


Les Jardins Kléber

2-6 rue Kléber
Pantin

2 pièces bis - A2 206 - Evolutifs
Bâtiment A2, 2ème étage


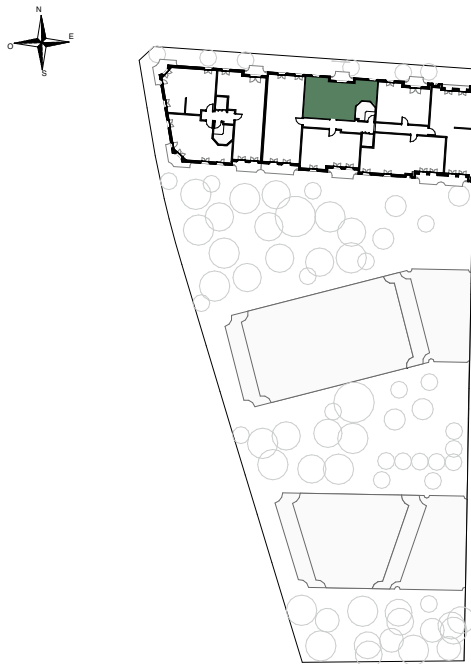


Surfaces Habitables

Réception dont :	28,77 m²
Séjour - Cuisine	20,25
Bureau	8,52
Chambre	10,69
S.d.B	4,67
WC	2,07
Dressing	0,99

TOTAL 47,19 m²

Balcon 3,37 m²

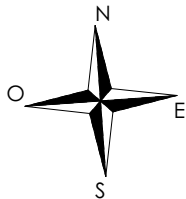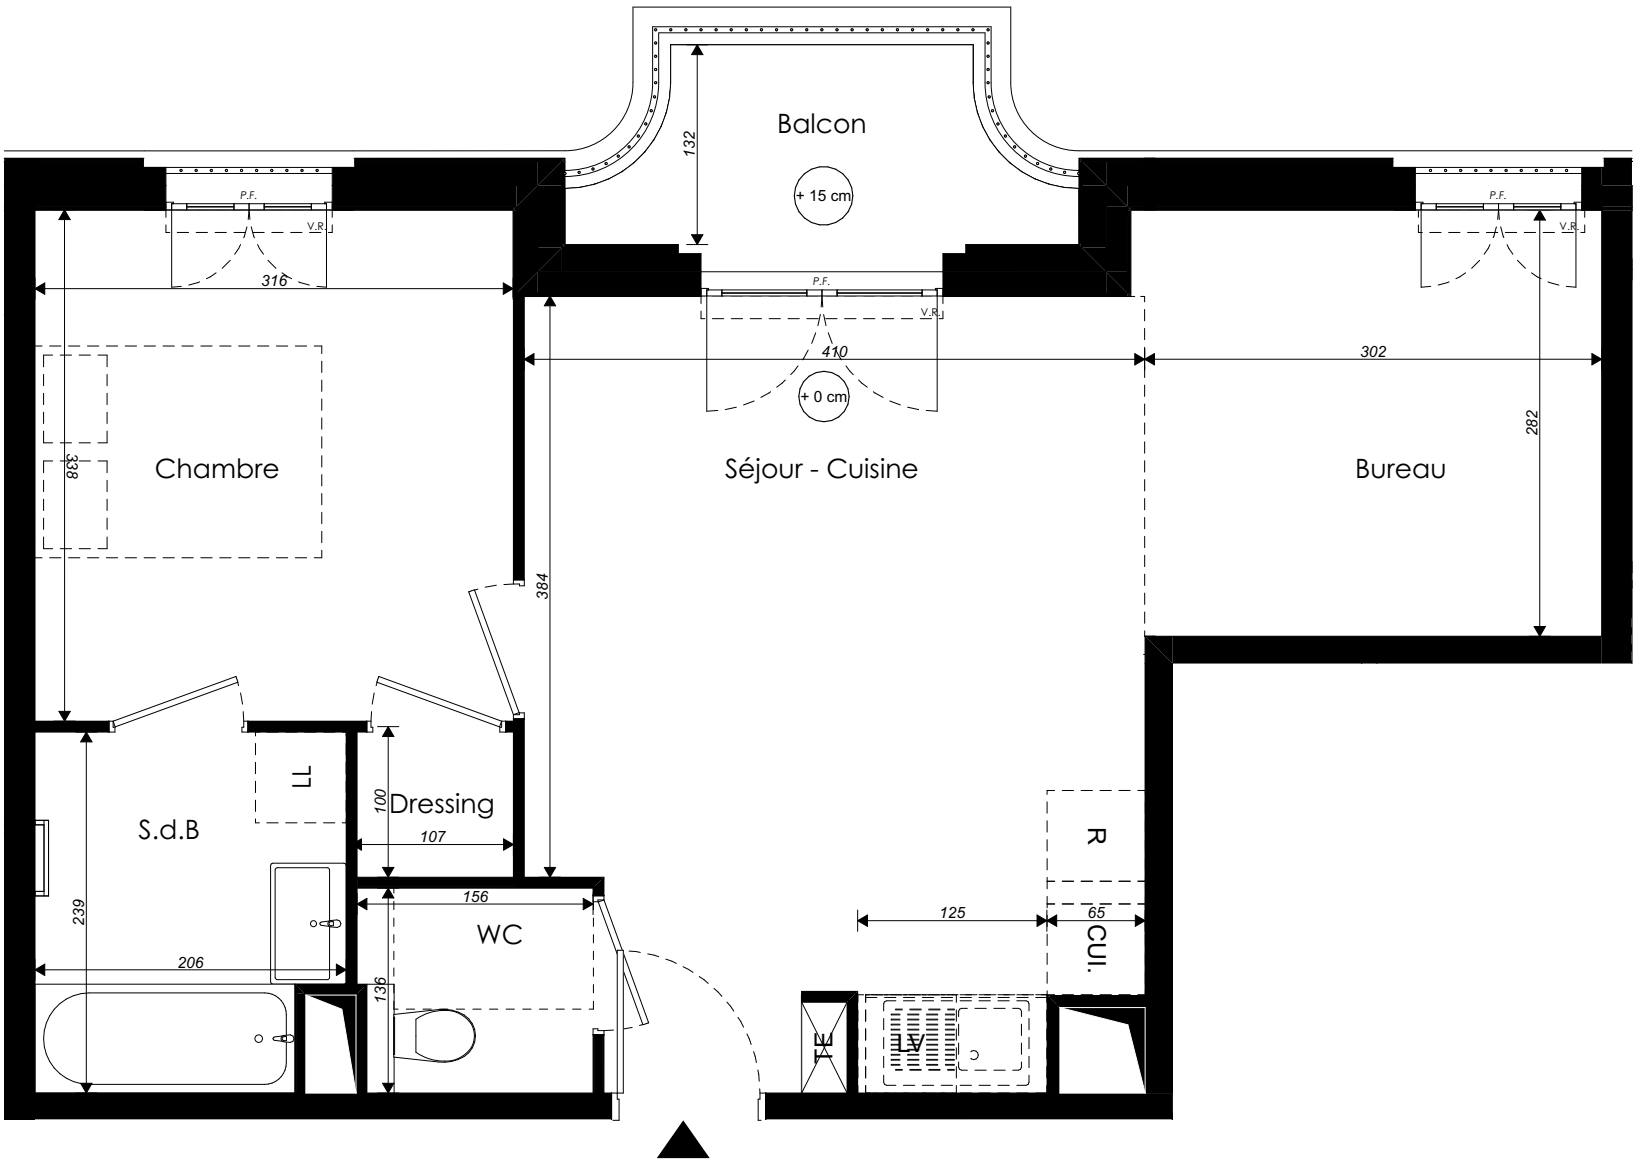

Ce logement est considéré comme évolutif au titre de la loi ELAN du 23 novembre 2018.
Sa conception permet la redistribution des volumes pour garantir l'accessibilité ultérieure de l'unité de vie à l'issue de travaux simples.
Le plan accessible est celui présenté au permis de construire.