
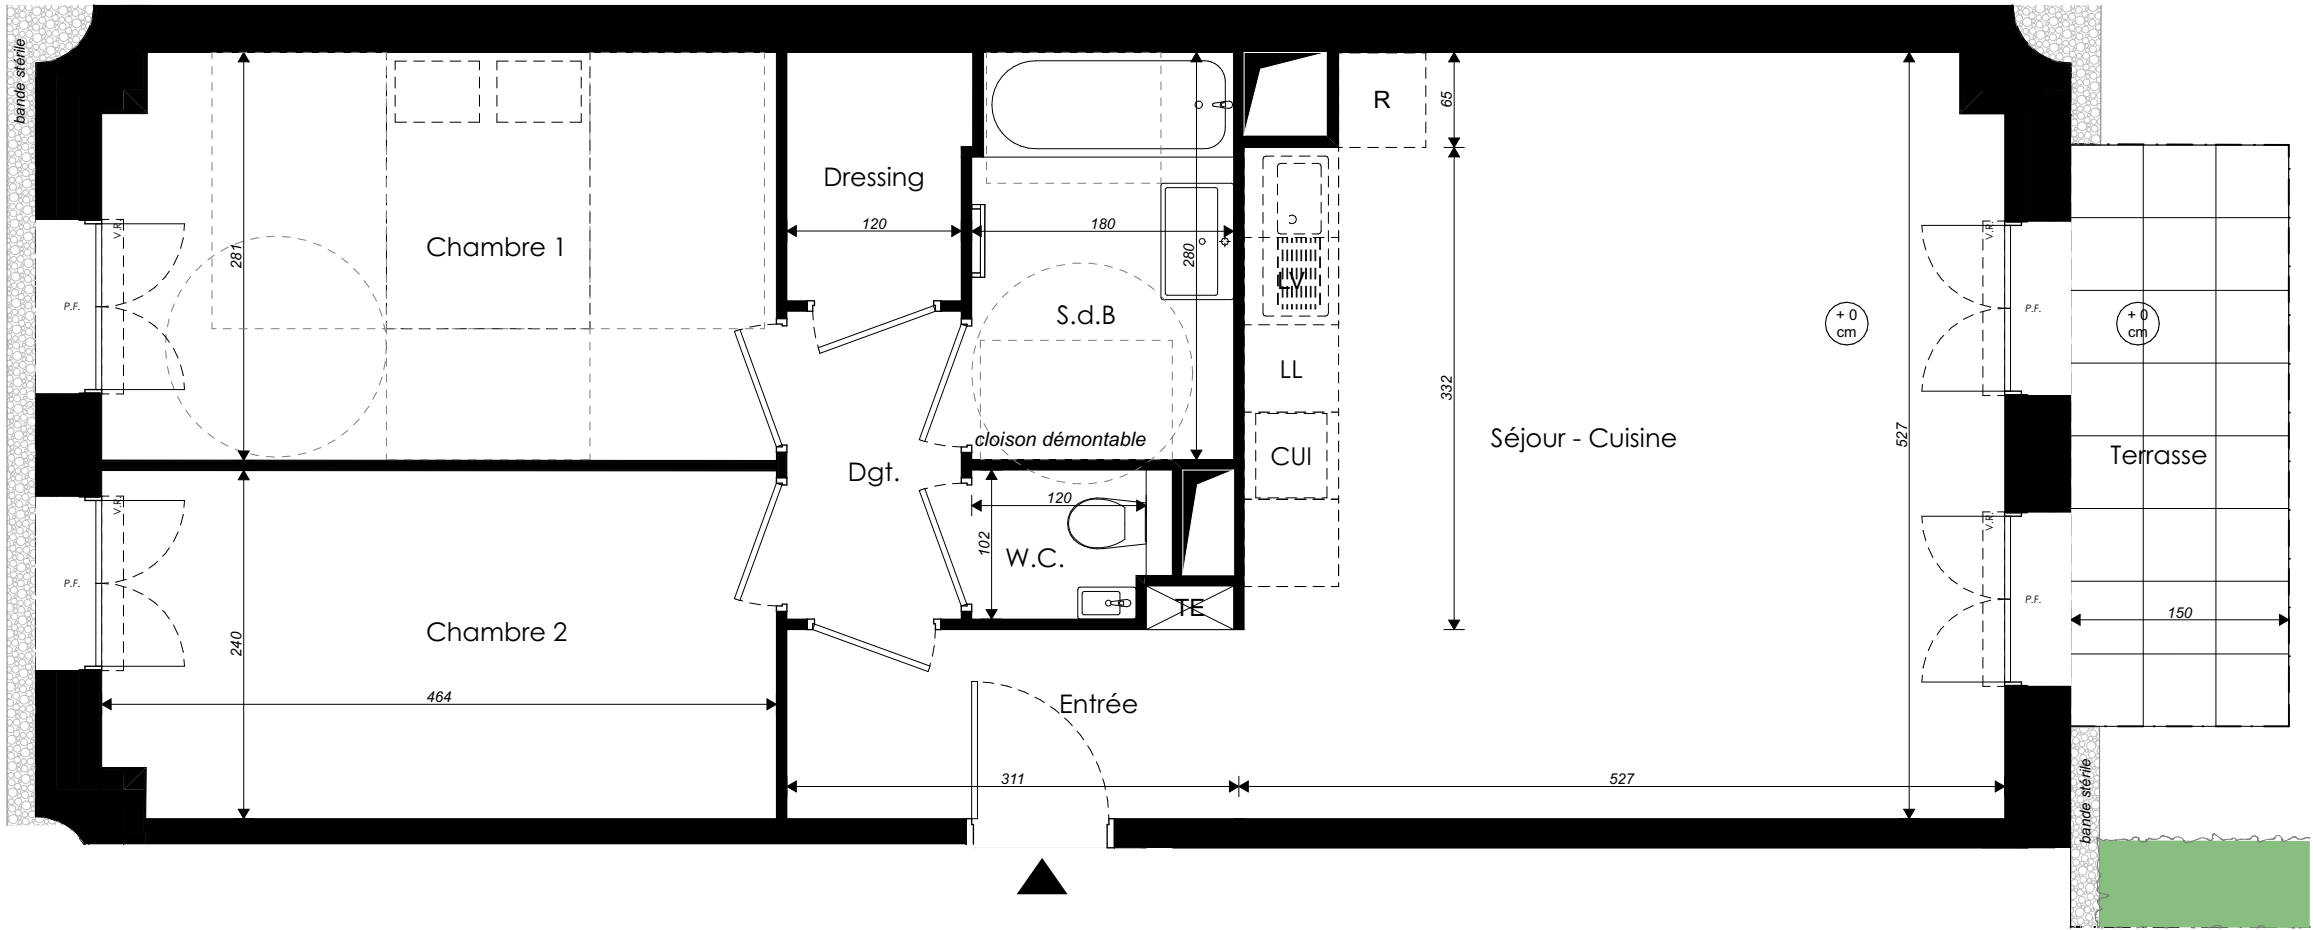
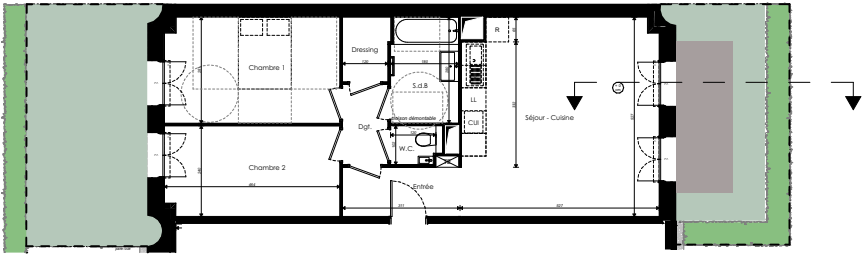


Coupe de principe

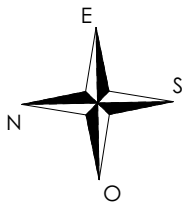


Ce logement est considéré comme évolutif au titre de la loi ELAN du 23 novembre 2018.
Sa conception permet la redistribution des volumes pour garantir l'accessibilité ultérieure de l'unité de vie à l'issue de travaux simples.
Le plan accessible est celui présenté au permis de construire.

LÉGENDE : P.F. : Porte Fenêtre / F. : Fenêtre / F.A.B. : Fenêtre Allège Basse / V.R. : Volet Roulant / T.E. : Tableau Électrique / PL. : Placard / CUI : Cuisson / R. : Réfrigirateur / LL : Lave Linge / LV. : Lave Vaisselle / Soffite, faux plafond	
NOTA : Des modifications sont susceptibles d'être apportées à ce plan en fonction des nécessités techniques de la réalisation, tant en ce qui concerne les dimensions libres que l'équipement. Les surfaces indiquées sont approximatives. Les retombées, soffites, faux plafonds, canalisations, ballon d'eau chaude, ainsi que l'emplacement des équipement sont figurés à titre indicatif / La surface des placards ou des dressings est incluse dans celle des pièces attenantes.	

Les Jardins Kléber

2-6 rue Kléber - 71 rue Jules Auffret
Pantin

3 pièces - C 002
Bâtiment C, Rez-de-Chaussée

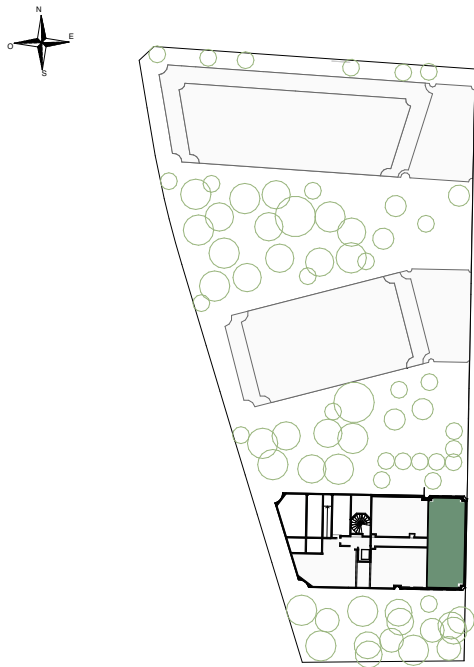

Surfaces Habitables	
Réception dont :	31,11 m ²
Entrée	4,00
Séjour - Cuisine	27,11
Chambre 1	12,89
Chambre 2	10,99
Dgt. dont placard	2,54
Dressing	2,10
S.d.B	4,99
W.C.	1,34
TOTAL	65,96 m ²
Jardin	28,00 m ²
Terrasse	6,00 m ²

