


Les Jardins Kléber

2-6 rue Kléber - 71 rue Jules Auffret
Pantin

3 pièces - C 302
Bâtiment C, R+3


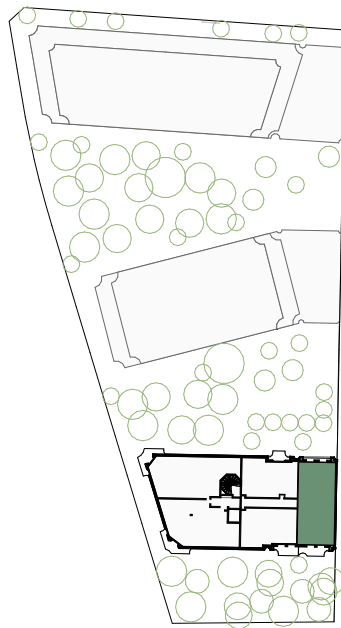


Surfaces Habitables

Réception dont :	28,30 m ²
Entrée	4,00
Séjour - Cuisine	24,30
Chambre 01	11,74
Chambre 02	10,02
Dgt., dont placard	2,54
Dressing	2,10
S.d.B	4,98
W.C.	1,42

TOTAL 61,10 m²

Balcon 4,97 m²
Loggia 1,06 m²

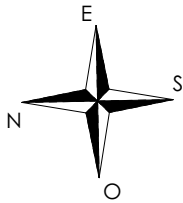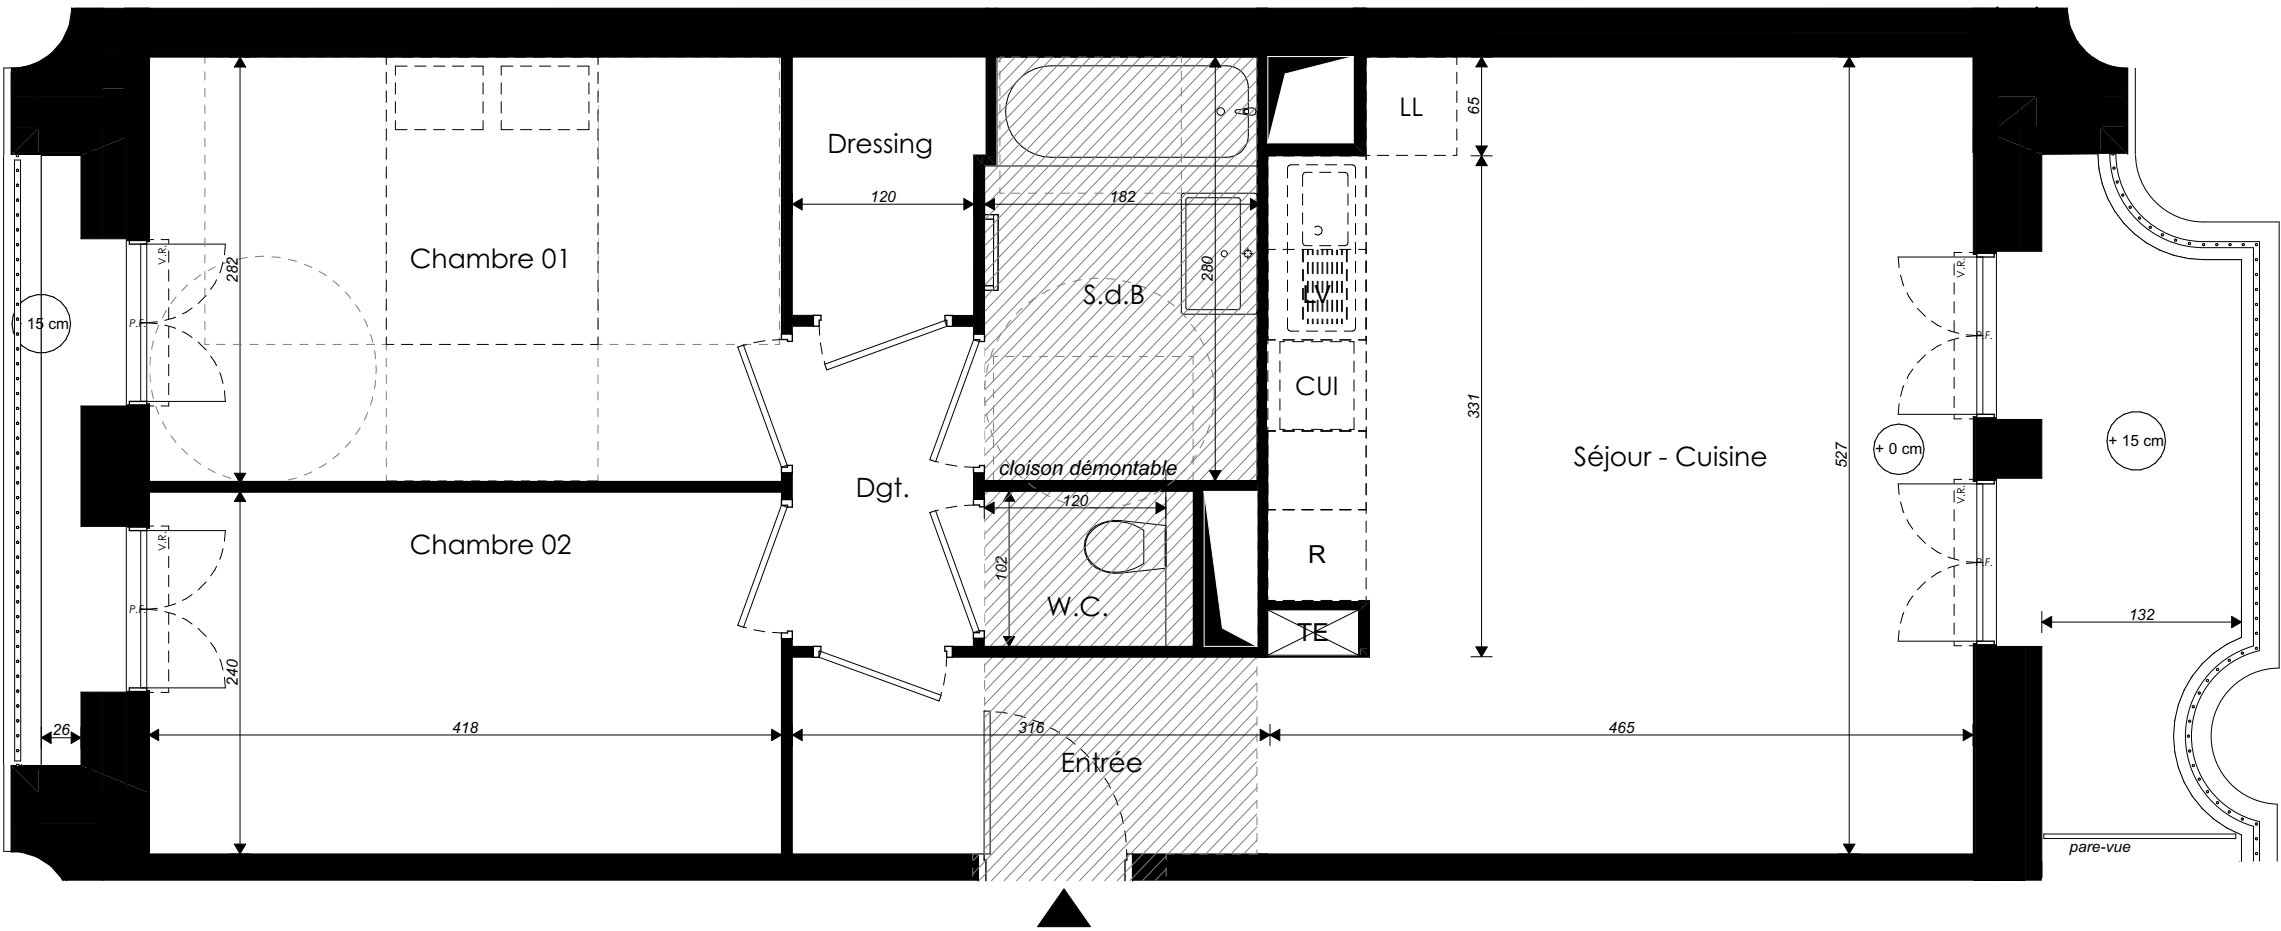

Ce logement est considéré comme évolutif au titre de la loi ELAN du 23 novembre 2018.
Sa conception permet la redistribution des volumes pour garantir l'accessibilité ultérieure de l'unité de vie à l'issue de travaux simples.
Le plan accessible est celui présenté au permis de construire.