


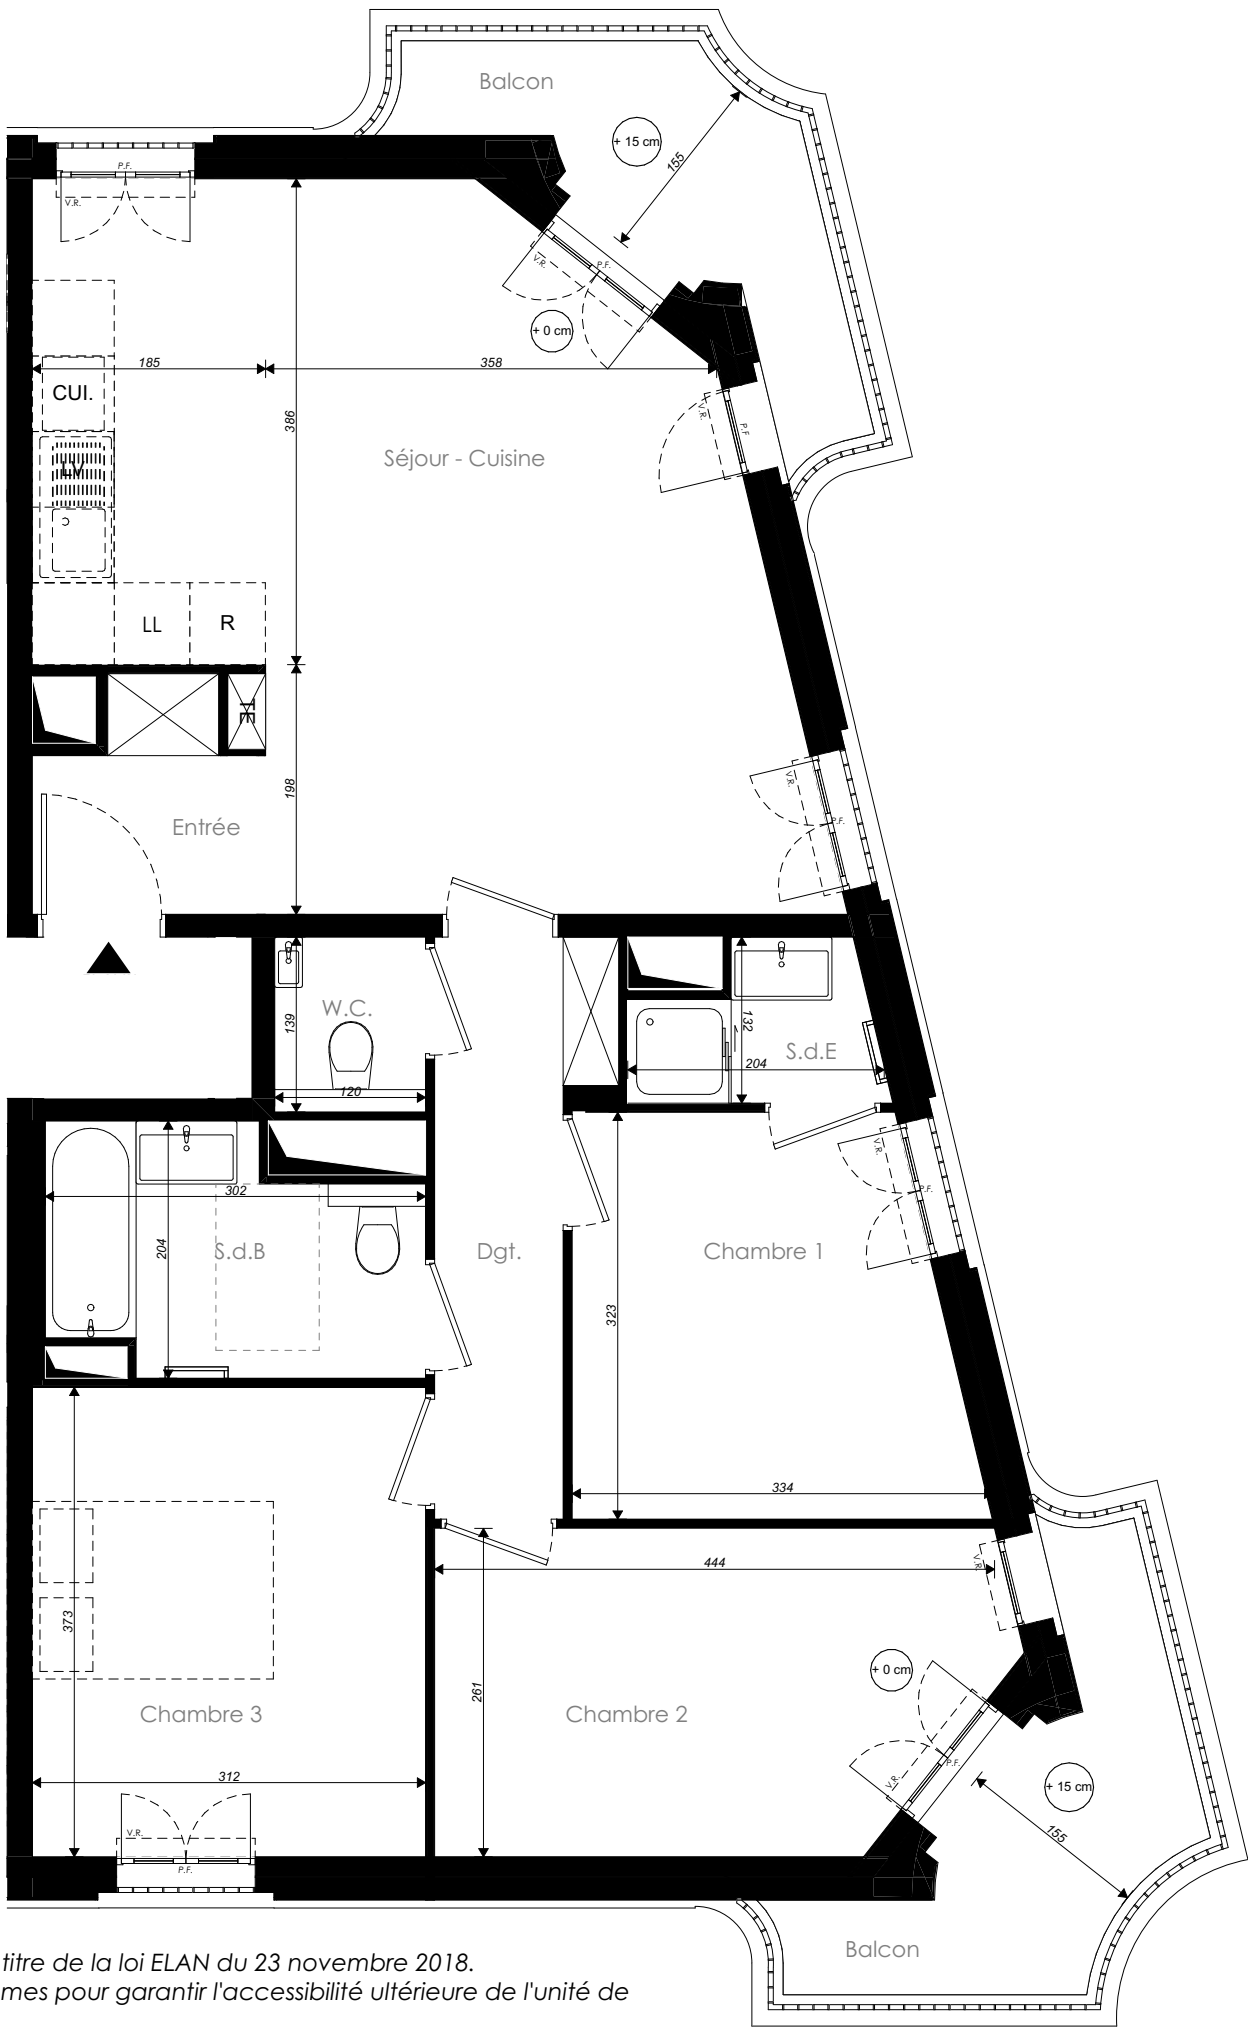


Ce logement est considéré comme évolutif au titre de la loi ELAN du 23 novembre 2018.  
Sa conception permet la redistribution des volumes pour garantir l'accessibilité ultérieure de l'unité de  
vie à l'issue de travaux simples.  
Le plan accessible est celui présenté au permis de construire.

Les Jardins Kléber

2-6 rue Kléber  
Pantin

4 pièces - A1 401\_Évolutif  
Bâtiment A1, 4ème étage

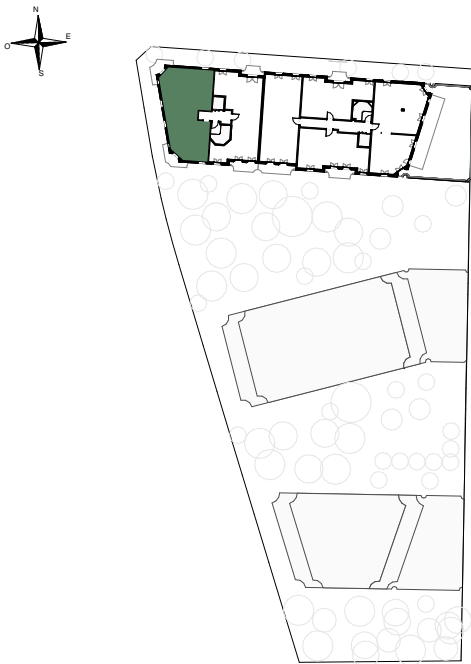

Surfaces Habitables

|                     |          |
|---------------------|----------|
| Réception dont :    | 31,80 m² |
| Entrée dont placard | 2,92     |
| Séjour - Cuisine    | 28,88    |
| Suite parentale :   | 11,70 m² |
| Chambre 1           | 9,53     |
| S.d.E               | 2,17     |
| Chambre 2           | 11,05    |
| Chambre 3           | 11,64    |
| Dgt. dont placard   | 5,23     |
| S.d.B               | 5,27     |
| W.C.                | 1,66     |

TOTAL78,35 m²

Balcon10,75m²

