


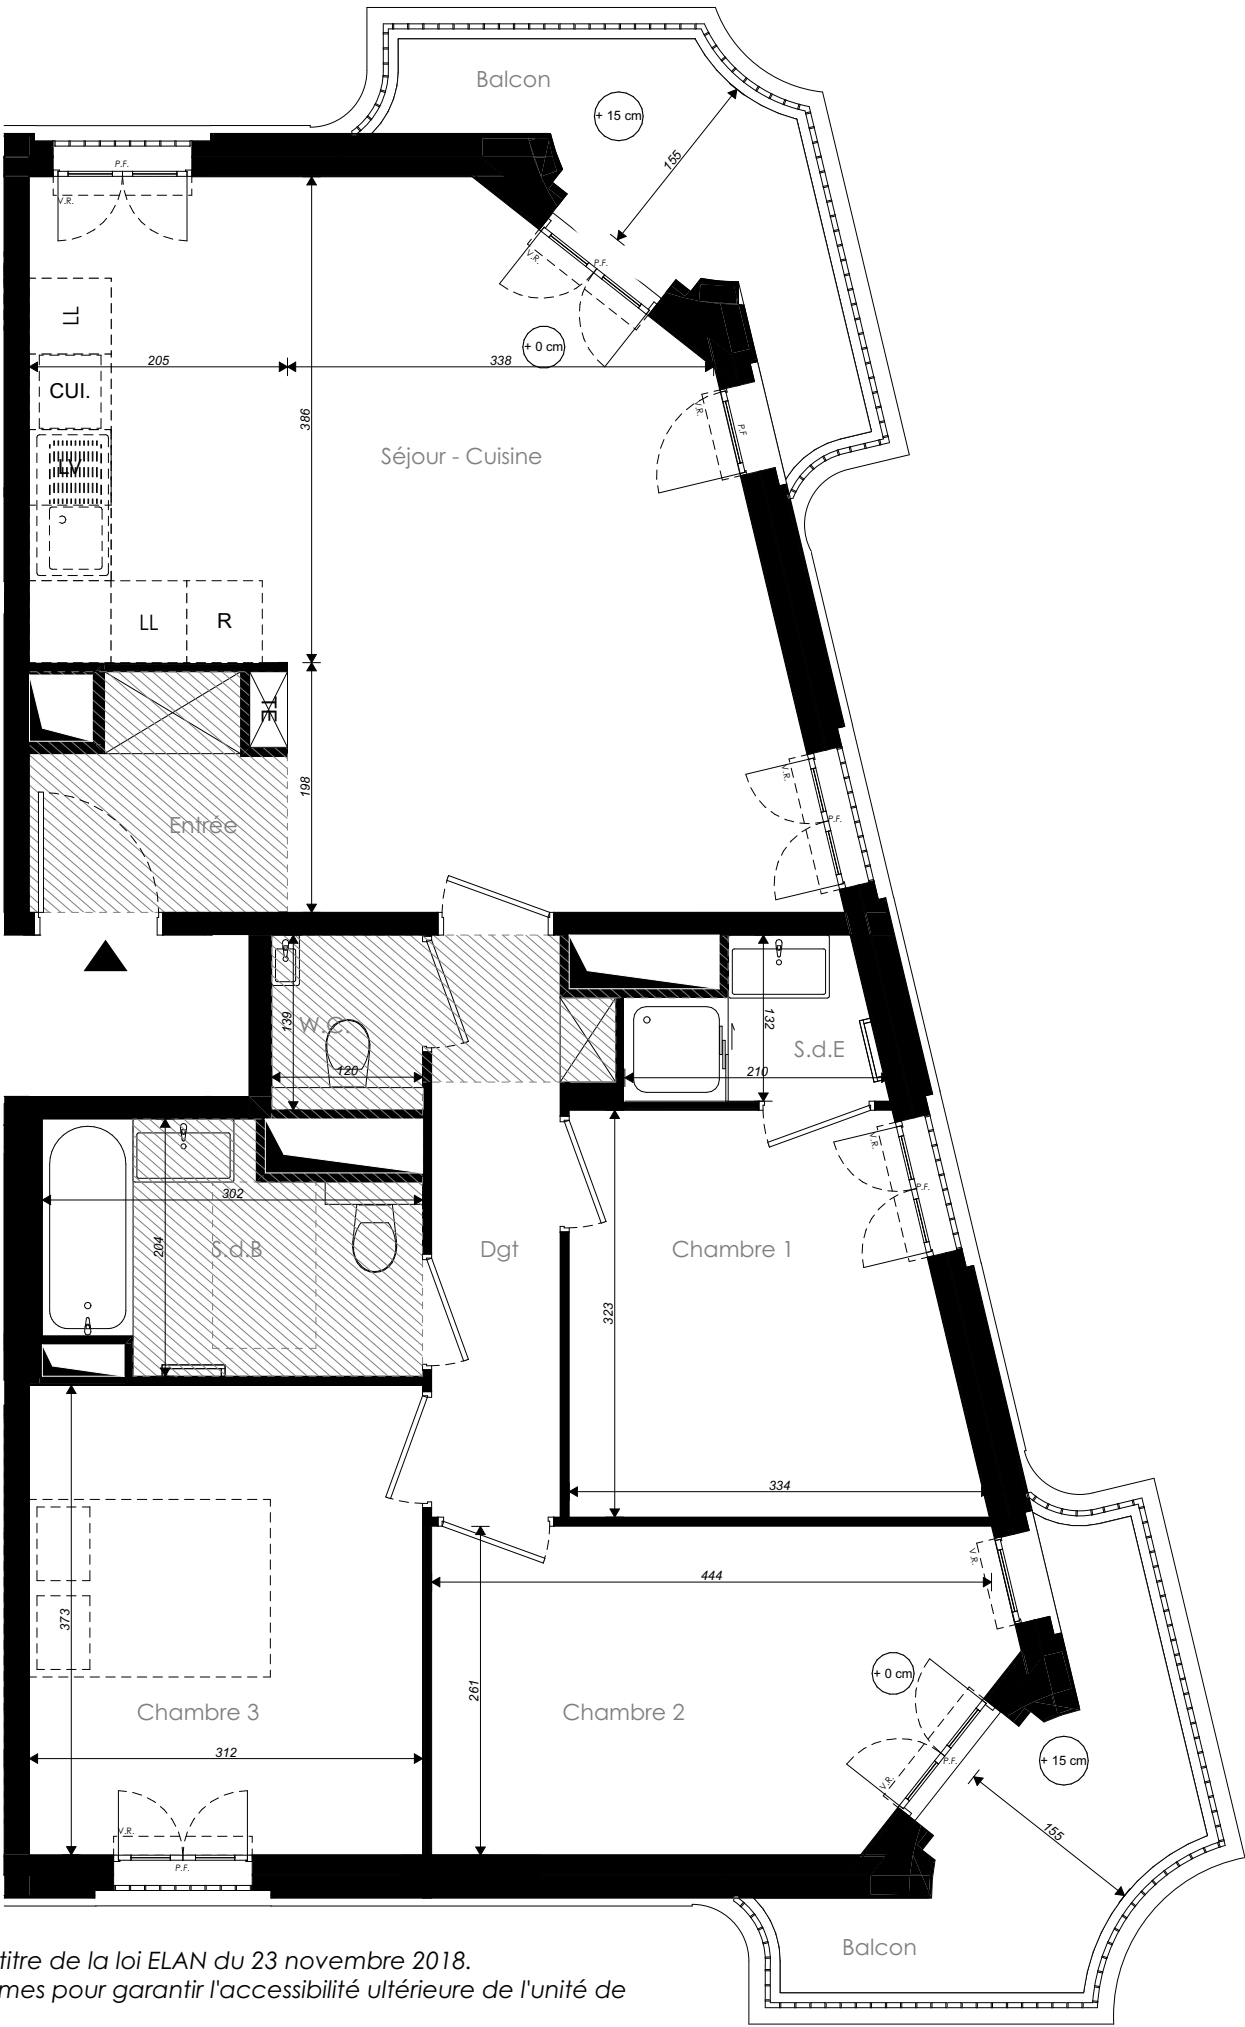


Ce logement est considéré comme évolutif au titre de la loi ELAN du 23 novembre 2018.  
Sa conception permet la redistribution des volumes pour garantir l'accessibilité ultérieure de l'unité de  
vie à l'issue de travaux simples.  
Le plan accessible est celui présenté au permis de construire.

Les Jardins Kléber

2-6 rue Kléber  
Pantin

4 pièces - A1 501\_Évolutif  
Bâtiment A1, 5ème étage

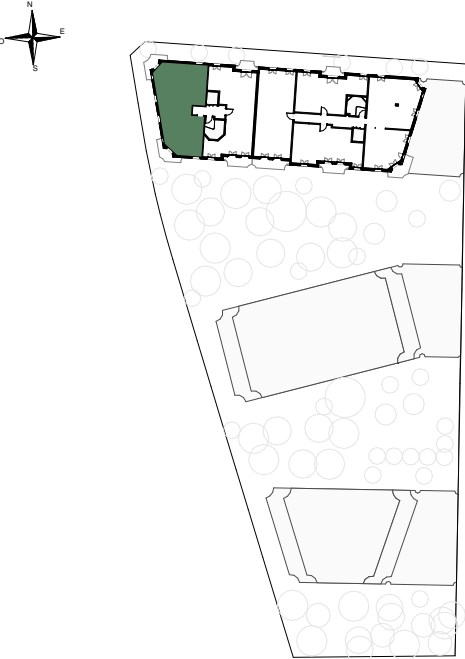

Surfaces Habitables

|                     |          |
|---------------------|----------|
| Réception dont :    | 31,75 m² |
| Entrée dont placard | 3,28     |
| Séjour - Cuisine    | 28,47    |
| Suite parentale :   | 11,68 m² |
| Chambre 1           | 9,52     |
| S.d.E               | 2,16     |
| Chambre 2           | 11,05    |
| Chambre 3           | 11,63    |
| Dgt dont placard    | 5,01     |
| S.d.B               | 5,27     |
| W.C.                | 1,66     |

TOTAL78,05 m²

Balcon10,73m²

