





PLAN CLIENT MI 02

NOMENCLATURE DES PLANS

- 01 REZ DE JARDIN
- 02 ETAGE
- 03 LOT
- 04 FACADE ET PIGNON
- 05 COUPE DE PRINCIPE

NOTA: Des modifications sont susceptibles d'être apportées à ce plan en fonction des nécessités techniques de la réalisation, tant en ce qui concerne les dimensions libérées que l'équipement. Les surfaces indiquées sont approximatives. Les rehauts, saillies, faux-plafond, canalisations, ballon d'eau chaude, ainsi que l'emplacement des équipements sont figurés à titre indicatif. La surface des placards ou des dressings est incluse dans celle des pièces attenantes.


TABLEAU DES SURFACES		
SURFACE HABITABLE	S.AU SOL	
REZ-DE-JARDIN		
Réception dont:	25.20 m²	
CUISINE	7.25 m²	
SEJOUR	25.20 m²	
SDE & WC	3.40 m²	
DGT:	3.10 m²	
RGT	0.70 m²	2.90 m²
	39.65 m²	42.55 m²
ETAGE		
CHAMBRE 1	12.20 m²	
CHAMBRE 2	11.60 m²	
CHAMBRE 3	10.10 m²	
DRESSING	3.90 m²	
SDb	3.05 m²	
PALIER	4.70 m²	
WC	1.35 m²	
	46.90 m²	
COMBLES		
GRENIER		48.25 m²
TOTAL		
SURFACE UTILISABLE	86.55 m²	S.AU SOL 137.70 m²
GARAGE		15.50 m²
TOTAL UTILISABLE		153.20 m²
JARDIN		41.15 m²
TERRASSE		6.00 m²

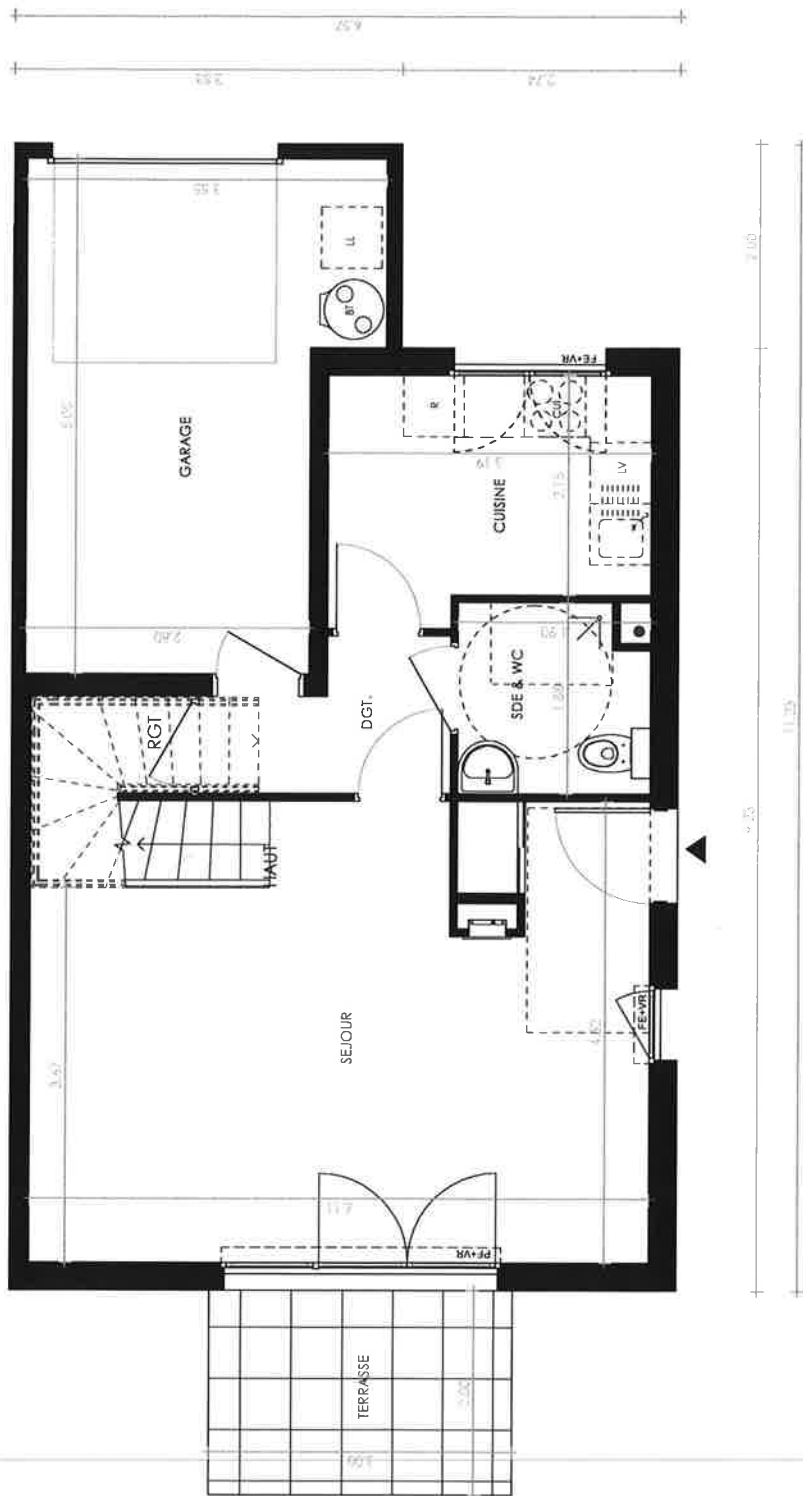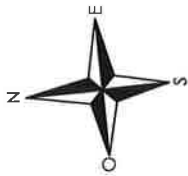

REZ DE JARDIN	1/50
Maison M2	
T4	16/04/2025
	01

LEGENDE: PF: Porte Fenêtre FAV: Fenêtre Alège Vitrée VE: Volei Roulant TE: Tableau Electrique BT: Ballon Thermodynamique LV: Lave Linge LV: Lave Vaisselle PL: Placard CUI: Cuisin R: Réfrigérateur



NOTA: Des modifications sont susceptibles d'être apportées à ce plan en fonction des nécessités techniques de la réalisation, tant en ce qui concerne les dimensions libres que l'équipement. Les surfaces indiquées sont approximatives. Les rebords, soffites, faux-plafond, carrelage, ballon d'eau chaude, ainsi que l'emplacement des équipements sont figurés à titre indicatif. La surface des placards ou des dressings est incluse dans celle des pièces attenantes.

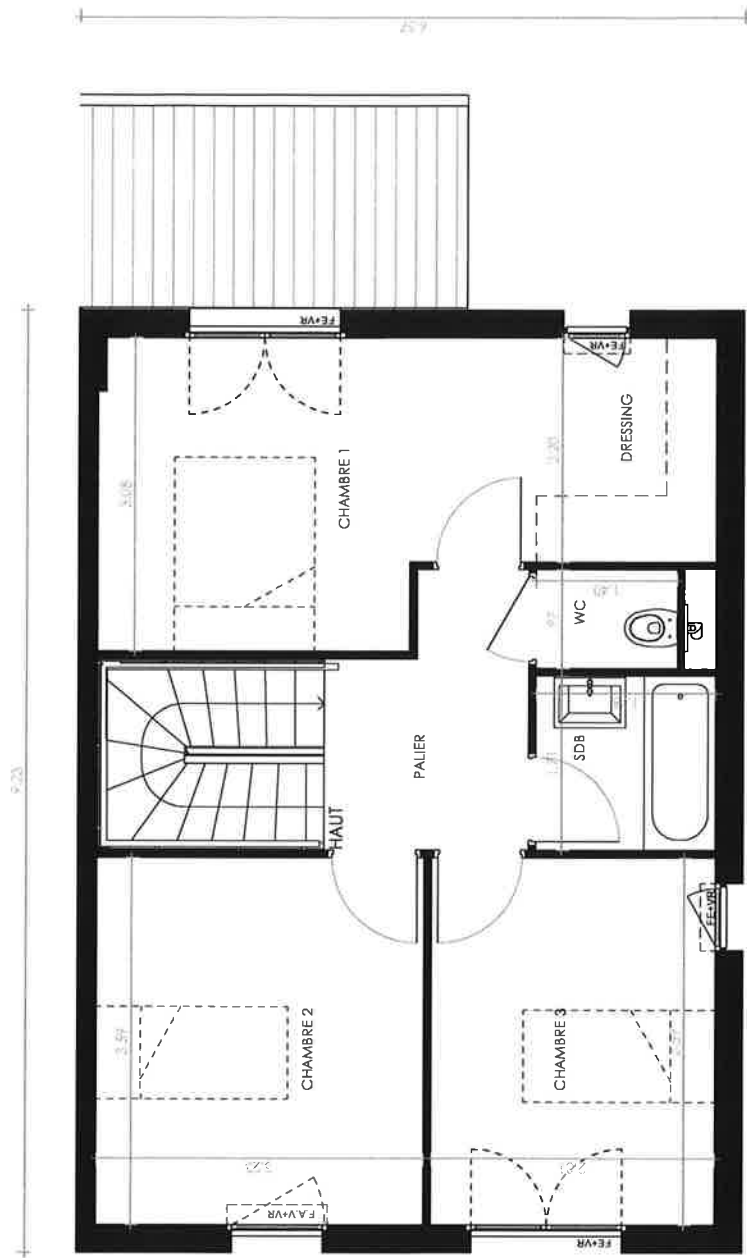

LEGENDE : PF: porte Fenêtre FE Fenêtre FAV Fenêtre Alège Vitrée VR: Volet Roulant TE : Tableau Electrique BT: Ballon Thermodynamique LU: Lave Linge LV: Lave Vassele PL: Placard CUI: Cuisine R: Réfrigérateur

NOTA: Des modifications sont susceptibles d'être apportées à ce plan en fonction des nécessités techniques de la réalisation, tant en ce qui concerne les dimensions libres que l'équipement. Les surfaces indiquées sont approximatives. Les rebords, solilles, faux-plafond, canalisations, bords d'eau saupés, ainsi que l'emplacement des équipements sont figurés à titre indicatif. Le surface des placards ou des dressings est exclue dans celle des pièces attenantes.

ETAGE 1	1/50
Maison M2	
14	16/04/2025 01

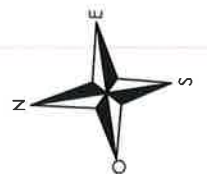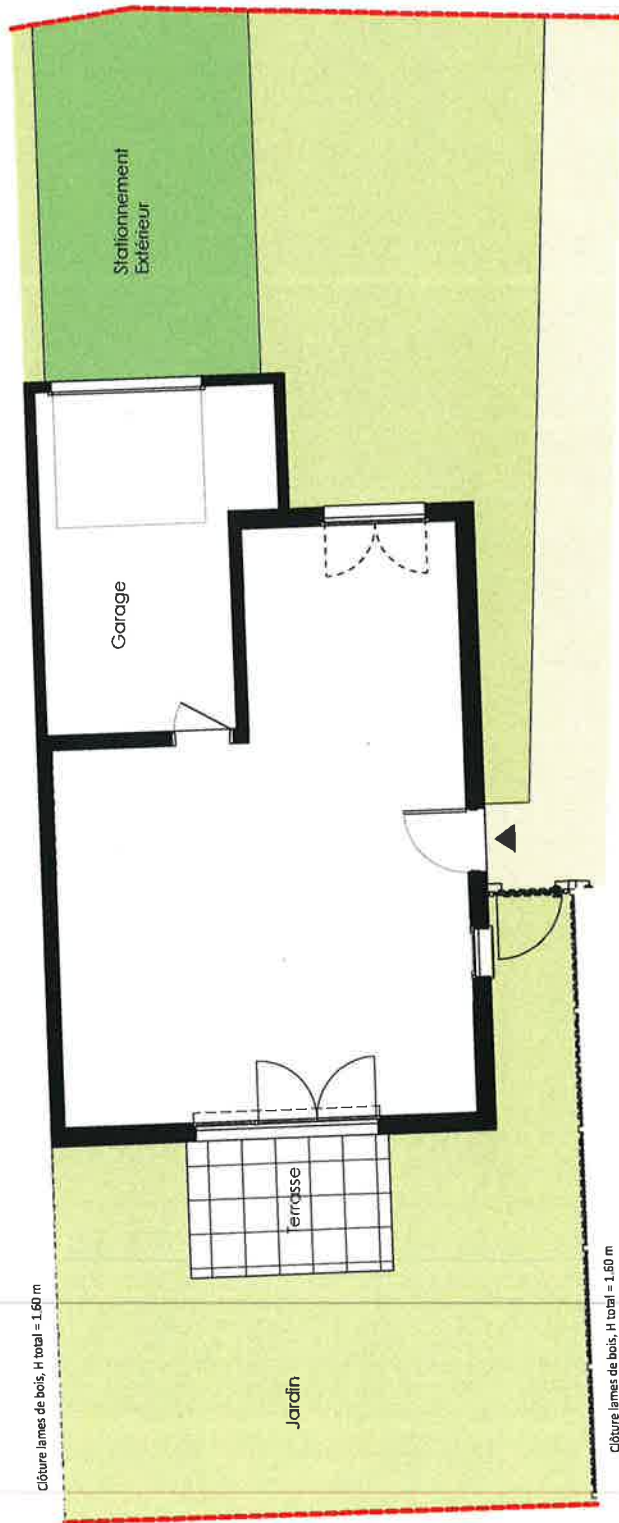

Surface du Lot	177,27 m²
----------------	-----------


Le Terrain	1/100
Lot 2	
	16/04/2025
	03




FACADE AVANT



PIGNON GAUCHE

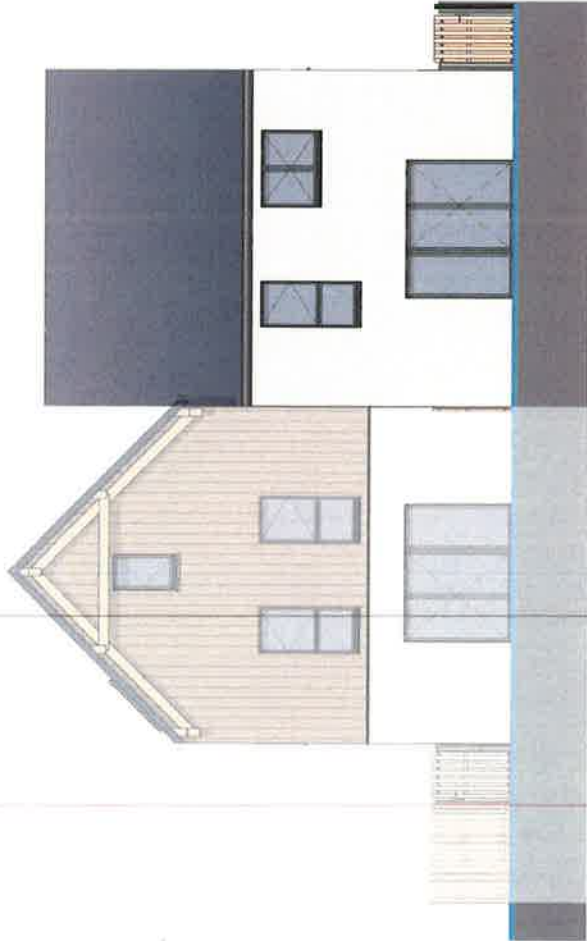

FACADE ARRIERE

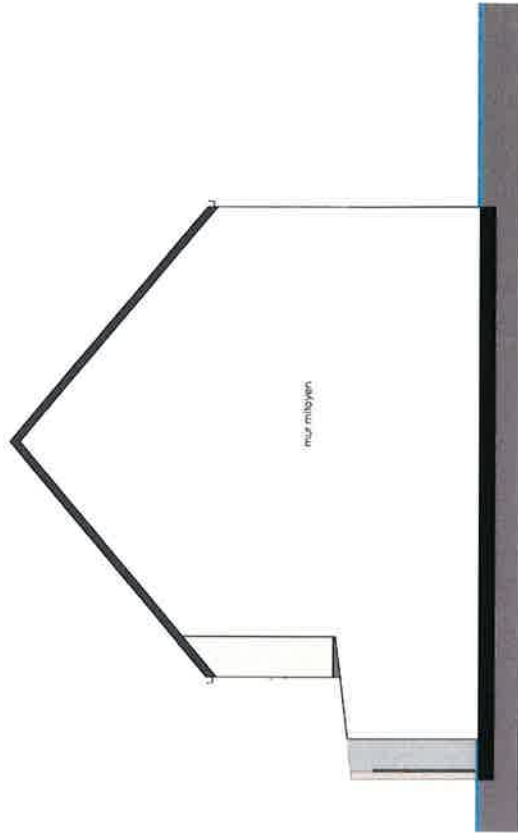


PIGNON DROIT

LEGENDE PF: Porte fenêtre FE: Fenêtre FAV: Fenêtre Allège Vitée VR: Voie Routière

TE : Tableau Electrique BR: Balcon Thermodynamique LU: Lave Linge LV: Lave Vaiselle PL: Placard CUI: Cuisson R: Réfrigérateur

NOTA: Des modifications sont susceptibles d'être apportées à ce plan en fonction des nécessités techniques de la réalisation, tant en ce qui concerne les dimensions libres que l'équipement. Les surfaces indiquées sont approximatives. Les relambées, soffites, faux-plafond, corniches, balcons d'eau chaude, ainsi que l'emplacement des équipements sont figurés à titre indicatif. Le volume des placards ou des dressings est inclus dans celle des pièces attenantes.

FACADE PIGNON	1/100
Maison M2	
T4	16/04/2025
	04

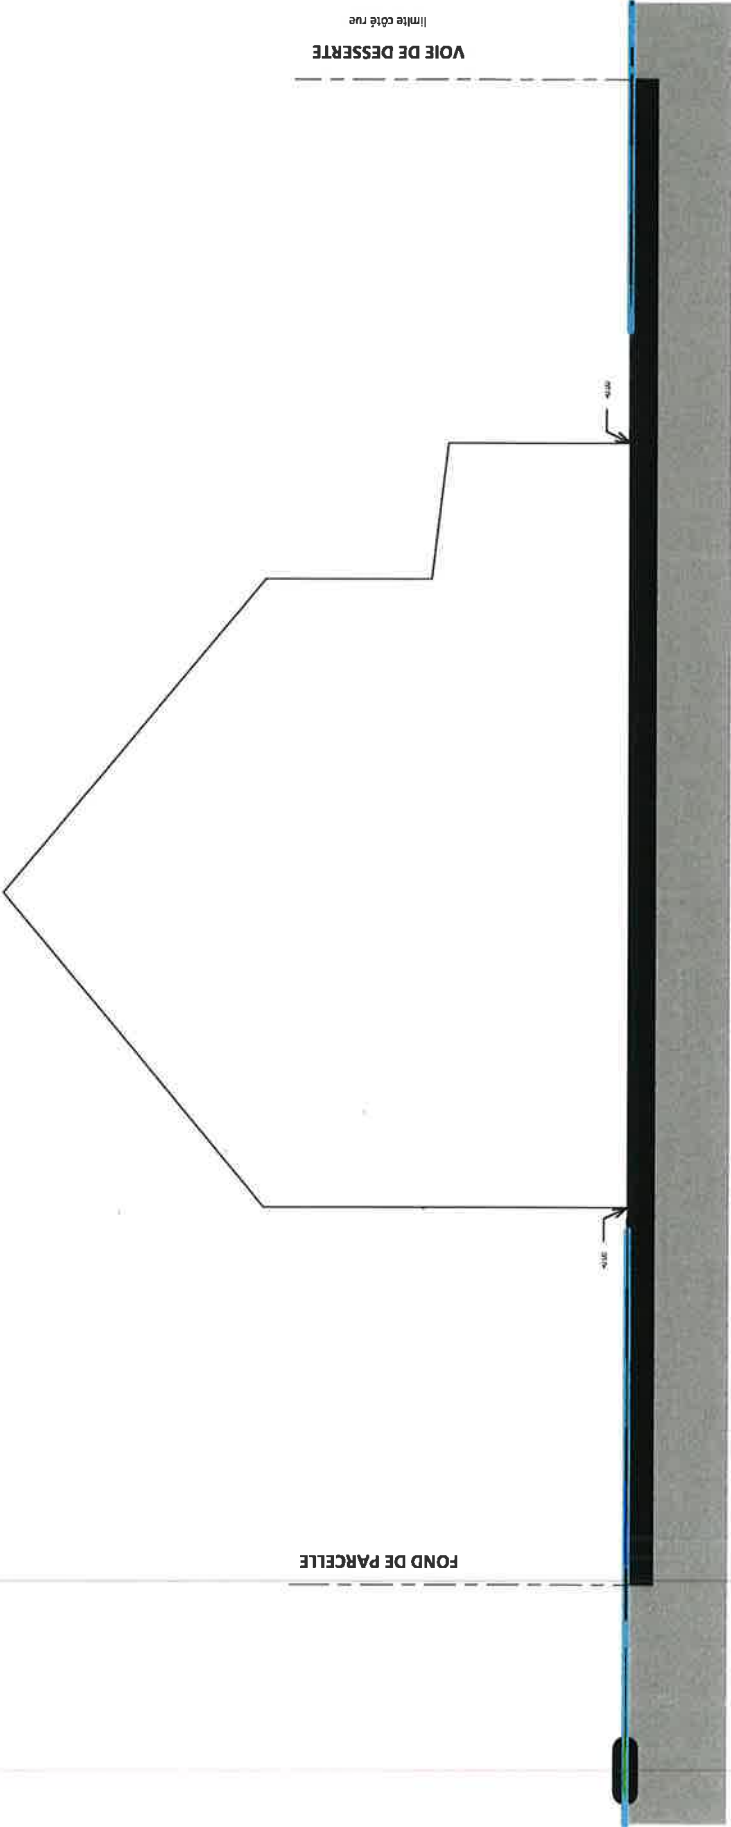

COUPE DE PRINCIPE		1/50
Maison M2		
T4	16/04/2025	05

LEGENDE PF: Porte Fenêtre FE: Fenêtre FAV: Fenêtre Allège Vitée VR: Vaire Roulant TE: Tableau Electrique BT: Bâton Thermodynamique LU: Lave Urge LV: Lave Voisselle PL: Placard CUI: Cuisin R: Réfrigérateur

NOTA: Des modifications sont susceptibles d'être apportées à ce plan en fonction des nécessités techniques de la réalisation, tant en ce qui concerne les dimensions libres que l'équipement. Les surfaces indiquées sont approximatives. Les rebordées, soifles, faux-plafond, carrelage, lattes d'eau chaude, ainsi que l'implantation des équipements sont figurés à titre indicatif. La surface des placards ou des dessins est incluse dans celle des pièces attenantes.