





PLAN CLIENT MI 01

NOMENCLATURE DES PLANS

- 01 REZ DE JARDIN
- 02 ETAGE
- 03 COMBLES
- 04 LOT
- 05 FACADE ET PIGNON
- 06 COUPE DE PRINCIPE


NOTA: Des modifications sont susceptibles d'être apportées à ce plan en fonction des nécessités techniques de la réalisation, tant en ce qui concerne les dimensions brutes que l'équipement. Les surfaces indiquées sont approximatives. Les rebandées, soffites, faux-plafond, canalisations, ballon d'eau chaude, aéro qui l'emplacement des équipements sont figurés à titre indicatif. La surface des placards ou des dressings est incluse dans celle des pièces attenantes.

TABLEAU DES SURFACES		
SURFACE HABITABLE	S.AU SOL	
REZ-DE-JARDIN		
Réception dont:	26.05 m²	
CUISINE	7.25 m²	
SEJOUR	26.05 m²	
SDE & WC	3.40 m²	
DGT.	3.00 m²	
RGT	0.75 m²	2.90 m²
	40.45 m²	43.35 m²
ETAGE		
CHAMBRE 1	12.25 m²	
CHAMBRE 2	12.05 m²	
CHAMBRE 3	10.50 m²	
CHAMBRE 4	17.60 m²	8.10 m²
DRESSING	3.90 m²	
DRESSING	6.60 m²	3.90 m²
SD8 1	3.05 m²	
SD8 2	7.65 m²	1.80 m²
PALIER 1	4.70 m²	
PALIER 2	1.30 m²	
WC	1.35 m²	
	80.95 m²	94.75 m²
TOTAL		
SURFACE UTILISABLE	121.40 m²	S.AU SOL 138.10 m²
GARAGE		
		15.50 m²
TOTAL UTILISABLE		
	153.60 m²	
JARDIN		
TERRASSE	57.45 m²	6.00 m²

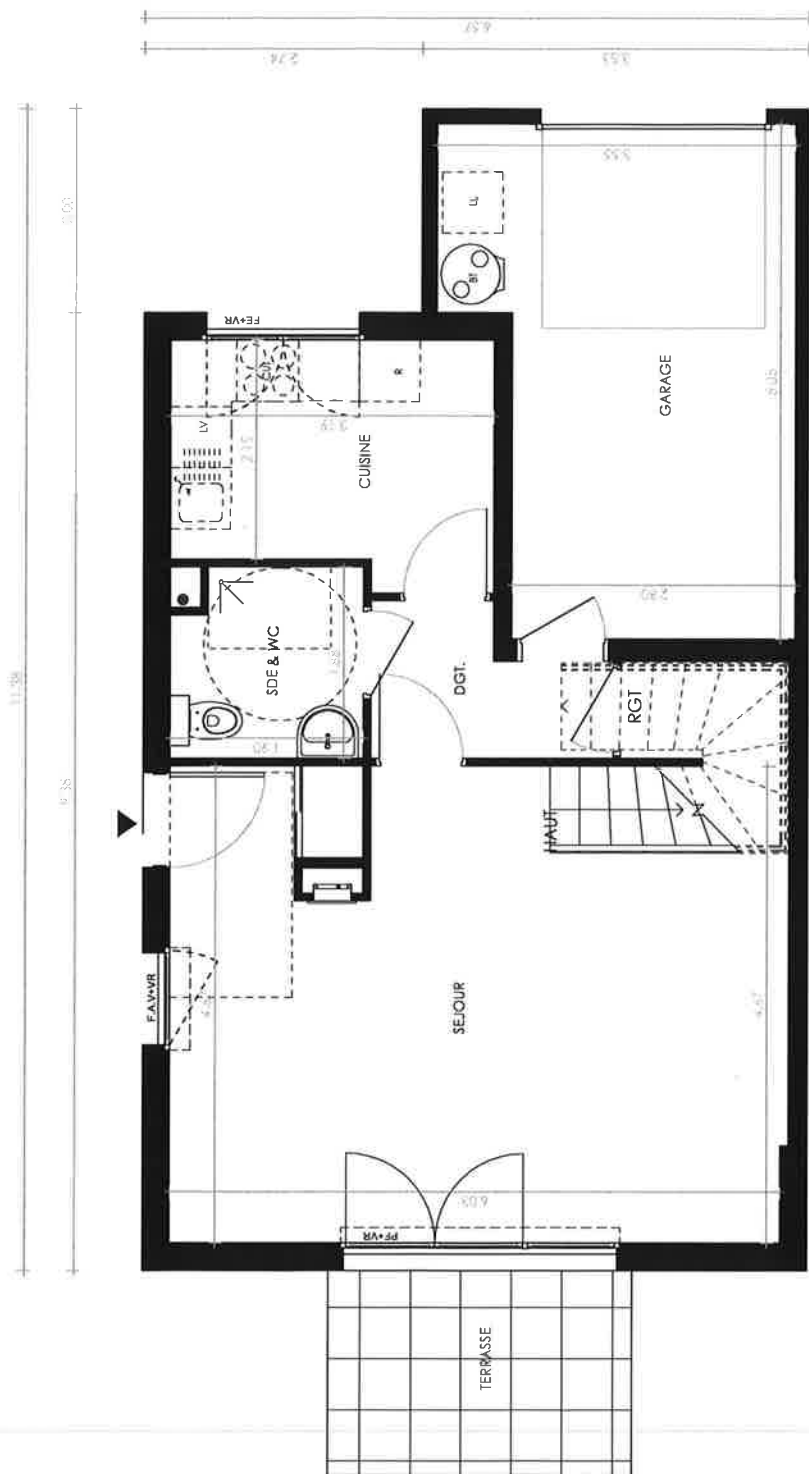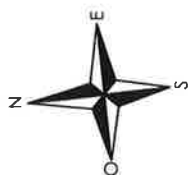

REZ DE JARDIN		1/50
Maison M1		
T5		16/04/2025 01


LEGENDE : PF: porte Fenêtre FE: Fenêtre FAV: Fenêtre Allège Vitée VR: Volei Roulant
TE : Tableau Technique BT: selon Thermodynamique LU: Lave Linge LV: Lave Vaiselle PL: Placard Cui: Cuisine R: Réfrigérateur
NOTA: Des modifications sont susceptibles d'être apportées à ce plan en fonction des nécessités techniques de la réalisation, tant en ce qui concerne les dimensions libres que l'équipement. Les surfaces indiquées sont approximatives. Les rebordés, solilles, faux-plafond, conditioners, ballon d'eau chaude, ainsi que l'emplacement des équipements sont figurés à titre indicatif. La surface des placards ou des dressings est incluse dans celle des pièces attenantes.

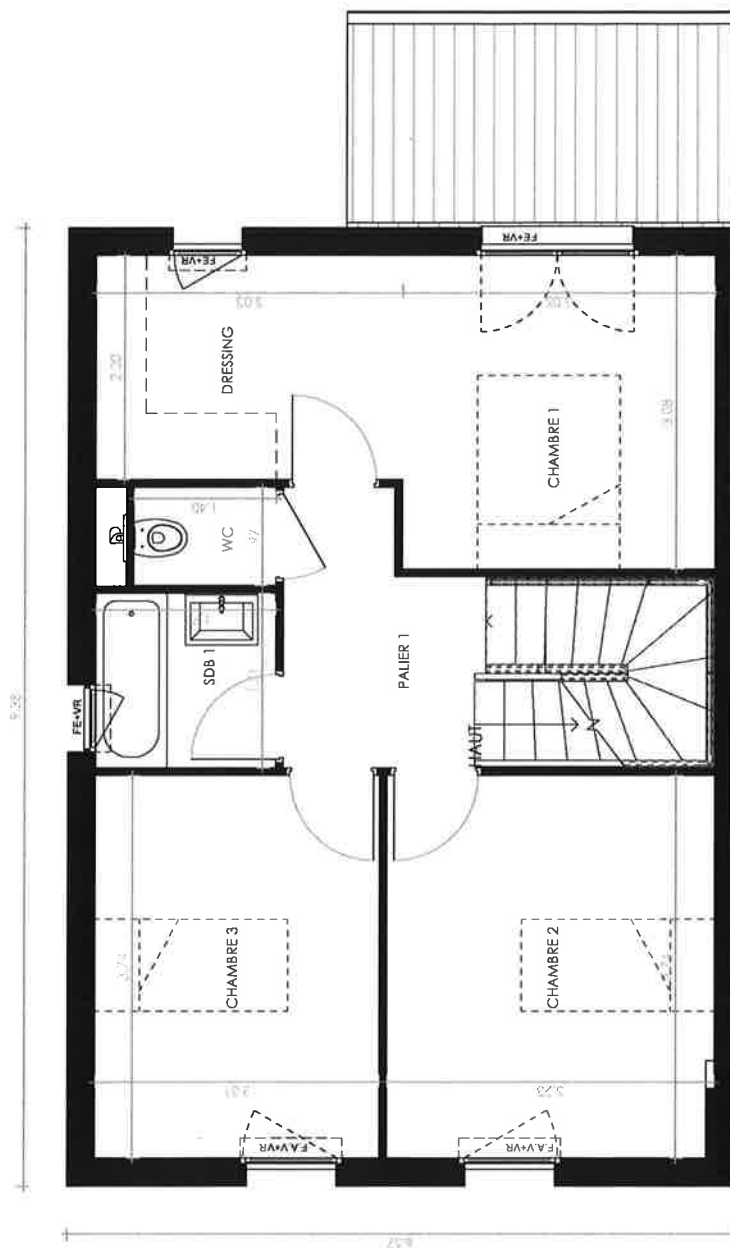

ETAGE 1		1/50
Maison M1		
T5	16/04/2025	02

LEGENDE : P.P. : Porte Fenêtre FE : Fenêtre FAV : Fenêtre Alcôve VR : Volet Roulant TE : Tableau Electrique BT : Balcon Thermodynamique LL : Lave Linge LV : Lave Vaisselle PL : Placard CUI : Cuisson R : Réfrigérateur



NOTA: Des modifications sont susceptibles d'être apportées à ce plan en fonction des nécessités techniques de la réalisation, tant en ce qui concerne les dimensions libres que l'équipement. Les surfaces indiquées sont approximatives. Les rebords, solives, faux-plafond, conduits, ballon d'eau chaude, ainsi que l'emplacement des équipements sont figurés à titre indicatif. La surface des placards ou des dressings est incluse dans celle des pièces attenantes.

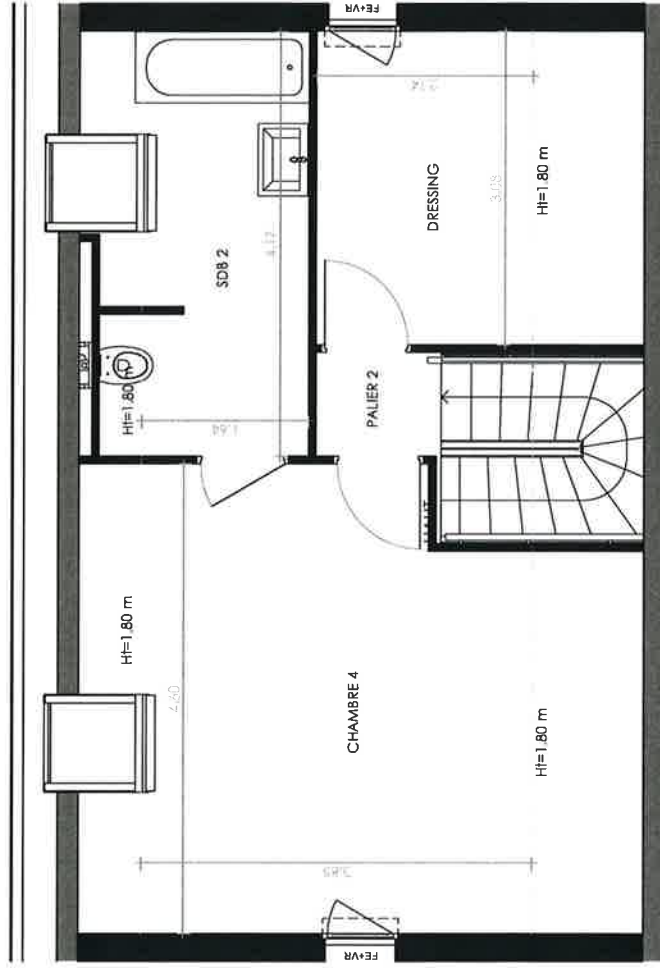

LEGENDE PF: Porte Fenêtrée FE: Fenêtrée FAV: Fenêtrée Allège Vitrée VR: Volet Roulant TE: Tableau Technique BT: Ballon Thermodynamique LU: Lave Linge LV: Lave Vaisselle PL: Placard CUI: Cuisine R: Réfrigérateur NOTA: Des modifications sont susceptibles d'être apportées à ce plan en fonction des nécessités techniques de la réalisation, tant en ce qui concerne les dimensions libres que l'équipement. Les surfaces indiquées sont approximatives. Les rebords, solives, faux-plafond, canalisations, ballon d'eau chaude, ainsi que l'emplacement des équipements sont figurés à titre indicatif. La surface des placards ou des dressings est incluse dans celle des pièces attenantes.	COMBLES	1/50
	Maison M1	
	T5	16/04/2025 02



Vue d'ensemble

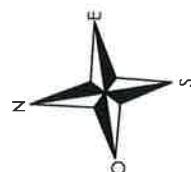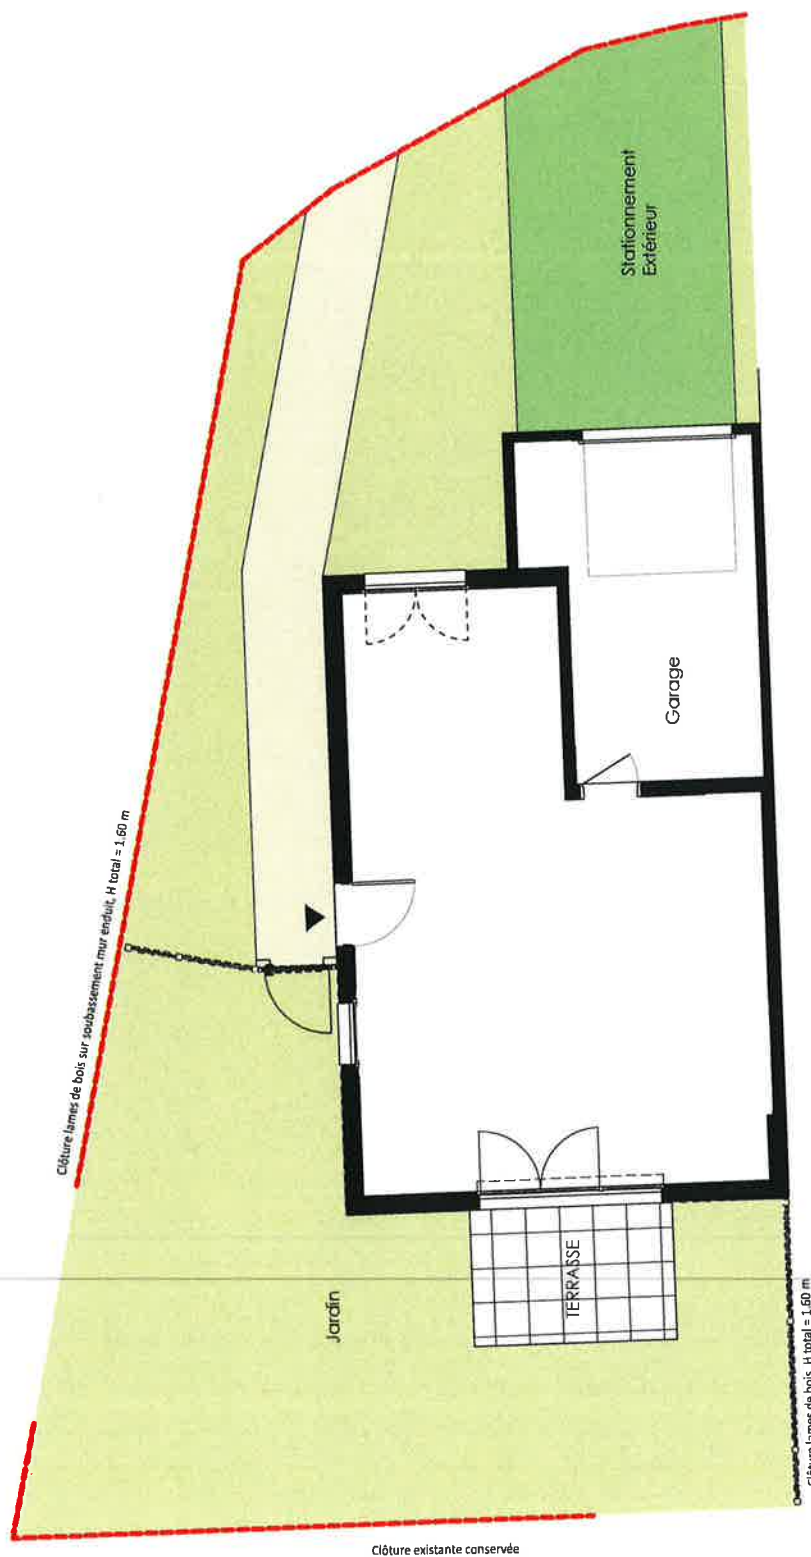


Surface du Lot	194,63 m ²
----------------	-----------------------

Le Terrain	1/100
Lot 1	
16/04/2025	
03	



FACADE AVANT

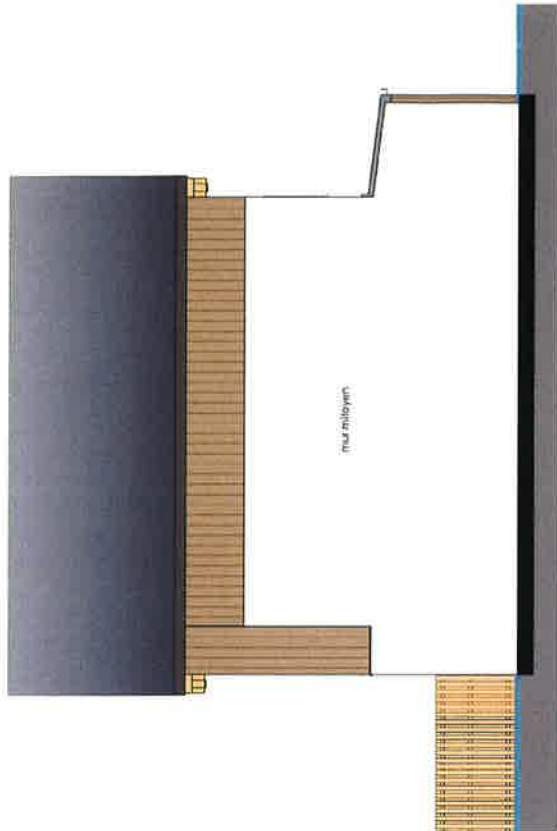

PIGNON GAUCHE




FACADE ARRIERE



PIGNON DROIT

LEGENDE : PF: Porte Fenêtre FE: Fenêtre FAV: Fenêtre Allège Vitée VR: Volee Roulant TE: Tableau Technique BT: Balcon Thermodynamique LU: Lave Urne LV: Lave Vaseille PL: Placard CC: Cuisine R: Réfrigérateur
NOTA: Des modifications sont susceptibles d'être apportées à ce plan en fonction des nécessités techniques de la réalisation, tant en ce qui concerne les dimensions libres que l'équipement. Les surfaces indiquées sont approximatives. Les rebordées, soffites, faux-plafond, condensation, balcon d'eau chaude, ainsi que l'implémentation des équipements sont figurés à titre indicatif. La surface des placards ou des dressings est incluse dans celle des pièces attenantes.

FACADE PIGNON	1/100
Maison M1	
T5	16/04/2025
	04

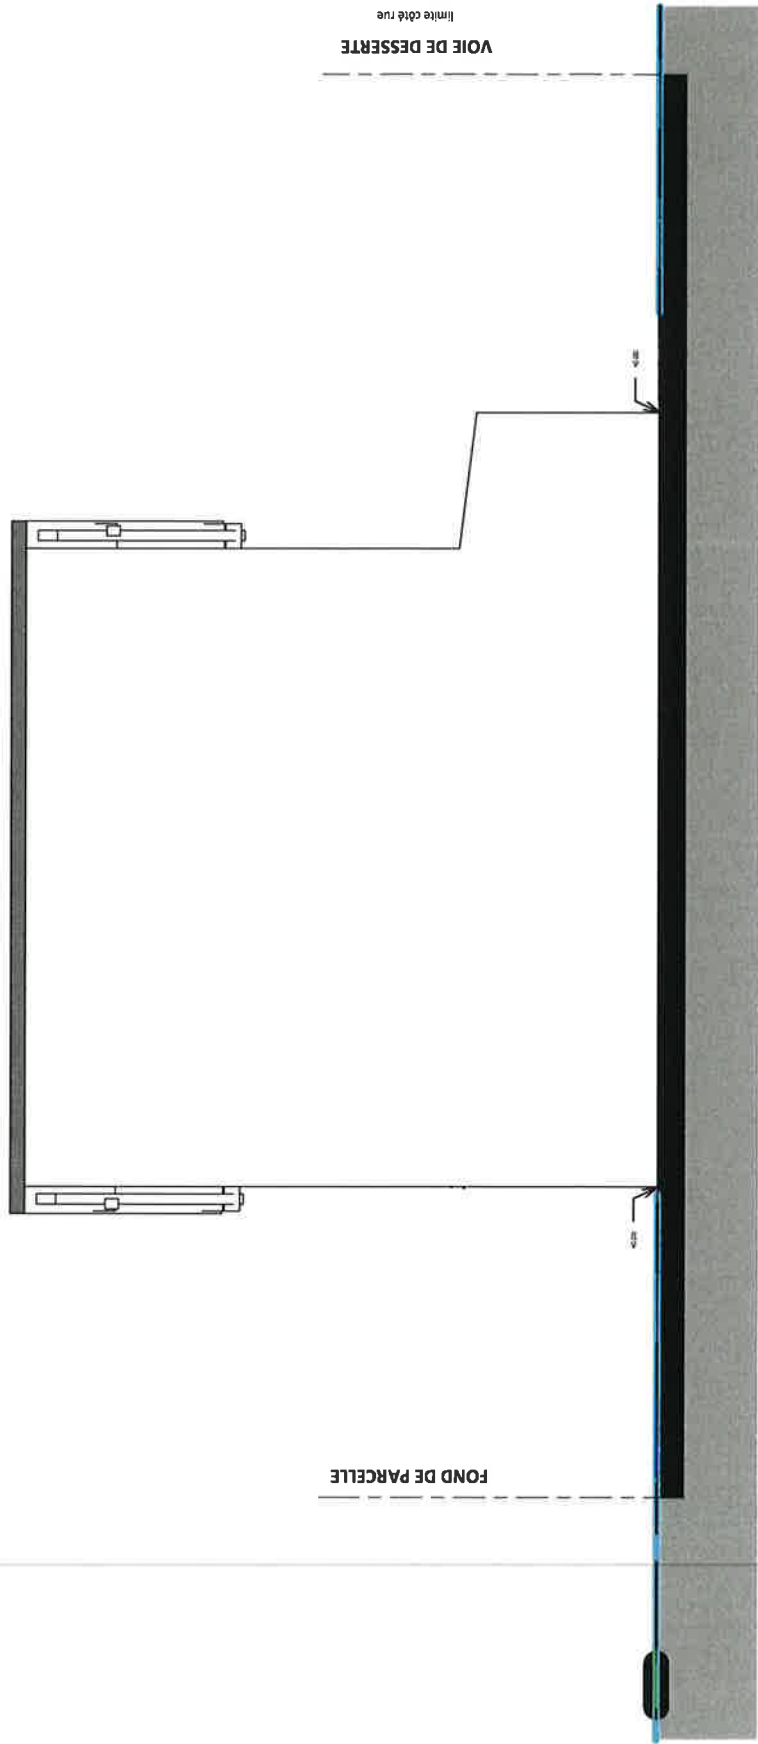

COUPE DE PRINCIPE		1/50
Maison M1		
T5	16/04/2025	05

LEGENDE: Pr: Porte Fenêtre FAV: Fenêtre Allège Vitre V8: Valet Roulant TE: Tableau Electrique BT: Bâton Thermodynamique LT: Lave Linge LV: Lave Vaisselle PL: Placard CUI: Cuisson R: Réfrigérateur

NOTA: Des modifications sont susceptibles d'être apportées à ce plan en fonction des nécessités techniques de la réalisation, tant en ce qui concerne les dimensions libres que l'équipement. Les surfaces indiquées sont approximatives. Les relèvements, soignées, faux-plafond, conditionnement, ballon d'eau chaude, ainsi que l'emplacement des équipements sont figurés à titre indicatif. La surface des placards ou des dressings est incluse dans celle des pièces attenantes.