
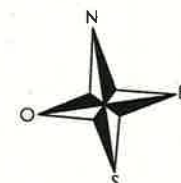


RIVE EMERAUDE

Rue du Général De Gaulle
35780 LA RICHARDAIS

3 pièces - A303

Bâtiment - COMBLE

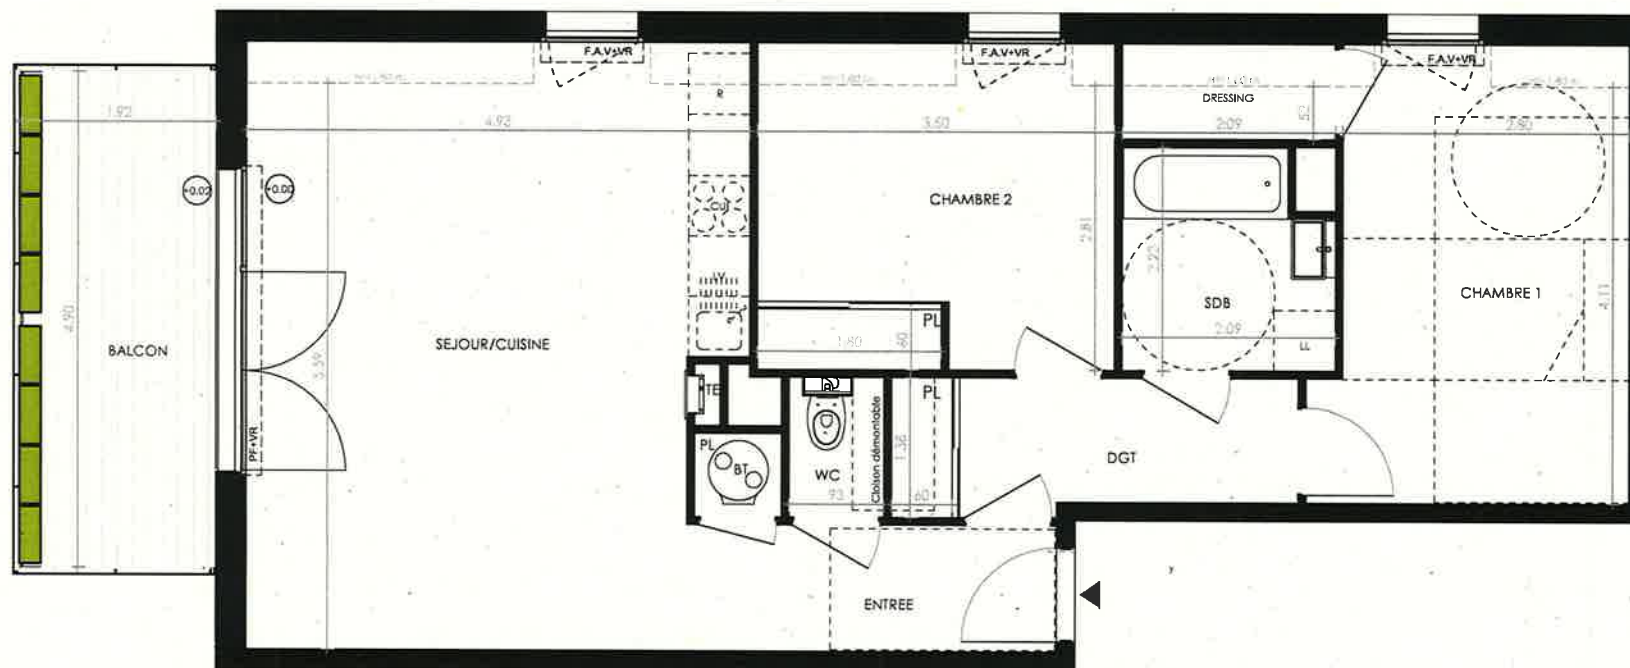

Surfaces	Habitable	Au Sol
Réception dont:	31.60 m ²	33.15 m ²
ENTREE	3.35 m ²	3.35 m ²
SEJOUR/CUISINE+PL	28.25 m ²	29.80 m ²
CHAMBRE 1+ DRESSING	13.55 m ²	15.10 m ²
CHAMBRE 2+PL	10.25 m ²	11.20 m ²
SDB	4.30 m ²	4.30 m ²
DGT +PL	5.15 m ²	5.15 m ²
WC	1.30 m ²	1.30 m ²
TOTAL	66.15 m²	70.20 m²

BALCON	8.40 m ²
--------	---------------------



LEGENDE PF: Paroi Fenêtre FE: Fenêtre FAV: Fenêtre Allège Vitrée VR: Volei Roulant TE: Tableau Electrique BT: Ballon Thermodynamique LL: Lave Linge LV: Lave Vaisselle PL: Placard CUI: Cuisson R: Réfrigérateur Soffite, faux-plafond:
 NOTA: Des modifications sont susceptibles d'être apportées à ce plan en fonction des nécessités techniques de la réalisation, tant en ce qui concerne les dimensions libres que l'équipement. Les surfaces indiquées sont approximatives. Les rebordées, soffites, faux-plafond, canalisations, ballon d'eau chaude, ainsi que l'emplacement des équipements sont figurés à titre indicatif. La surface des placards ou des dressings est incluse dans celle des pièces attenantes.