

RIVE EMERAUDE

Rue du Général De Gaulle
35780 LA RICHARDAIS

3 pièces - A203

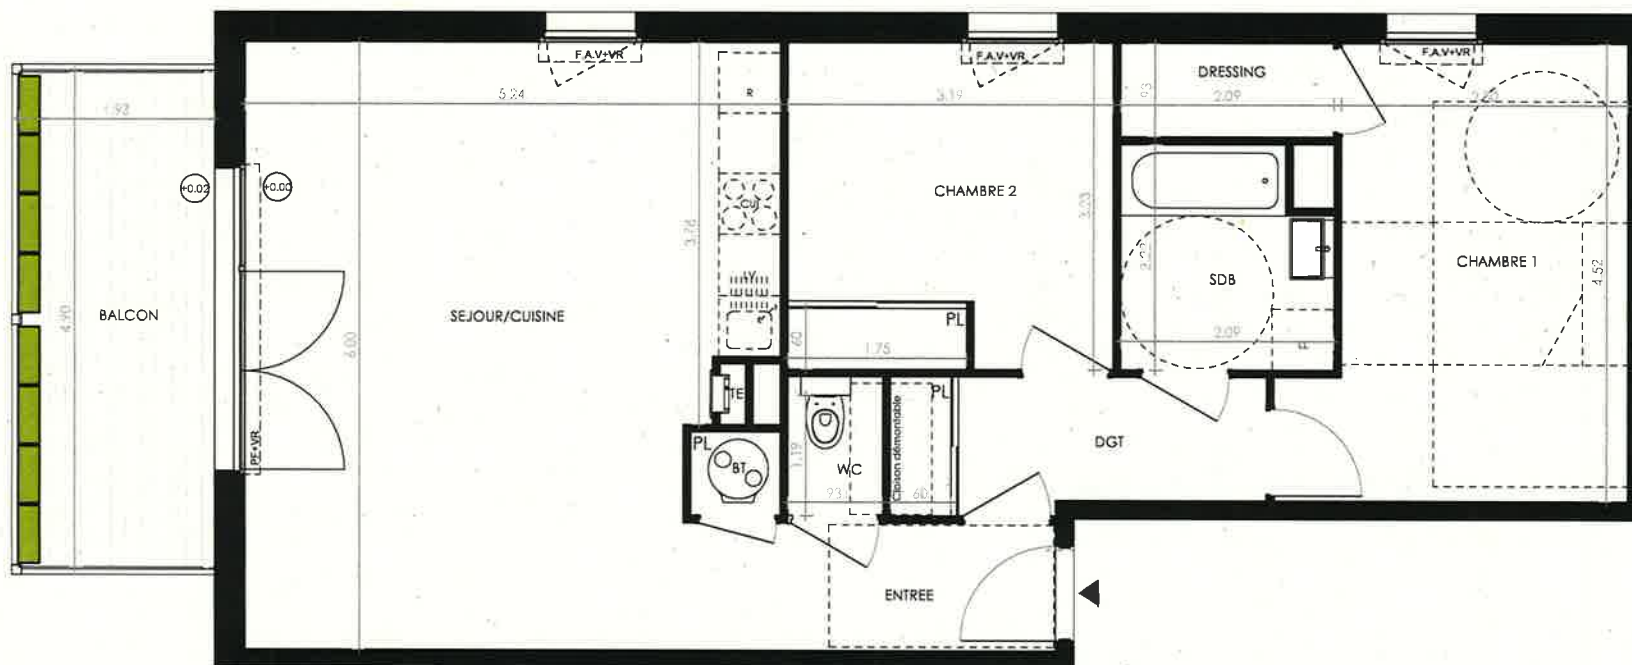
Bâtiment - 2ème ETAGE


Surfaces Habitables

Réception dont:	34.25 m²
ENTREE	3.10 m²
SEJOUR/CUISINE + PL	31.15 m²
CHAMBRE 1 + DRESSING	15.45 m²
CHAMBRE 2 + PL	10.25 m²
SDB	4.30 m²
DGT + PL	4.75 m²
WC	1.30 m²

TOTAL 70.30 m²
BALCON 8.45 m²

ARLAB Architectes

Ind 1
16/04/2025

LEGENDE PF: Porte Fenêtre FE: Fenêtre FAV: Fenêtre Alège Vitrée VR: Volel Roulant TE: Tableau Bechtique BT: Ballon Thermodynamique LL: Lave Linge LV: Lave Vaisselle PL: Placard CUI: Cuisson R: Réfrigérateur Soffite, faux-plafond:

NOTA: Des modifications sont susceptibles d'être apportées à ce plan en fonction des nécessités techniques de la réalisation, tant en ce qui concerne les dimensions libres que l'équipement. Les surfaces indiquées sont approximatives. Les retombées, soffites, faux-plafond, canalisations, ballon d'eau chaude, ainsi que l'emplacement des équipements sont figurés à titre indicatif. La surface des placards ou des dressings est incluse dans celle des pièces attenantes.