
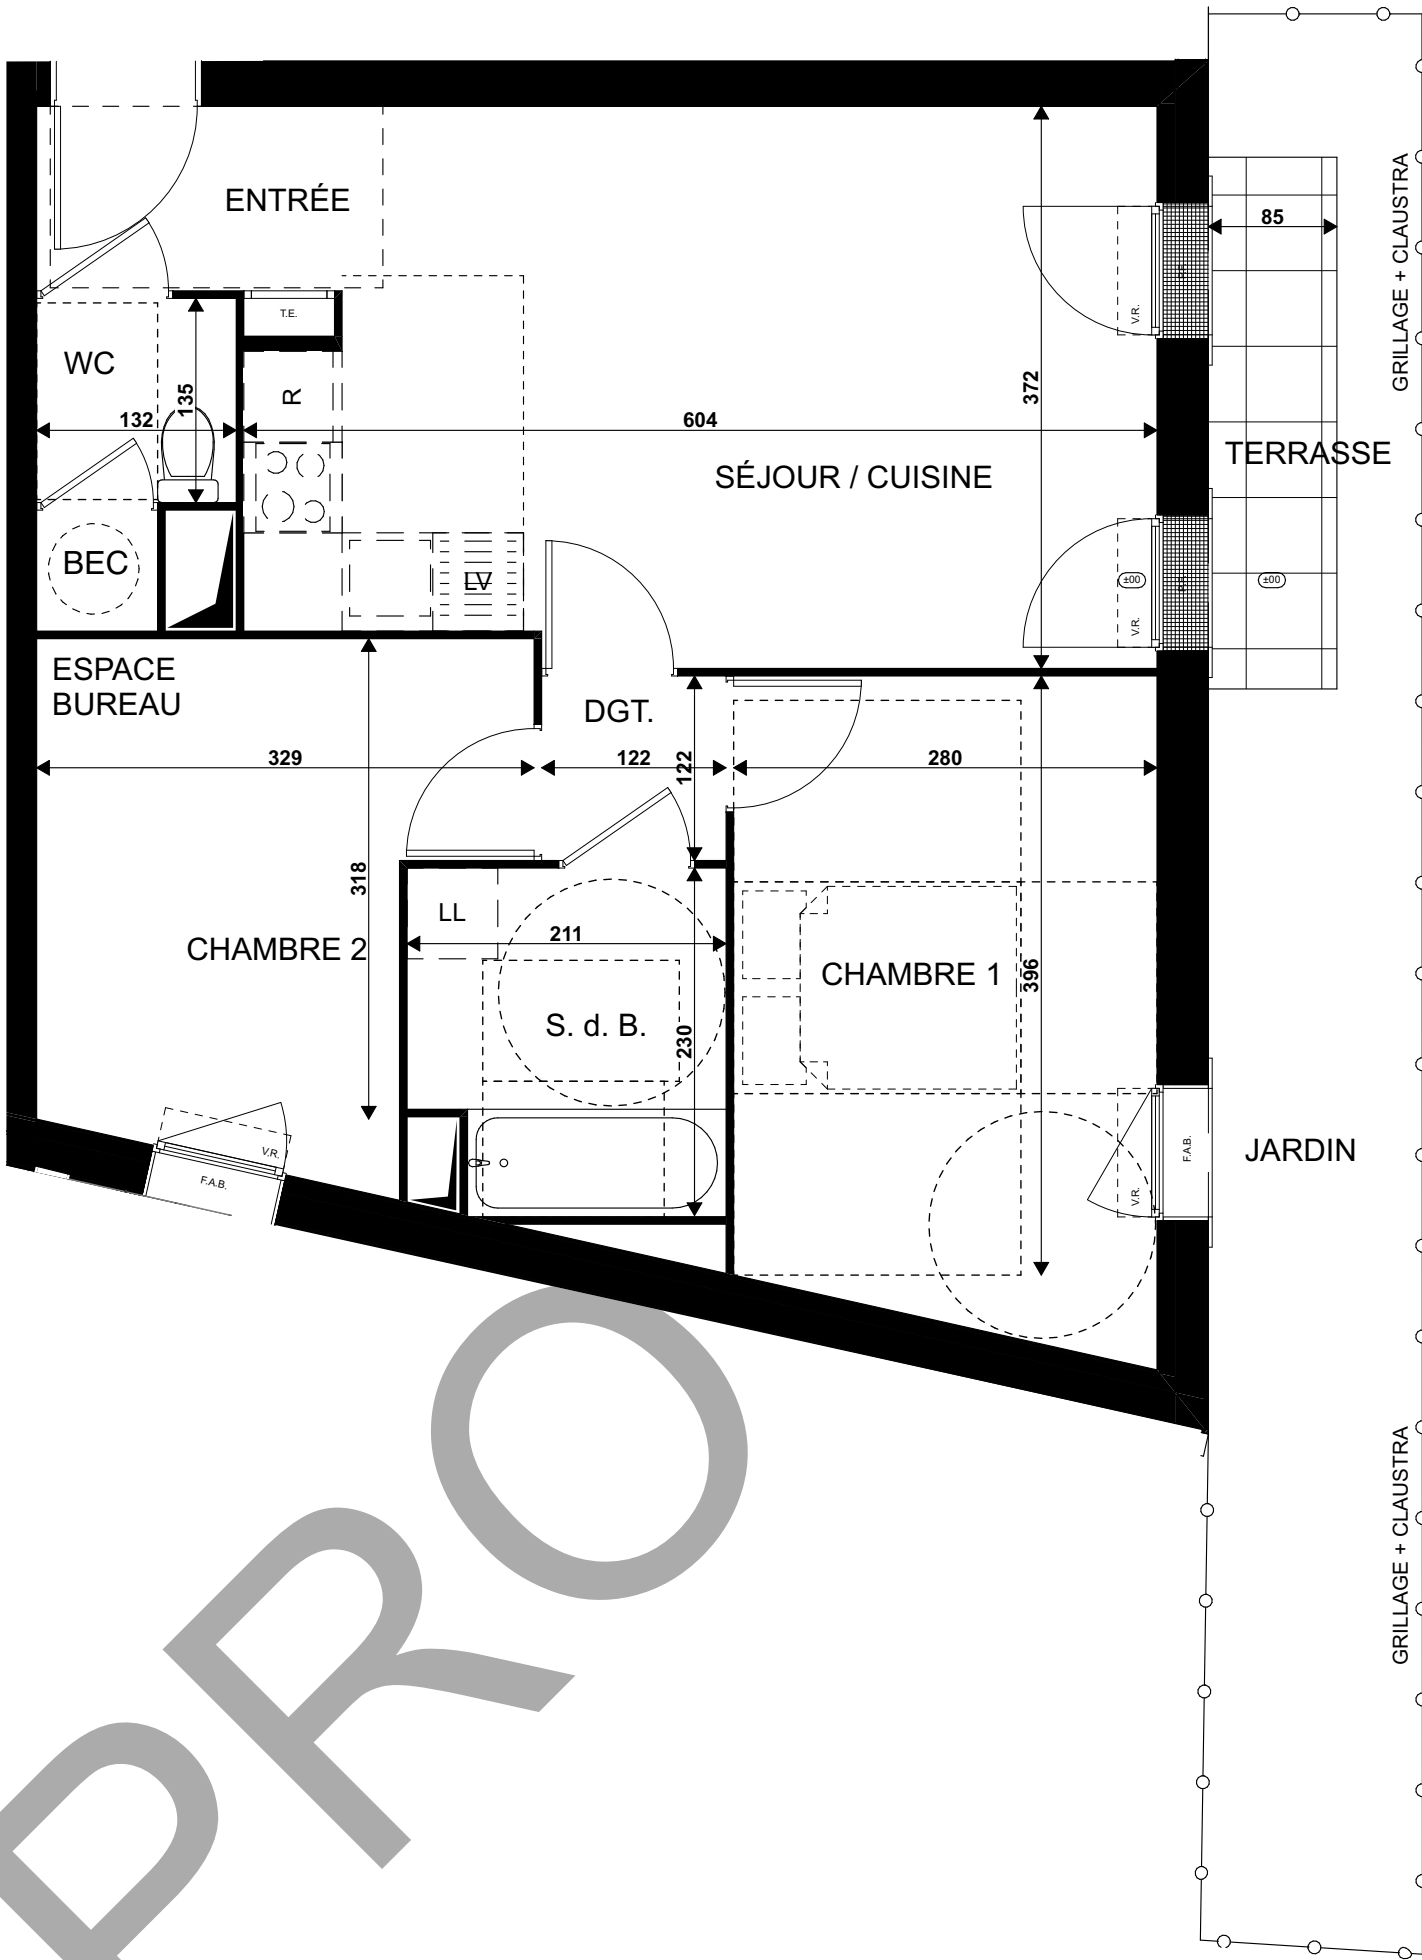


Le Parc des Vignes

3 Rue des Pierres
77400 SAINT-THIBAUT-DES-VIGNES

T3 - 211
Bâtiment B, RDC

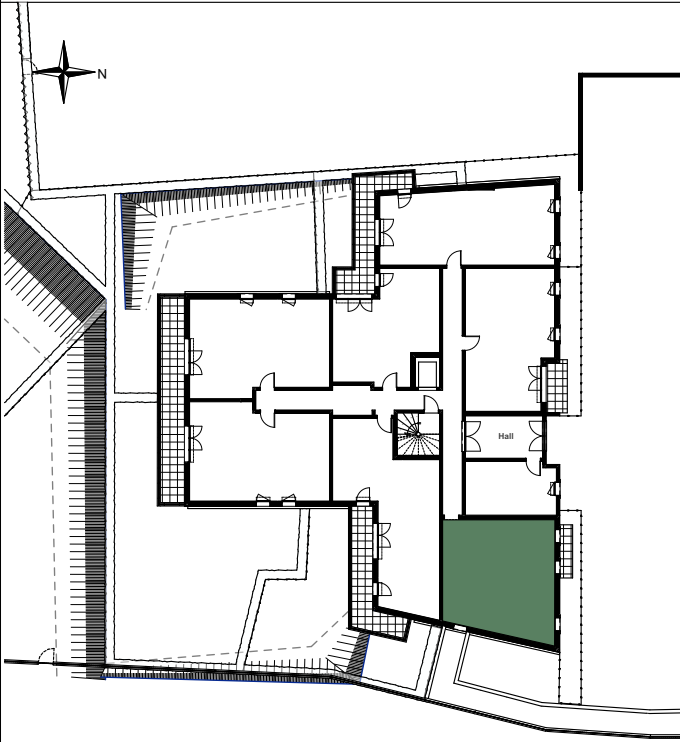

Surfaces Habitables	
Réception dont:	23,39 m ²
Entrée	2,46 m ²
Séjour/Cuisine	20,93 m ²
Chambre 1	11,97 m ²
Chambre 2	9,57 m ²
Salle de bain	4,58 m ²
Wc	2,44 m ²
Dégagement	1,49 m ²
TOTAL	53,44 m ²
Terrasse	2,46 m ²
Jardin	15,03 m ²



LÉGENDE : PF. : Porte Fenêtre / F. : Fenêtre / F.A.B. : Fenêtre Allège Basse / V.R. : Volet Roulant / T.E. : Tableau Électrique / Pl. : Placard / CUI. : Cuisson / R. : Réfrigérateur / L.L. : Lave Linge / L.V. : Lave Vaisselle / Soffite, faux plafond /

NOTA : Des modifications sont susceptibles d'être apportées à ce plan en fonction des nécessités techniques de la réalisation, tant en ce qui concerne les dimensions libres que l'équipement. Les surfaces indiquées sont approximatives. Les retombées, soffites, faux plafonds, canalisations, ballon d'eau chaude, ainsi que l'emplacement des équipements sont figurés à titre indicatif / La surface des placards ou des dressings est incluse dans celle des pièces attenantes.