


« Les Terrasses des Prévôts »

23 au 29 Avenue de la République
91560 - Crosne

2 pièces - C306
Bâtiment C , 3ème étage



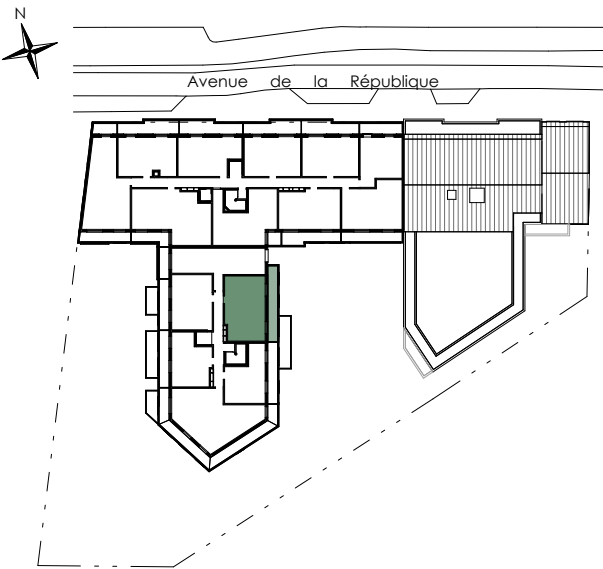


Surfaces Habitables

Réception dont :		22,79 m²
Entrée	3,24 m²	
Séjour / Cuisine	19,55 m²	
Dressing		2,94 m²
Chambre		11,65 m²
Salle de bains / WC		5,73 m²

TOTAL 43,11 m²

Terrasse 12,96 m²

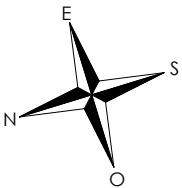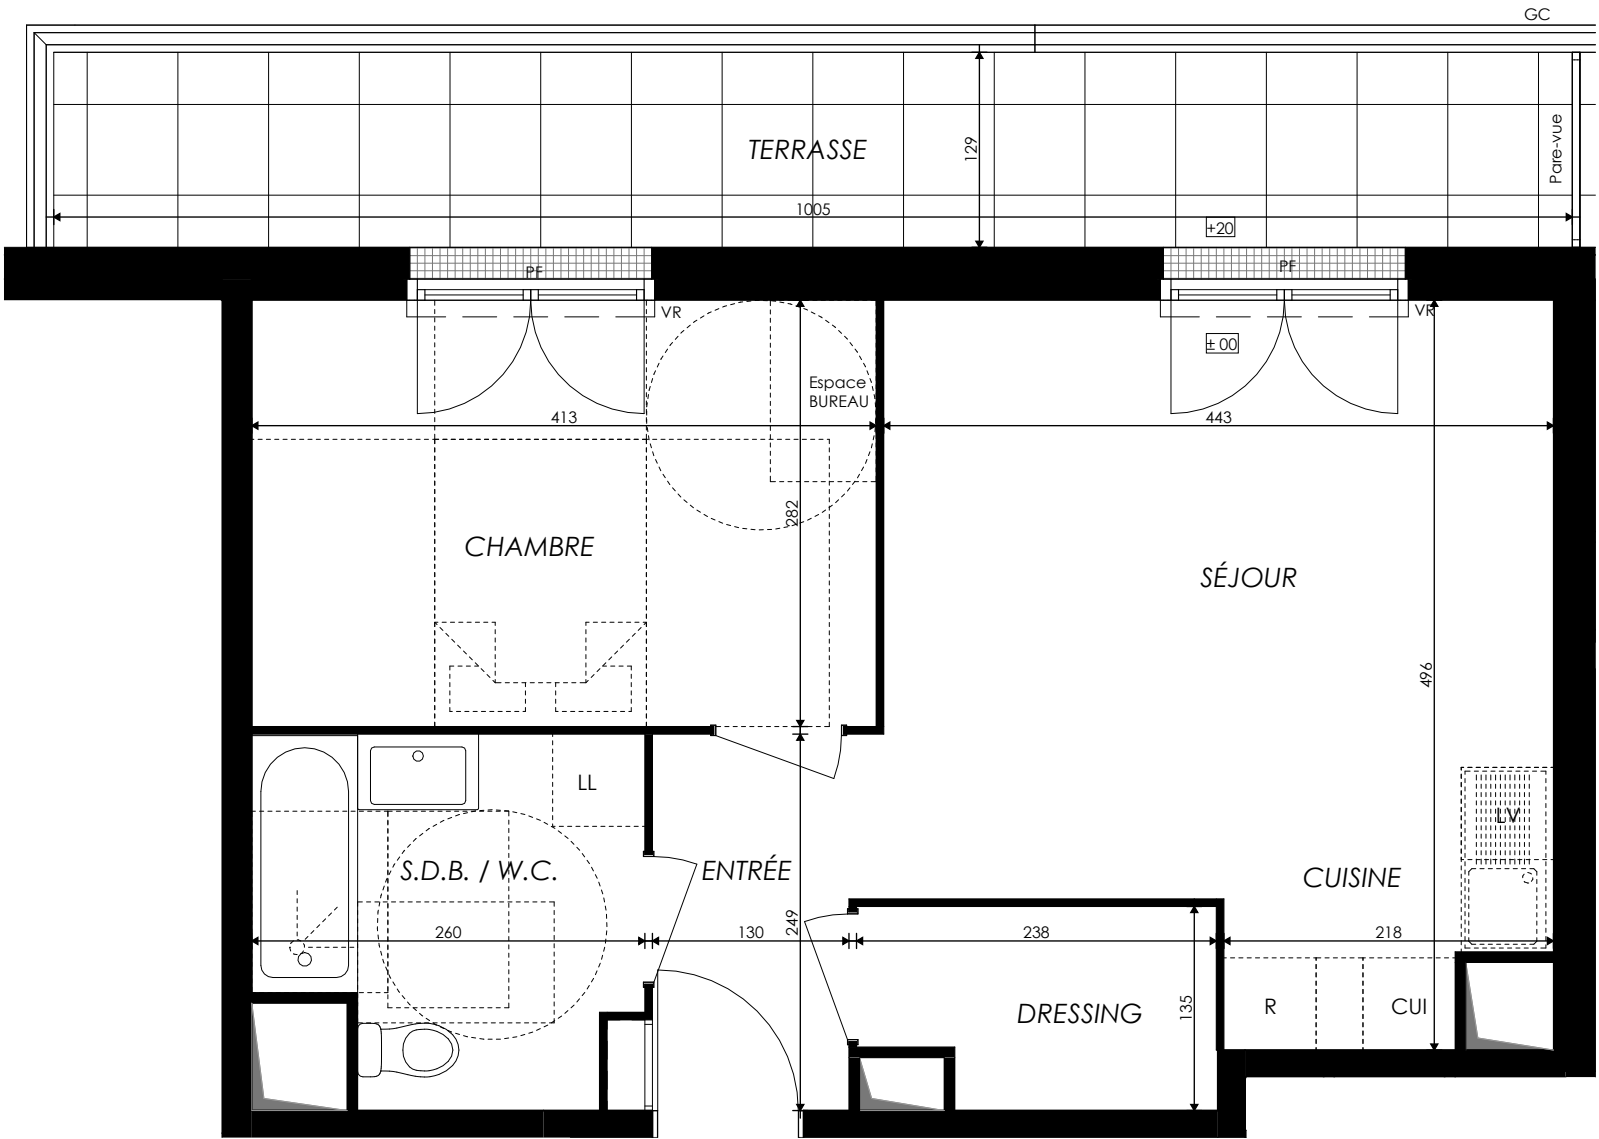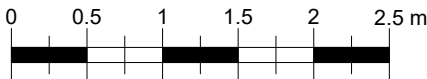

LÉGENDE : PF : Porte Fenêtre / F : Fenêtre / FAB : Fenêtre Allège Basse / FT : Fenêtre de Toit / VR : Volet Roulant / VB : Volet Battant / TE : Tableau Electrique / PL : Placard / CUI : Cuisson / R : Réfrigérateur / LL : Lave-linge / LV : Lave-vaisselle / [] Faux-plafond, soffite / [] Espace Bureau / +15 Niveau

NOTA : Des modifications sont susceptibles d'être apportées à ce plan en fonction des nécessités techniques de la réalisation, tant en ce qui concerne les dimensions libres que l'équipement. Les surfaces indiquées sont approximatives. Les retombées, soffites, faux-plafonds, canalisations, ballon d'eau chaude, ainsi que l'emplacement des équipements sont figurés à titre indicatif. La surface des placards ou des dressings est incluse dans celle des pièces attenantes.