


« Les Terrasses des Prévôts »

23 au 29 Avenue de la République
91560 - Crosne

2 pièces bis - B005
Bâtiment B , Rez de Chaussée



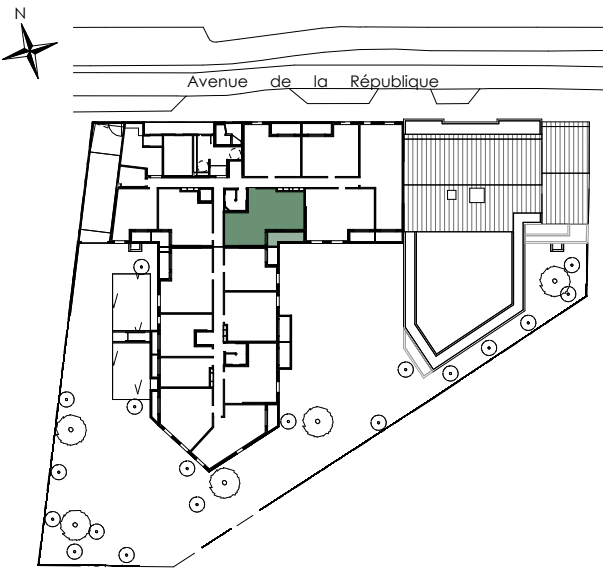


Surfaces Habitables

Réception dont :	22,38 m²
Entrée	2,12 m²
Séjour / Cuisine	20,26 m²
Chambre	11,42 m²
Dressing	1,85 m²
Bureau	7,63 m²
Dégagement	4,33 m²
Salle de bains / WC	6,83 m²

TOTAL 54,44 m²

Terrasse 7,17 m²

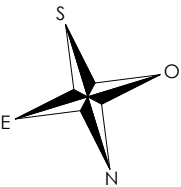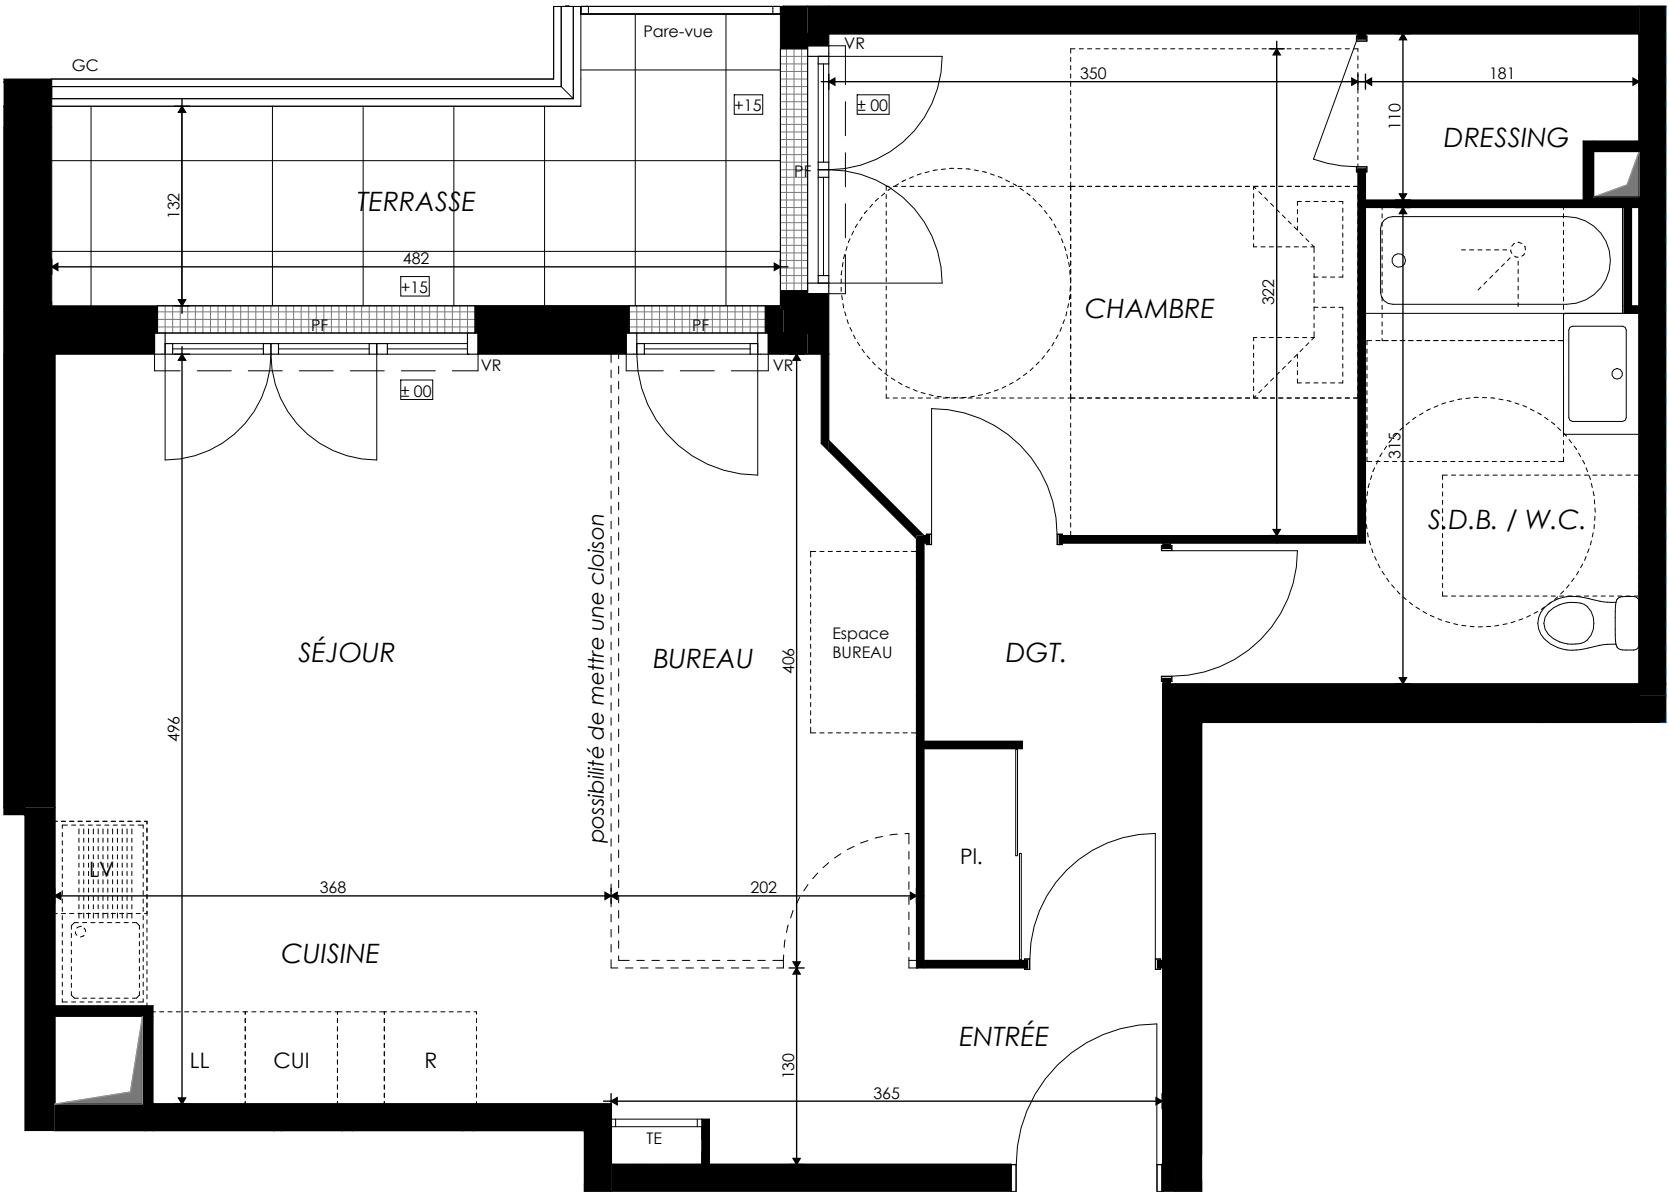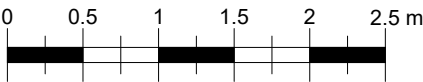

Ce logement est considéré comme évolutif au titre de la loi ELAN du 23 novembre 2018.
Sa conception permet la redistribution des volumes pour garantir l'accessibilité ultérieure de l'unité de vie à l'issue de travaux simples.
Le plan accessible est celui présenté au permis de construire.

LÉGENDE : PF : Porte Fenêtre / F : Fenêtre / FAB : Fenêtre Allège Basse / FT : Fenêtre de Toit / VR : Volet Roulant / VB : Volet Battant / TE : Tableau Electrique / PL : Placard / CUI : Cuisson / R : Réfrigérateur / LL : Lave-linge / LV : Lave-vaisselle / Faux-plafond, soffite / Espace Bureau / +15 Niveau

NOTA : Des modifications sont susceptibles d'être apportées à ce plan en fonction des nécessités techniques de la réalisation, tant en ce qui concerne les dimensions libres que l'équipement. Les surfaces indiquées sont approximatives. Les retombées, soffites, faux-plafonds, canalisations, ballon d'eau chaude, ainsi que l'emplacement des équipements sont figurés à titre indicatif. La surface des placards ou des dressings est incluse dans celle des pièces attenantes.