


« Les Terrasses des Prévôts »



23 au 29 Avenue de la République
91560 - Crosne

3 pièces - B302
Bâtiment B , 3ème étage

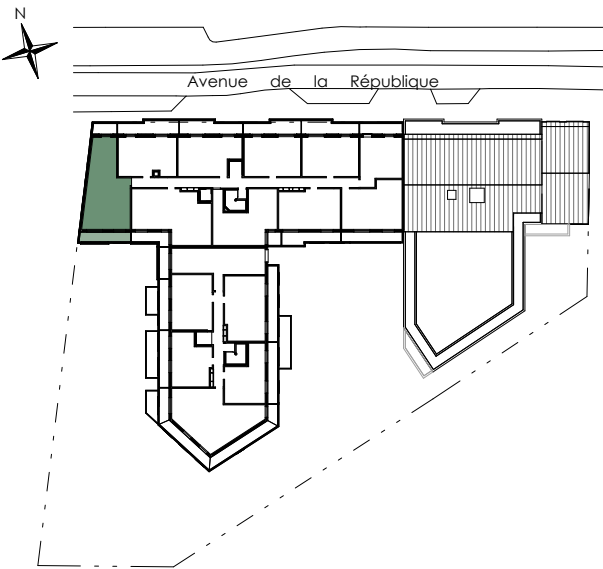


Surfaces	Habitable	Au sol
Réception dont :	28,38 m²	28,38 m²
Entrée	4,85 m²	
Séjour / Cuisine	23,53 m²	
Chambre 1	13,48 m²	13,92 m²
Chambre 2	9,63 m²	9,63 m²
Salle de bains	4,79 m²	4,79 m²
WC	1,23 m²	1,23 m²

TOTAL	57,51 m²	57,95 m²
Terrasse 1	8,72 m²	
Terrasse 2	4,56 m²	

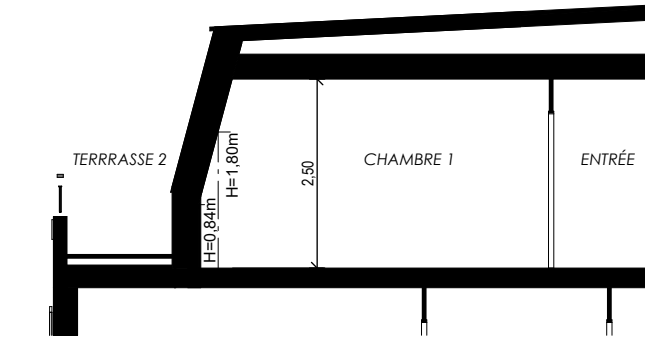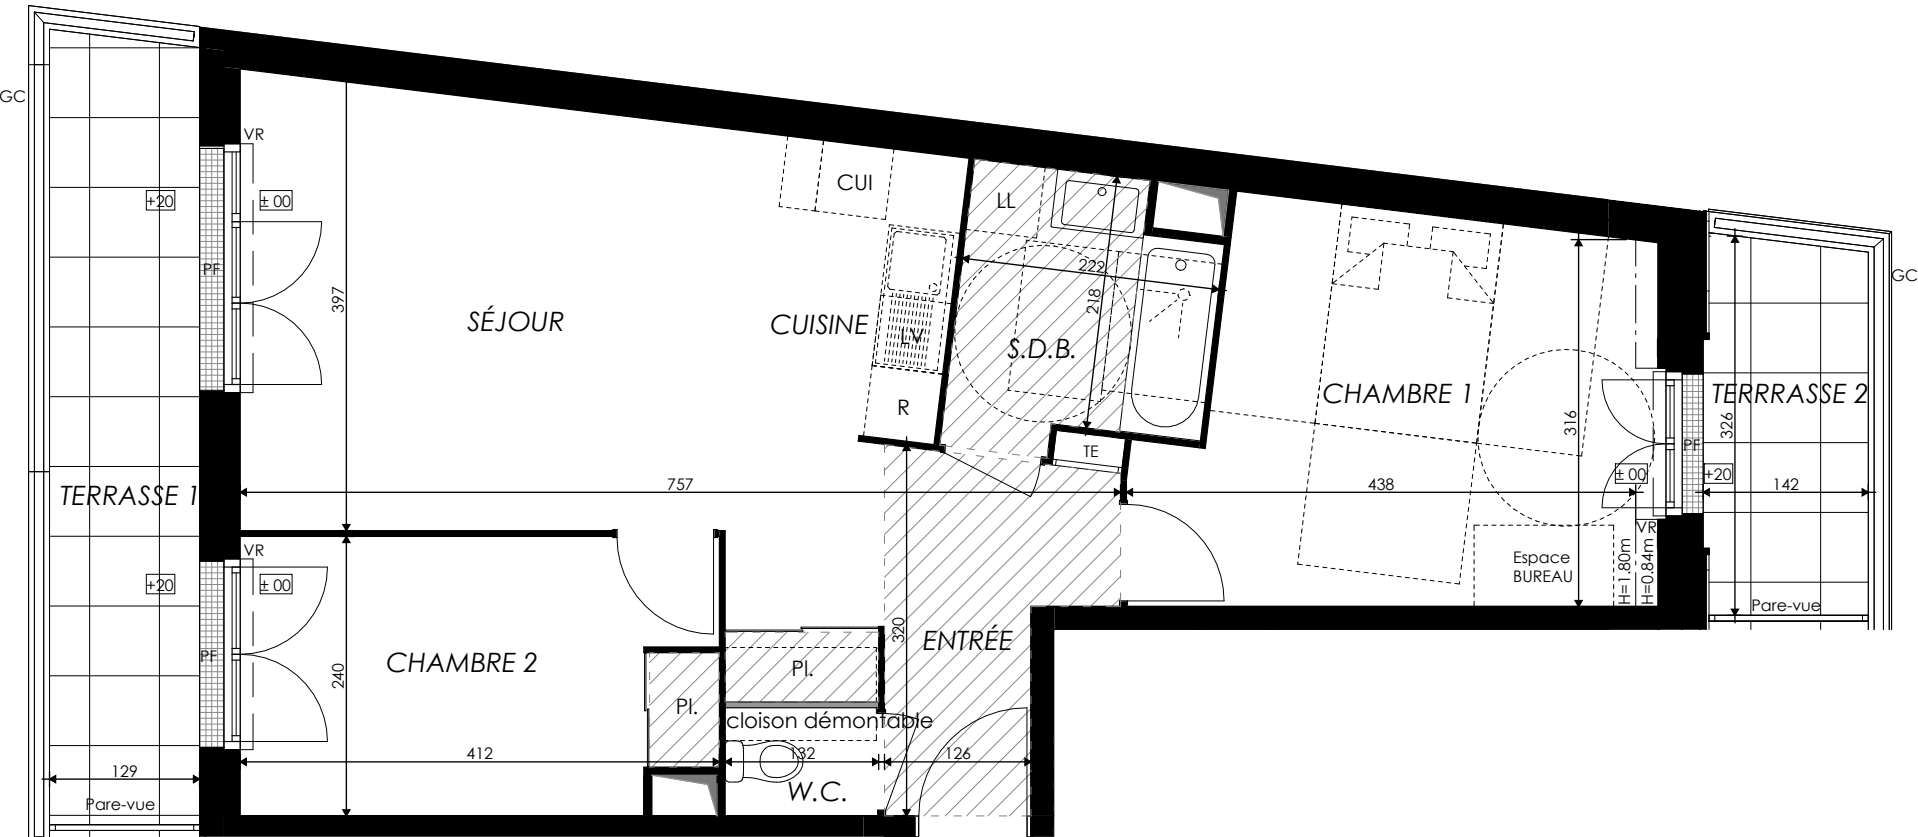

Coupe de principe

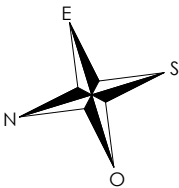

LÉGENDE : PF : Porte Fenêtre / F : Fenêtre / FAB : Fenêtre Allège Basse / FT : Fenêtre de Toit / VR : Volet Roulant / VB : Volet Battant / TE : Tableau Electrique / PL : Placard / CUI : Cuisson / R : Réfrigérateur / LL : Lave-linge / LV : Lave-vaisselle / Faux-plafond, soffite / Espace Bureau / Niveau

NOTA : Des modifications sont susceptibles d'être apportées à ce plan en fonction des nécessités techniques de la réalisation, tant en ce qui concerne les dimensions libres que l'équipement. Les surfaces indiquées sont approximatives. Les retombées, soffites, faux-plafonds, canalisations, ballon d'eau chaude, ainsi que l'emplacement des équipements sont figurés à titre indicatif. La surface des placards ou des dressings est incluse dans celle des pièces attenantes.