


« Les Terrasses des Prévôts »

23 au 29 Avenue de la République
91560 - Crosne

3 pièces - B004
Bâtiment B , Rez de Chaussée



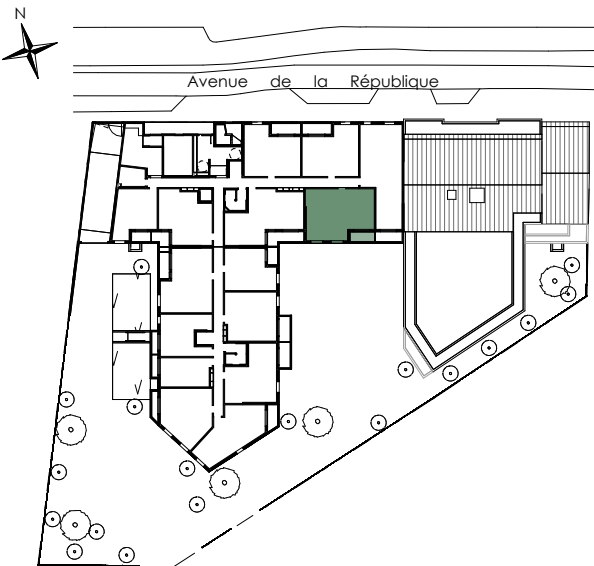


Surfaces Habitables

Réception dont :		22,05 m²
Entrée + placard	3,82 m²	
Séjour / Cuisine	18,23 m²	
Chambre 1		13,20 m²
Chambre 2		10,48 m²
Dégagement		2,51 m²
Salle de bains		4,66 m²
WC		1,90 m²

TOTAL 54,80 m²

Terrasse 4,35 m²

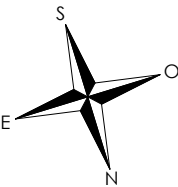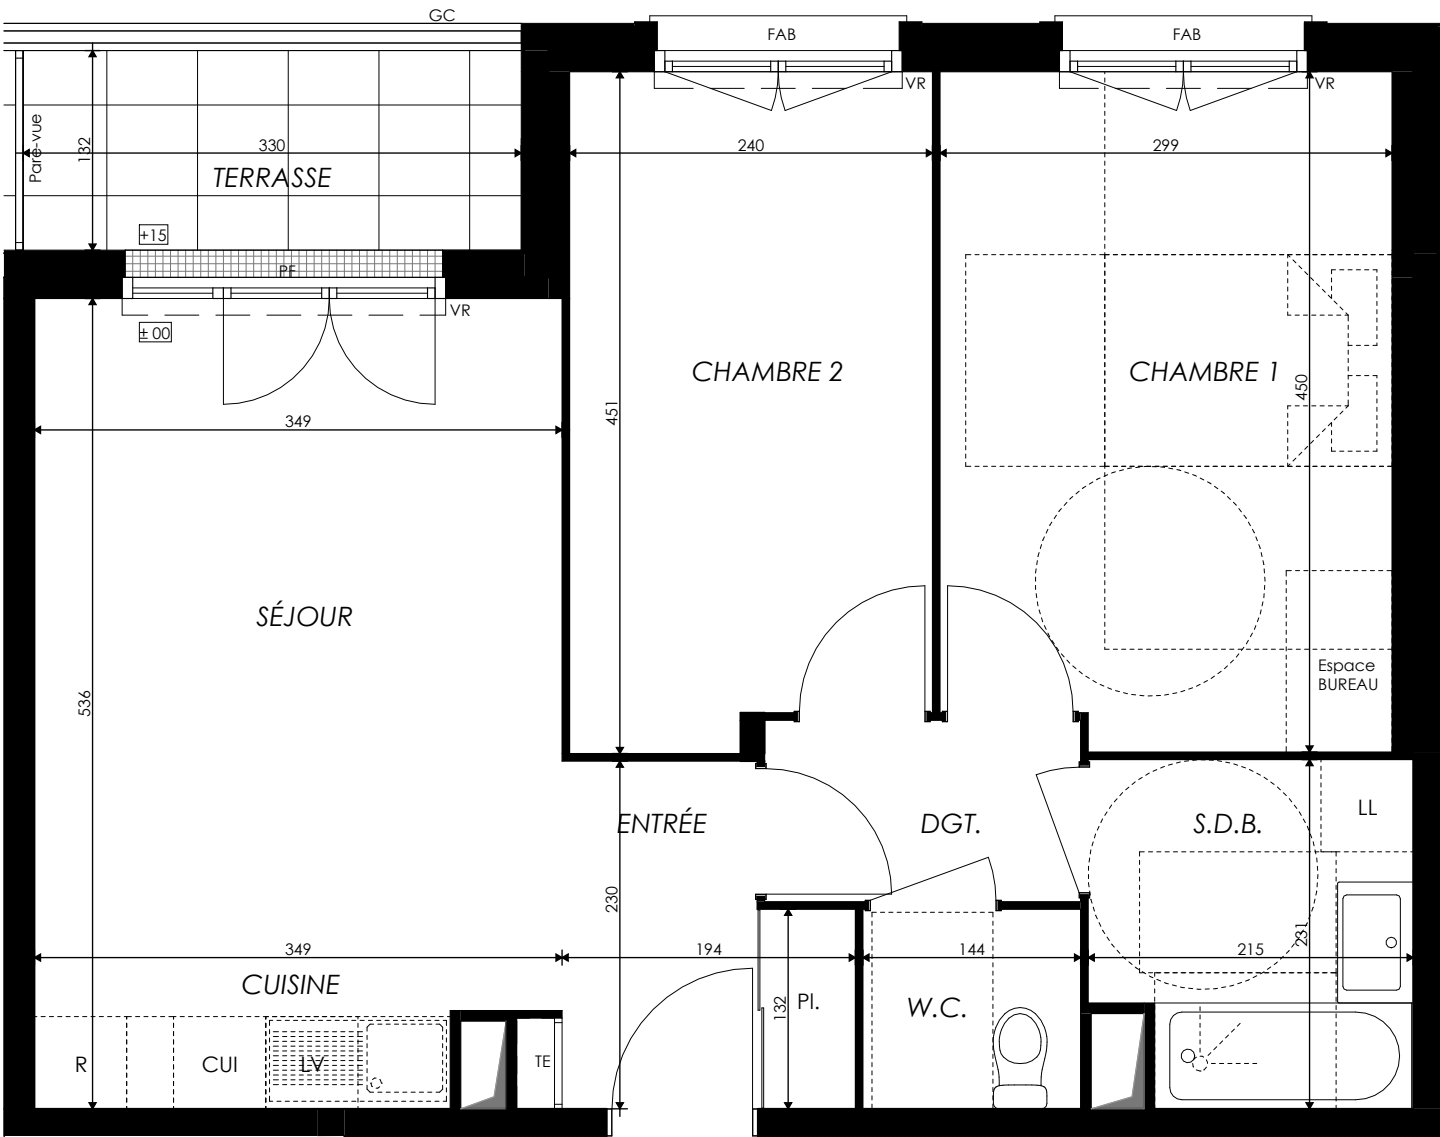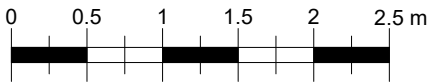

LÉGENDE : PF : Porte Fenêtre / F : Fenêtre / FAB : Fenêtre Allège Basse / FT : Fenêtre de Toit / VR : Volet Roulant / VB : Volet Battant / TE : Tableau Electrique / PL : Placard / CUI : Cuisson / R : Réfrigérateur / LL : Lave-linge / LV : Lave-vaisselle / [Faux-plafond, soffite] : Faux-plafond, soffite / [Espace Bureau] : Espace Bureau / +15 Niveau

NOTA : Des modifications sont susceptibles d'être apportées à ce plan en fonction des nécessités techniques de la réalisation, tant en ce qui concerne les dimensions libres que l'équipement. Les surfaces indiquées sont approximatives. Les retombées, soffites, faux-plafonds, canalisations, ballon d'eau chaude, ainsi que l'emplacement des équipements sont figurés à titre indicatif. La surface des placards ou des dressings est incluse dans celle des pièces attenantes.