


Le Clos des Rougeux

1 Avenue des Bruzacques
95280 JOUY LE MOUTIER




3 pièces, 1209
Batiment 1, 2ème étage

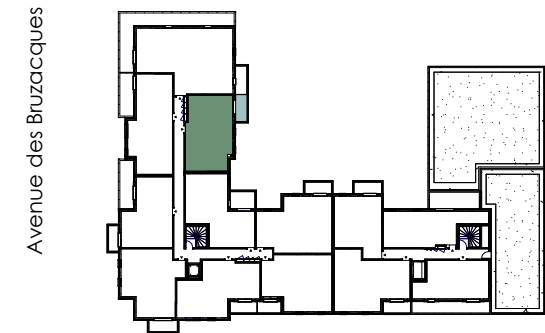

Surfaces	Habitables	Au sol
Réception dont :	23.81 m ²	24.03 m ²
Séjour/Cuisine	23.81 m ²	24.03 m ²
Chambre 1	12.75 m ²	13.21 m ²
Chambre 2	9.22 m ²	9.38 m ²
Dégagement	3.36 m ²	3.36 m ²
Rangement	1.32 m ²	1.32 m ²
Salle de Bains	4.65 m ²	4.65 m ²
W.C	1.75 m ²	1.75 m ²

TOTAL 56.86 m² 57.70 m²

Balcon 5.00 m²

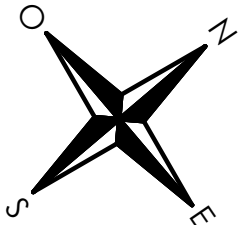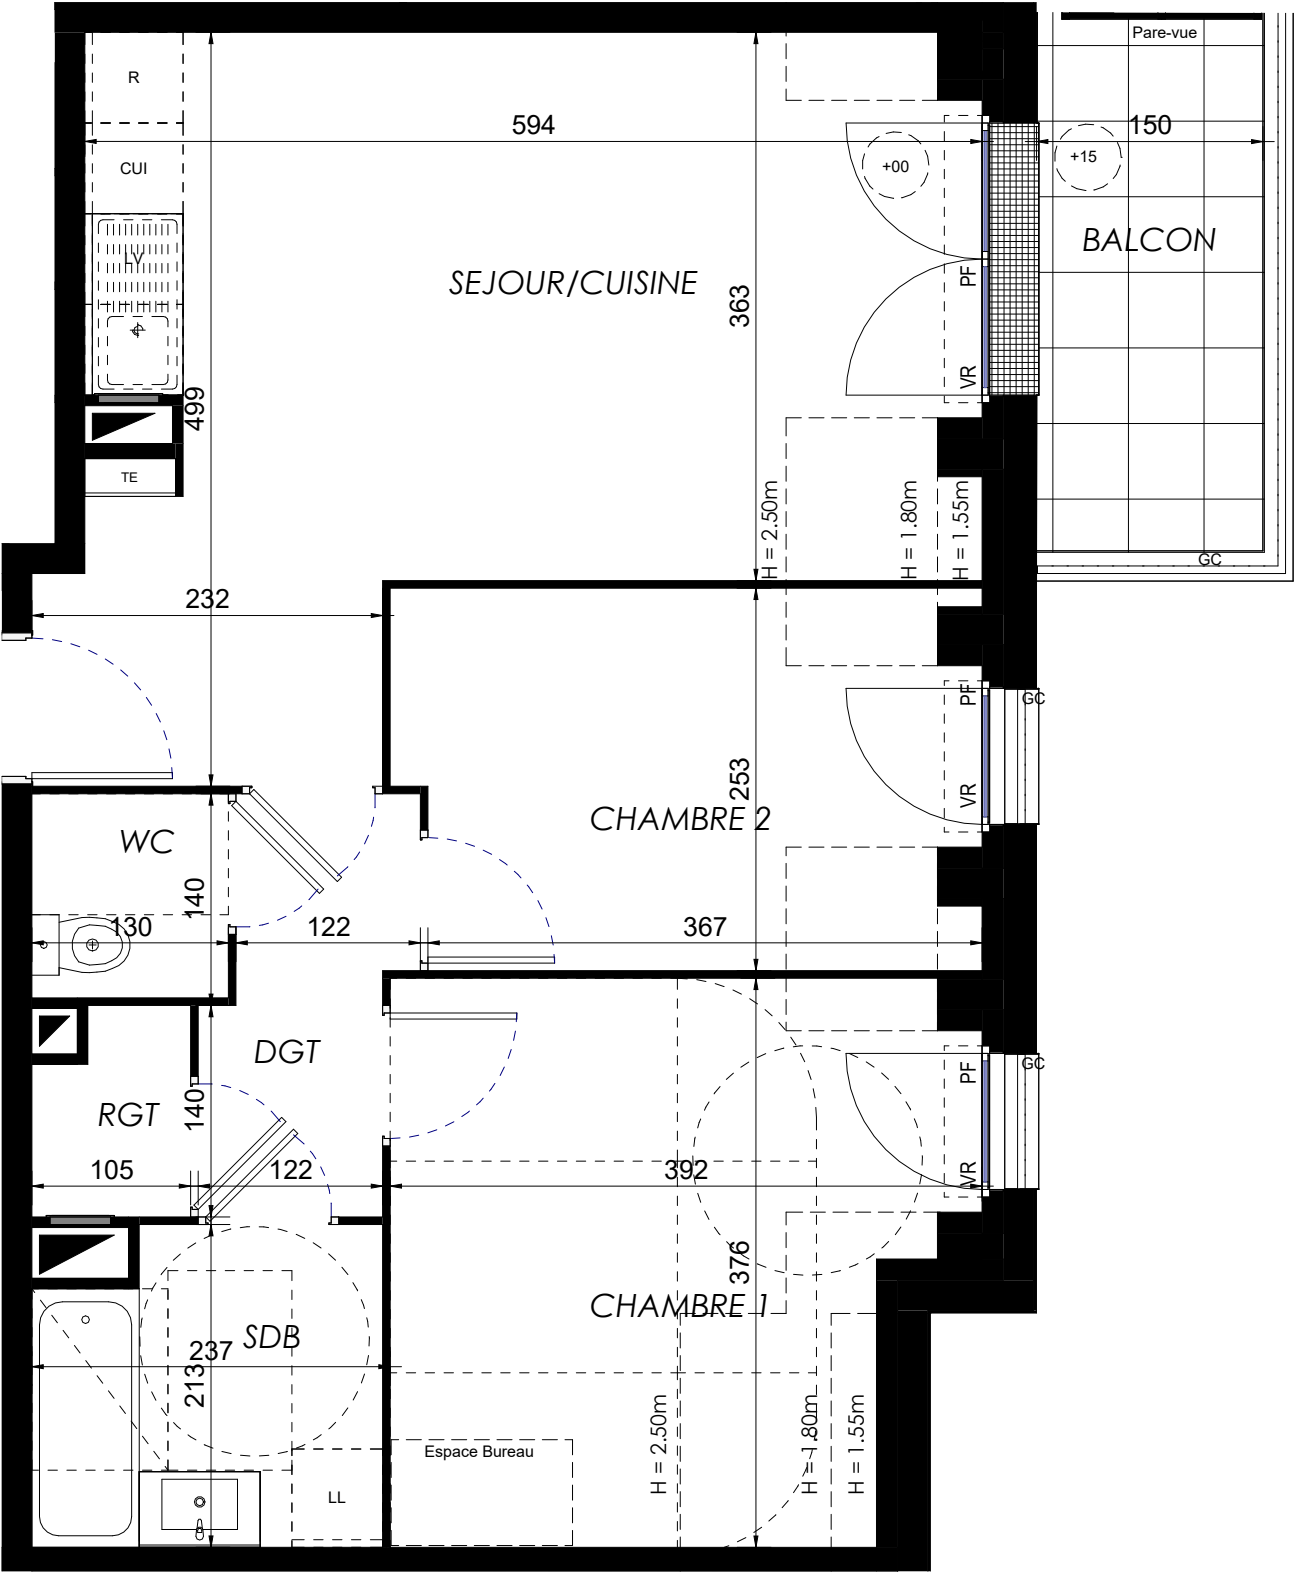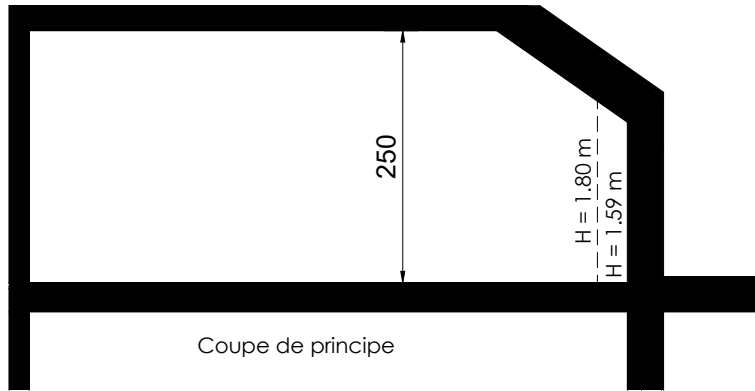

LEGENDE: PF: Porte Fenêtre / F: Fenêtre / FAV: Fenêtre Allège Vitree / VR: Volet Roulant / TE: Tableau Electrique / PL : Placard / CUI: Cuisson / R: Réfrigérateur / LL: Lave Linge / LV: Lave Vaisselle / Soffite, faux plafond / Espace Bureau / Niveau: +15 / Calfebotis

NOTA : Des modifications sont susceptibles d'être apportées à ce plan, en fonction des nécessités techniques de la réalisation, tant en ce qui concerne les dimensions libres que l'équipement. Les surfaces indiquées sont approximatives. Les retombées, soffites, faux-plafonds, canalisations, ballon d'eau chaude ainsi que l'emplacement des équipements, sont figurés à titre indicatif / La surface des placards ou des dressing est incluse dans celle des pièces attenantes