


Provisoire

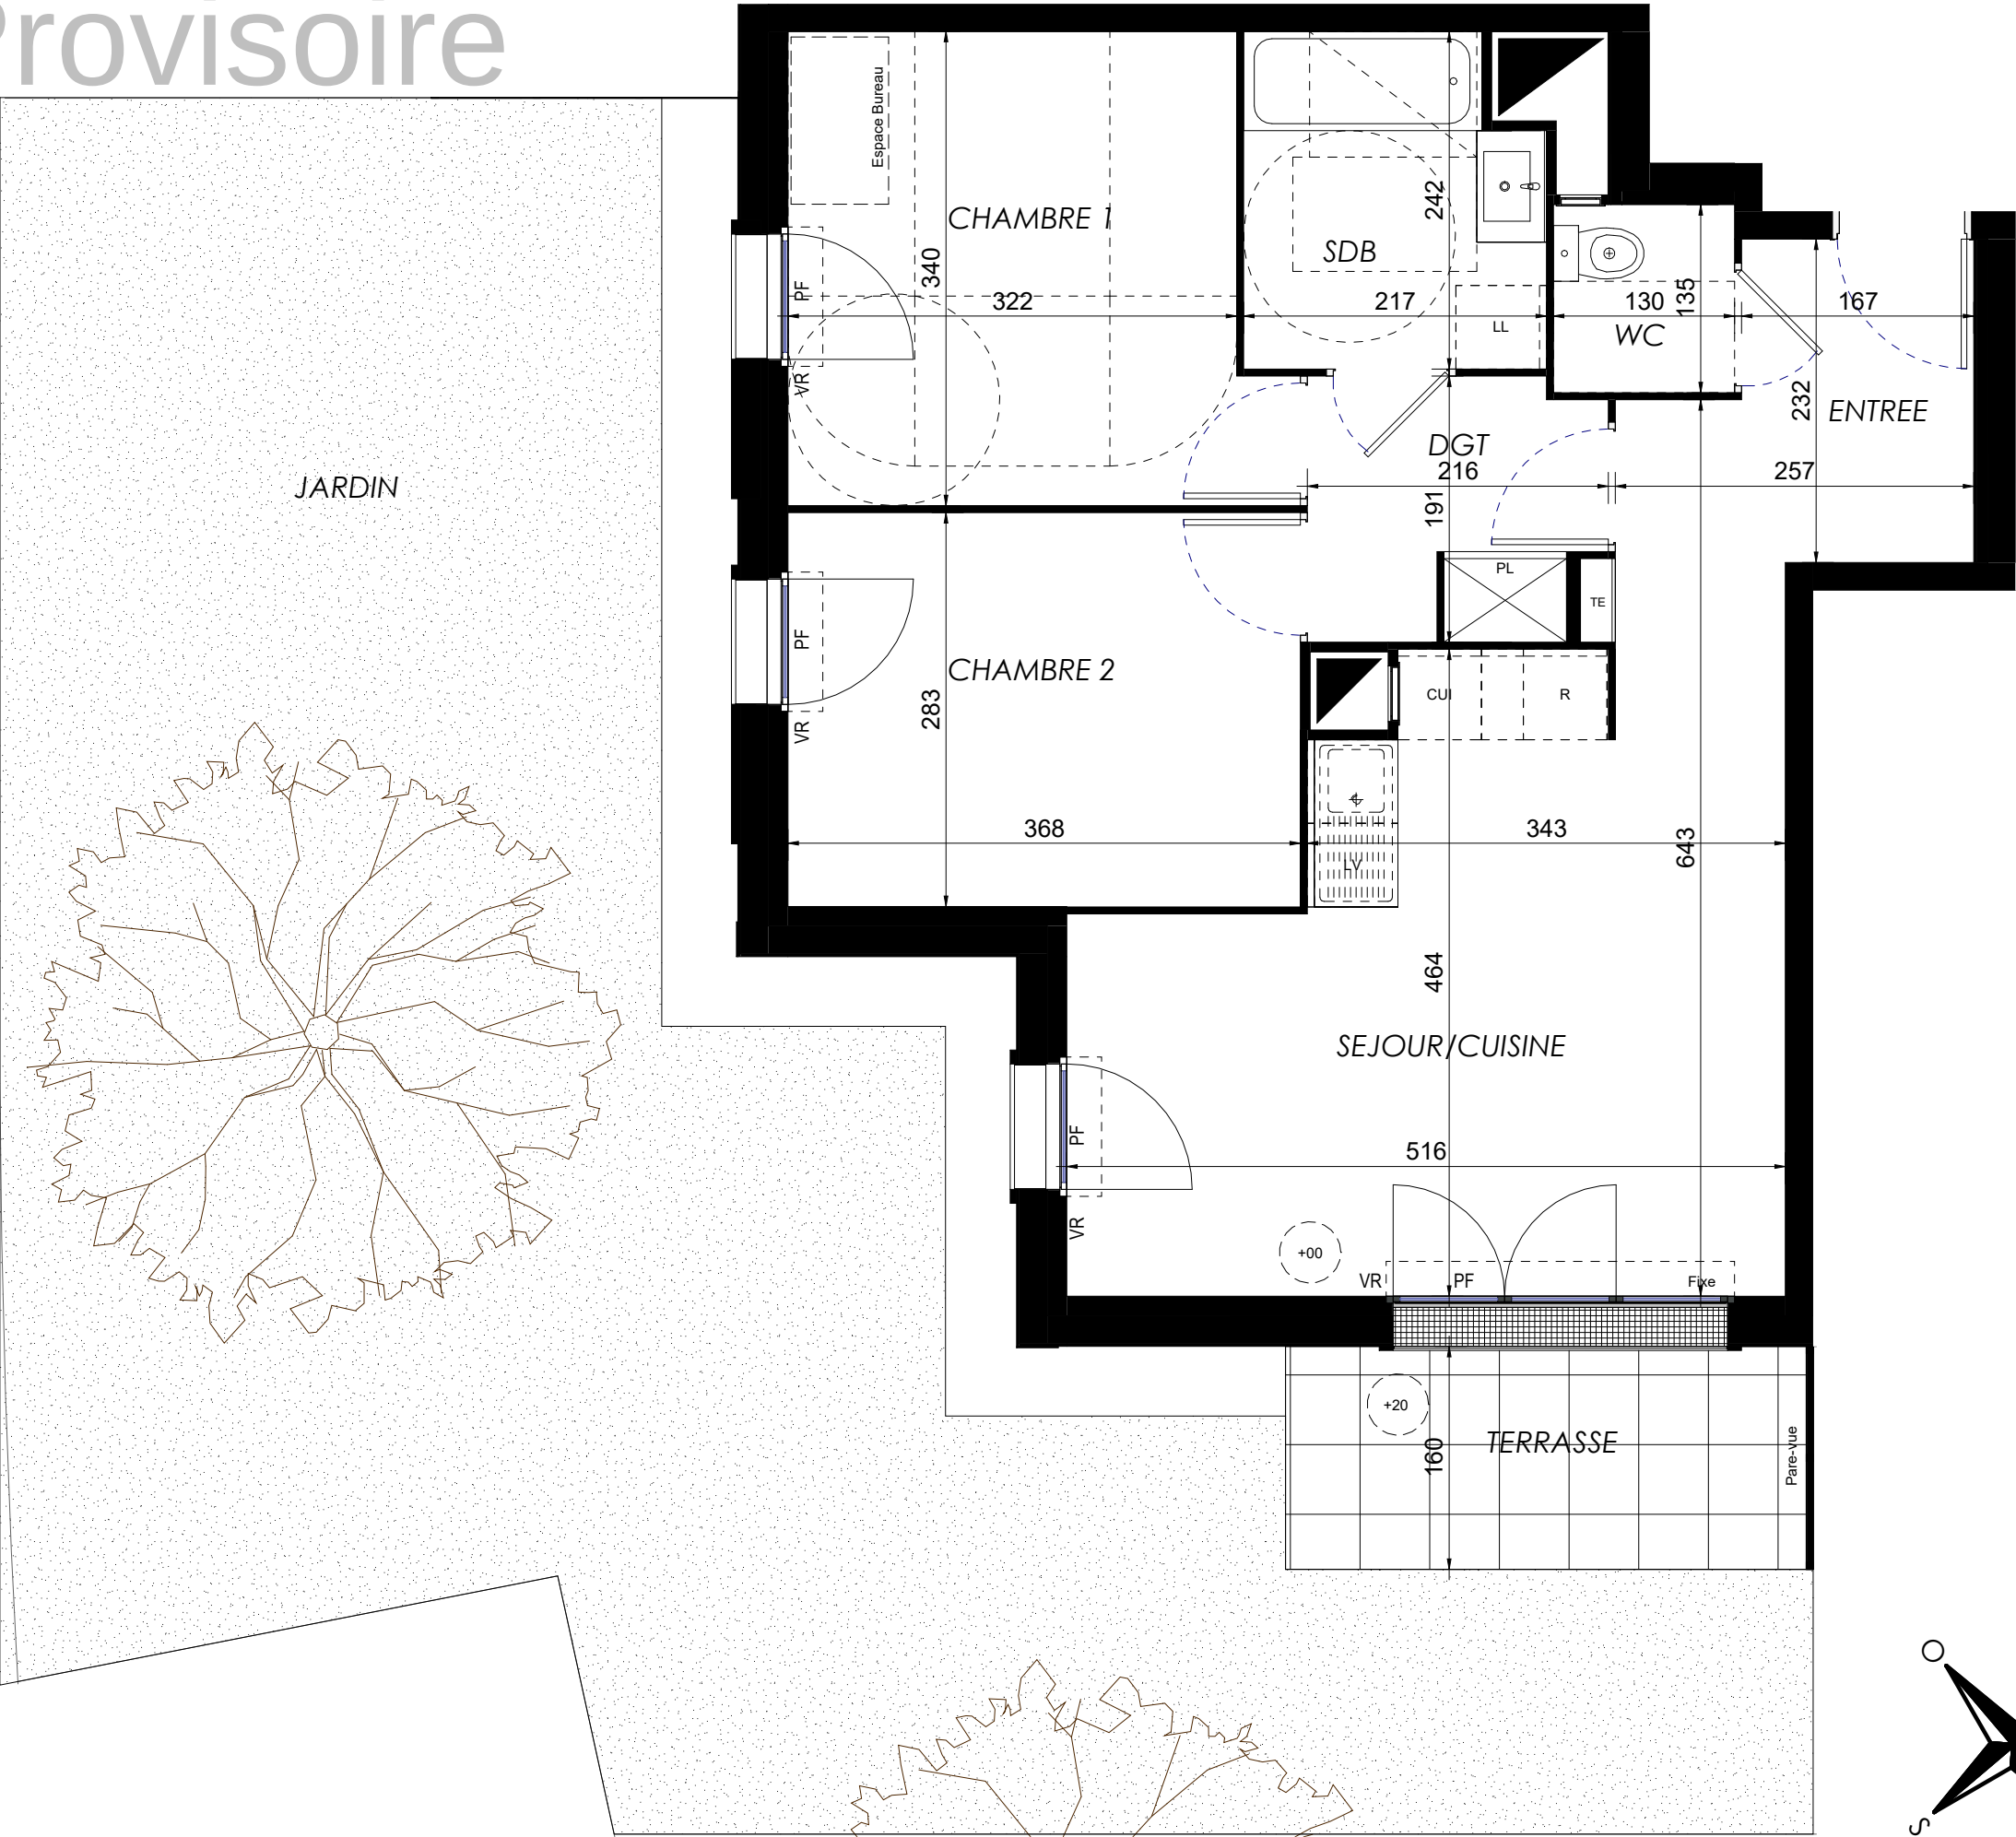


KAUFMAN
BROAD

Le Clos des Rougeux

1 Avenue des Bruzacques
95280 JOUY LE MOUTIER

3 pièces, 1003
Batiment 1, Rez-de-chaussée

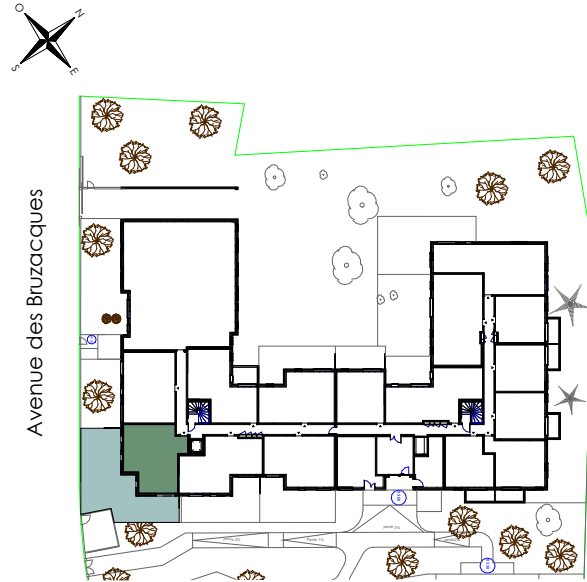

surfaces habitables

Réception dont :	25.90 m ²
Entrée	4.93 m ²
Séjour/Cuisine	20.97 m ²
Chambre 1	11.38 m ²
Chambre 2	10.40 m ²
Dégagement, PL	3.82 m ²
Salle de Bains	4.93 m ²
W.C	1.75 m ²

TOTAL	58.18 m ²
Jardin	87.20 m ²
Dont Terrasse	5.60 m ²



LEGENDE: PF: Porte Fenêtre / F: Fenêtre / FAV: Fenêtre Allège Vitrée / VR: Volet Roulant / TE: Tableau Electrique / PL : Placard / CUI: Cuisson / R: Réfrigérateur / LL: Lave Linge / LV: Lave Vaisselle / Soffite, faux plafond / Espace Bureau / Niveau: +15 / Callebotis

NOTA : Des modifications sont susceptibles d'être apportées à ce plan, en fonction des nécessités techniques de la réalisation, tant en ce qui concerne les dimensions libres que l'équipement. Les surfaces indiquées sont approximatives. Les retombées, soffites, faux-plafonds, canalisations, ballon d'eau chaude ainsi que l'emplacement des équipements, sont figurés à titre indicatif / La surface des placards ou des dressing est incluse dans celle des pièces attenantes

ATELIER HERBEZ
ARCHITECTES

16/05/2025 - Indice