


Le Clos des Rougeux

1 Avenue des Bruzacques
95280 JOUY LE MOUTIER



3 pièces, 1203
Batiment 1, 2ème étage

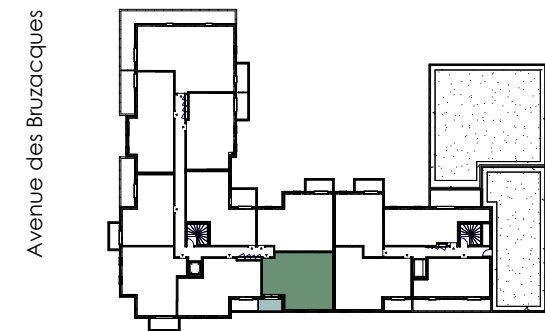


Surfaces	Habitables	Au sol
Réception dont :	22.43 m ²	22.43 m ²
Séjour/Cuisine	22.43 m ²	22.43 m ²
Chambre 1	14.12 m ²	14.48 m ²
Chambre 2	12.86 m ²	13.32 m ²
Dégagement,PL	3.78 m ²	3.78 m ²
Salle de Bains	4.97 m ²	4.97 m ²
W.C	2.22 m ²	2.22 m ²

TOTAL 60.38 m² 61.20 m²

Balcon 4.40 m²

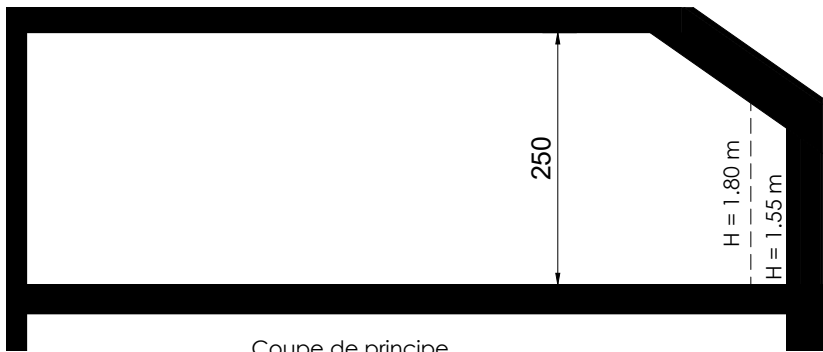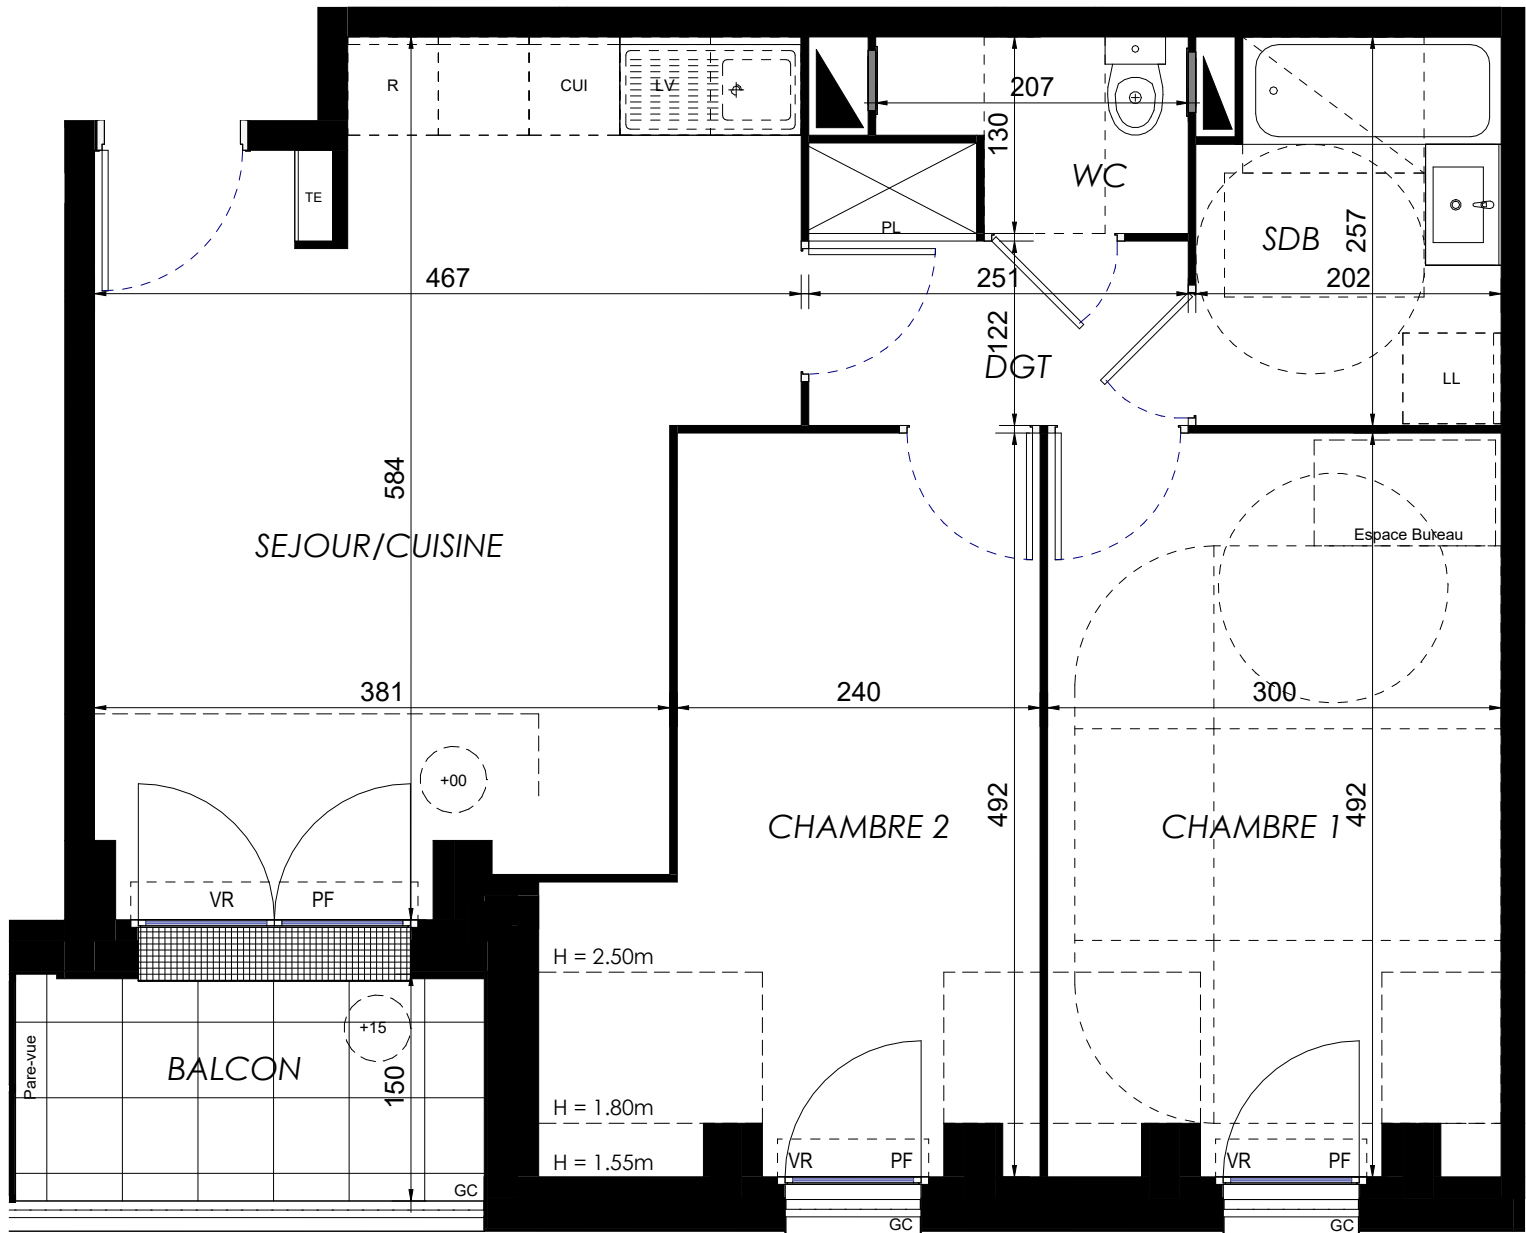

Coupe de principe

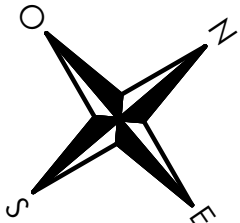

LEGENDE: PF: Porte Fenêtre / F: Fenêtre / FAV: Fenêtre Allège Vitrée / VR: Volet Roulant / TE: Tableau Electrique / PL : Placard / CUI: Cuisson / R: Réfrigérateur / LL: Lave Linge / LV: Lave Vaisselle / Soffite, faux plafond / Espace Bureau / Niveau: +15 / Calfebotis

NOTA : Des modifications sont susceptibles d'être apportées à ce plan, en fonction des nécessités techniques de la réalisation, tant en ce qui concerne les dimensions libres que l'équipement. Les surfaces indiquées sont approximatives. Les retombées, soffites, faux-plafonds, canalisations, ballon d'eau chaude ainsi que l'emplacement des équipements, sont figurés à titre indicatif / La surface des placards ou des dressing est incluse dans celle des pièces attenantes