
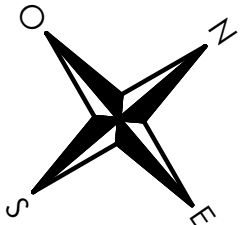
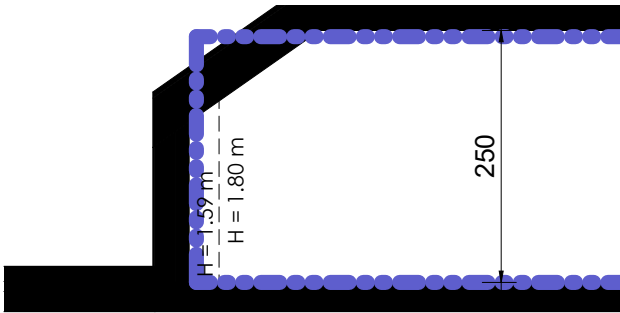
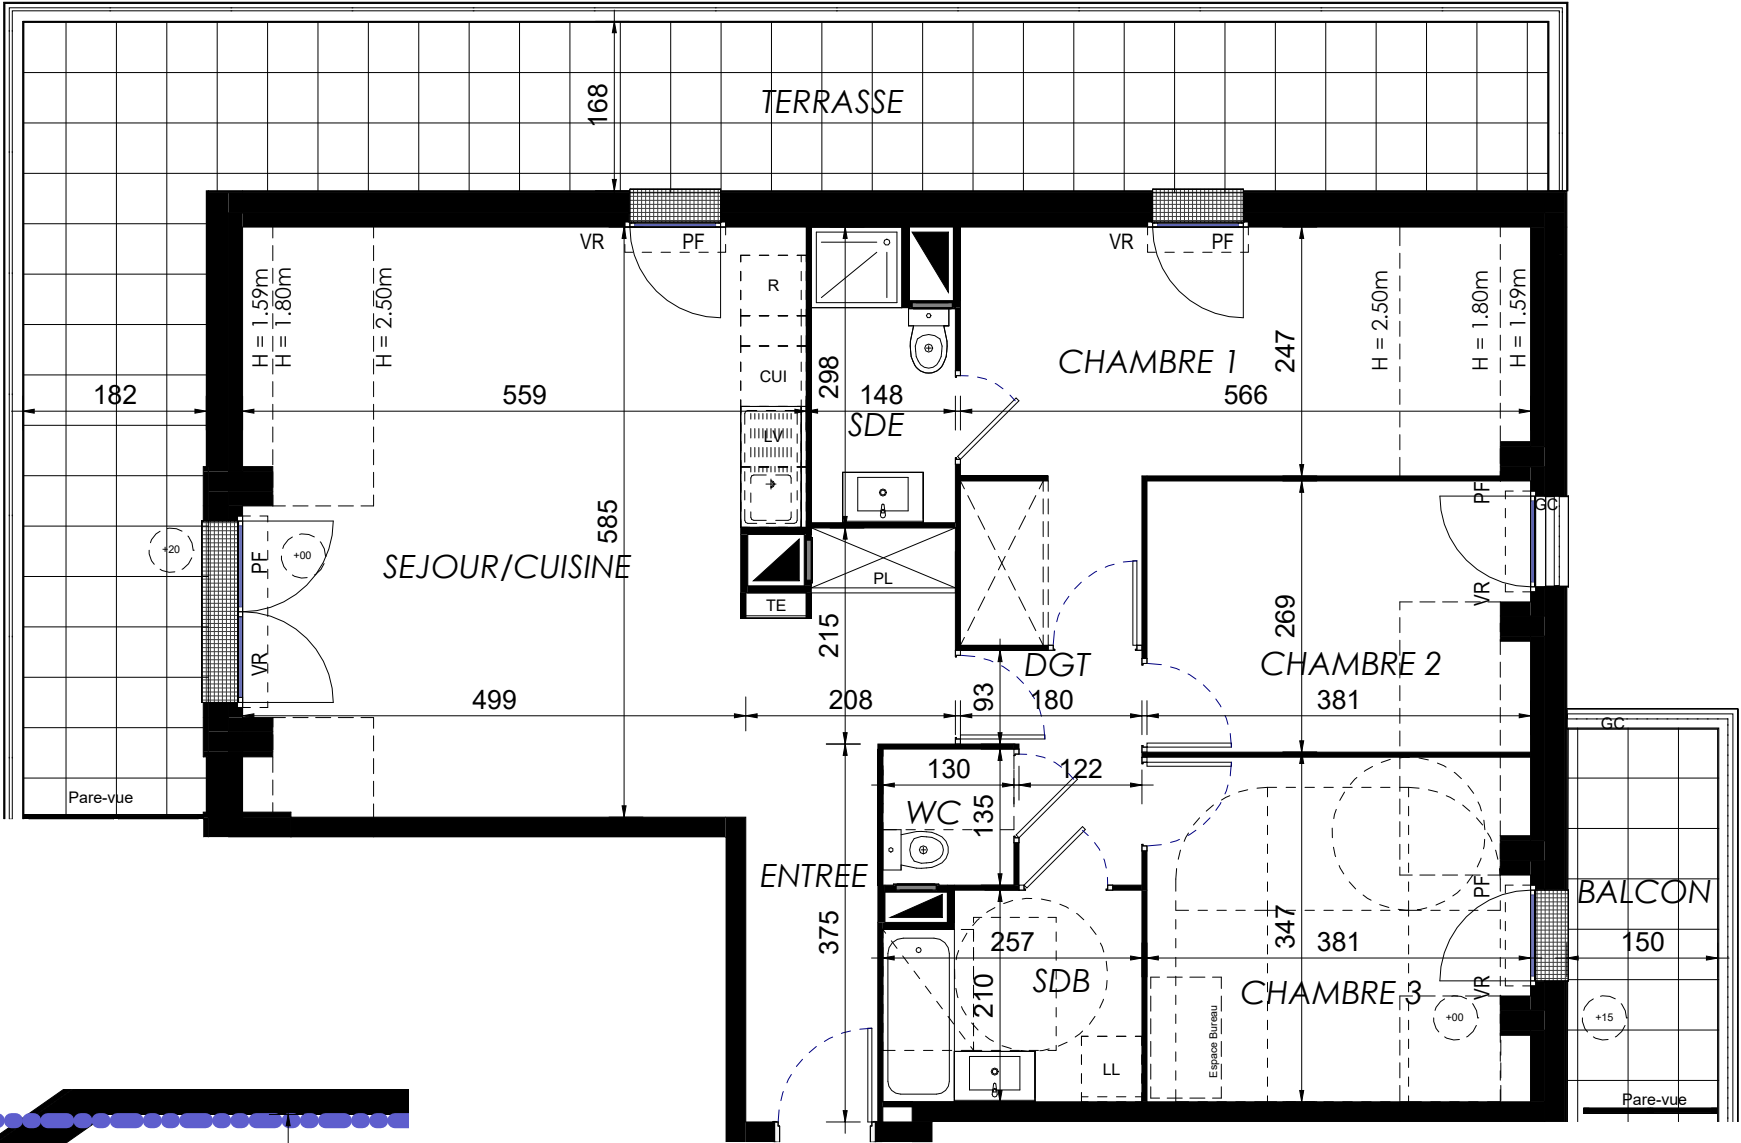


Le Clos des Rougeux

1 Avenue des Bruzacques
95280 JOUY LE MOUTIER

4 pièces, 1208
Batiment 1, 2ème étage

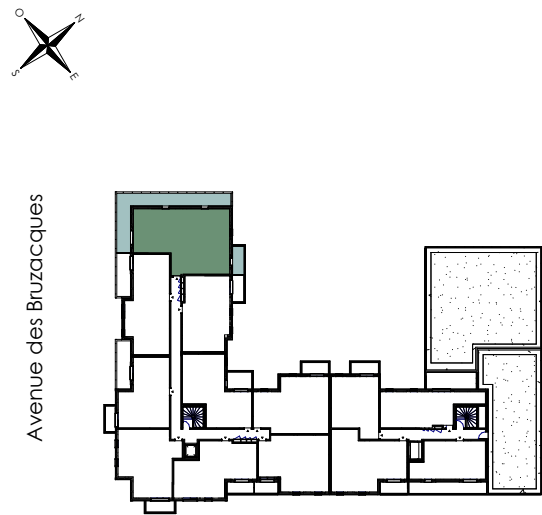

Surfaces	Habitable	Au sol
Réception dont :	38.65 m ²	39.53 m ²
Entrée	3.96 m ²	3.96 m ²
Séjour/Cuisine	34.69 m ²	34.69 m ²
Suite Parentale dont :	19.99 m ²	20.63 m ²
Chambre 1	16.22 m ²	16.86 m ²
SdE	3.77 m ²	3.77 m ²
Chambre 2	9.80 m ²	10.13 m ²
Chambre 3	12.36 m ²	12.79 m ²
Dégagement	3.38 m ²	3.38 m ²
Salle de Bains	5.12 m ²	5.12 m ²
W.C	1.75 m ²	1.75 m ²
TOTAL	91.05 m ²	93.33 m ²
Terrasse	34.60 m ²	
Balcon	5.40 m ²	

