
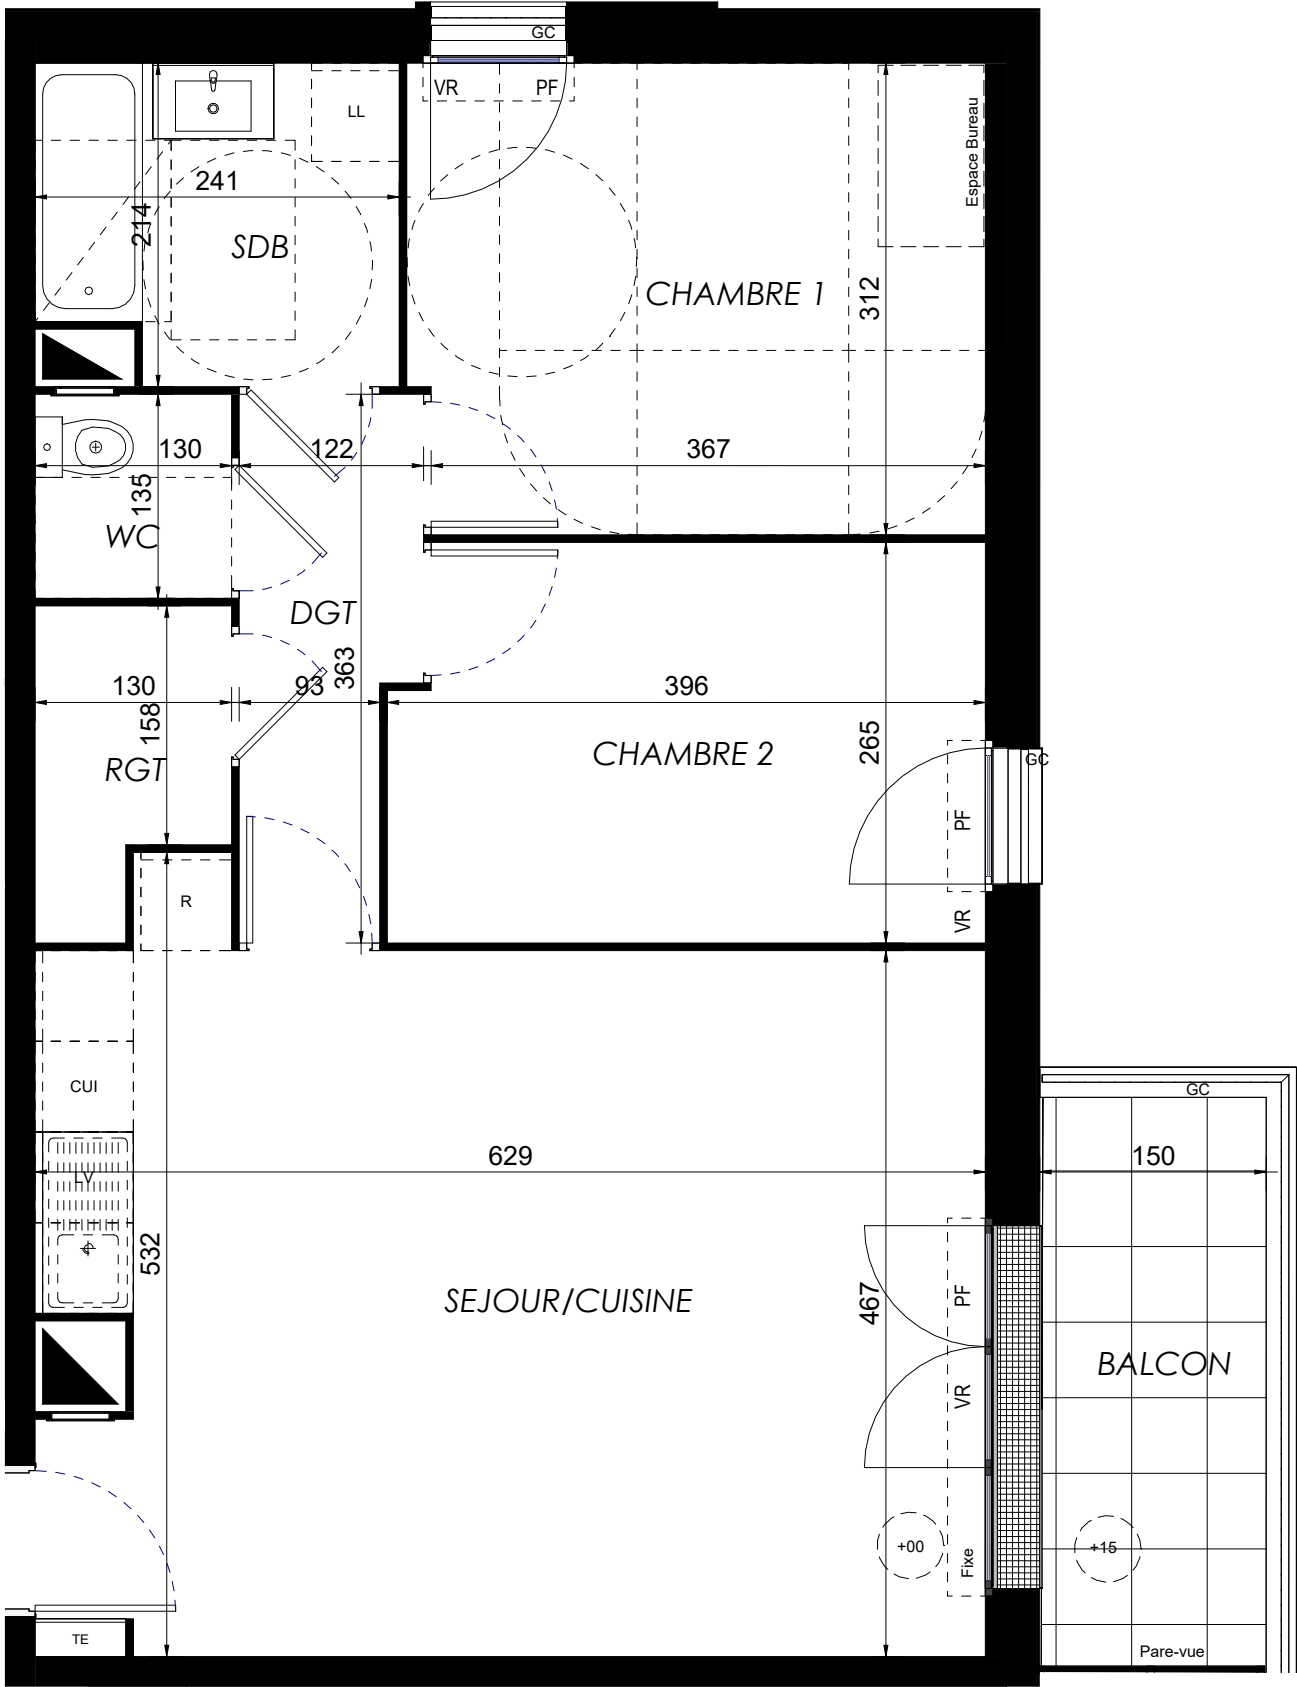


Le Clos des Rougeux

1 Avenue des Bruzacques  
95280 JOUY LE MOUTIER

3 pièces, 1110  
Batiment 1, 1er étage

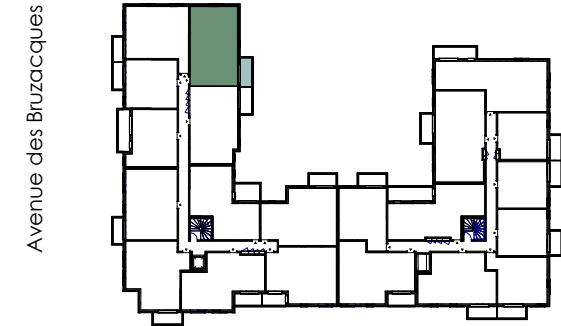

surfaces habitables

|                  |                      |
|------------------|----------------------|
| Réception dont : | 29.16 m <sup>2</sup> |
| Séjour/Cuisine   | 29.16 m <sup>2</sup> |
| Chambre 1        | 11.78 m <sup>2</sup> |
| Chambre 2        | 10.20 m <sup>2</sup> |
| Dégagement       | 3.93 m <sup>2</sup>  |
| Rangement        | 2.44 m <sup>2</sup>  |
| Salle de Bains   | 4.85 m <sup>2</sup>  |
| W.C              | 1.76 m <sup>2</sup>  |

TOTAL 64.12 m<sup>2</sup>

Balcon 5.40 m<sup>2</sup>



LEGENDE: PF: Porte Fenêtre / F: Fenêtre / FAV: Fenêtre Allège Vitrée / VR: Volet Roulant / TE: Tableau Electrique / PL: Placard / CUI: Cuisson / R: Réfrigérateur / LL: Lave Linge / LV: Lave Vaisselle / Soffite, faux plafond / Espace Bureau / Niveau: +15 / Calfebotis

NOTA : Des modifications sont susceptibles d'être apportées à ce plan, en fonction des nécessités techniques de la réalisation, tant en ce qui concerne les dimensions libres que l'équipement. Les surfaces indiquées sont approximatives. Les retombées, soffites, faux-plafonds, canalisations, ballon d'eau chaude ainsi que l'emplacement des équipements, sont figurés à titre indicatif / La surface des placards ou des dressing est incluse dans celle des pièces attenantes