
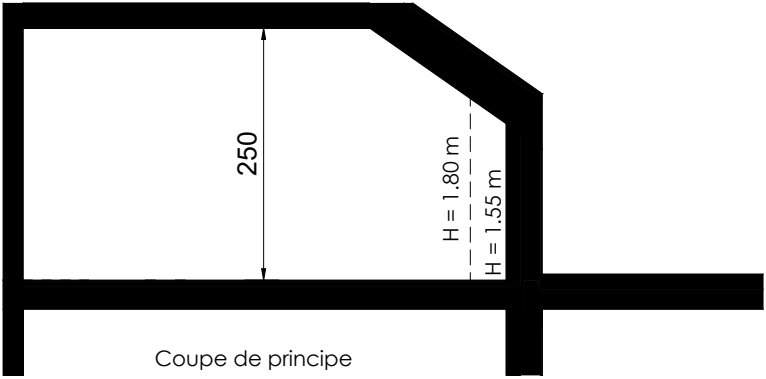



Le Clos des Rougeux

1 Avenue des Bruzacques
95280 JOUY LE MOUTIER

3 pièces, 1201
Batiment 1, 2ème étage

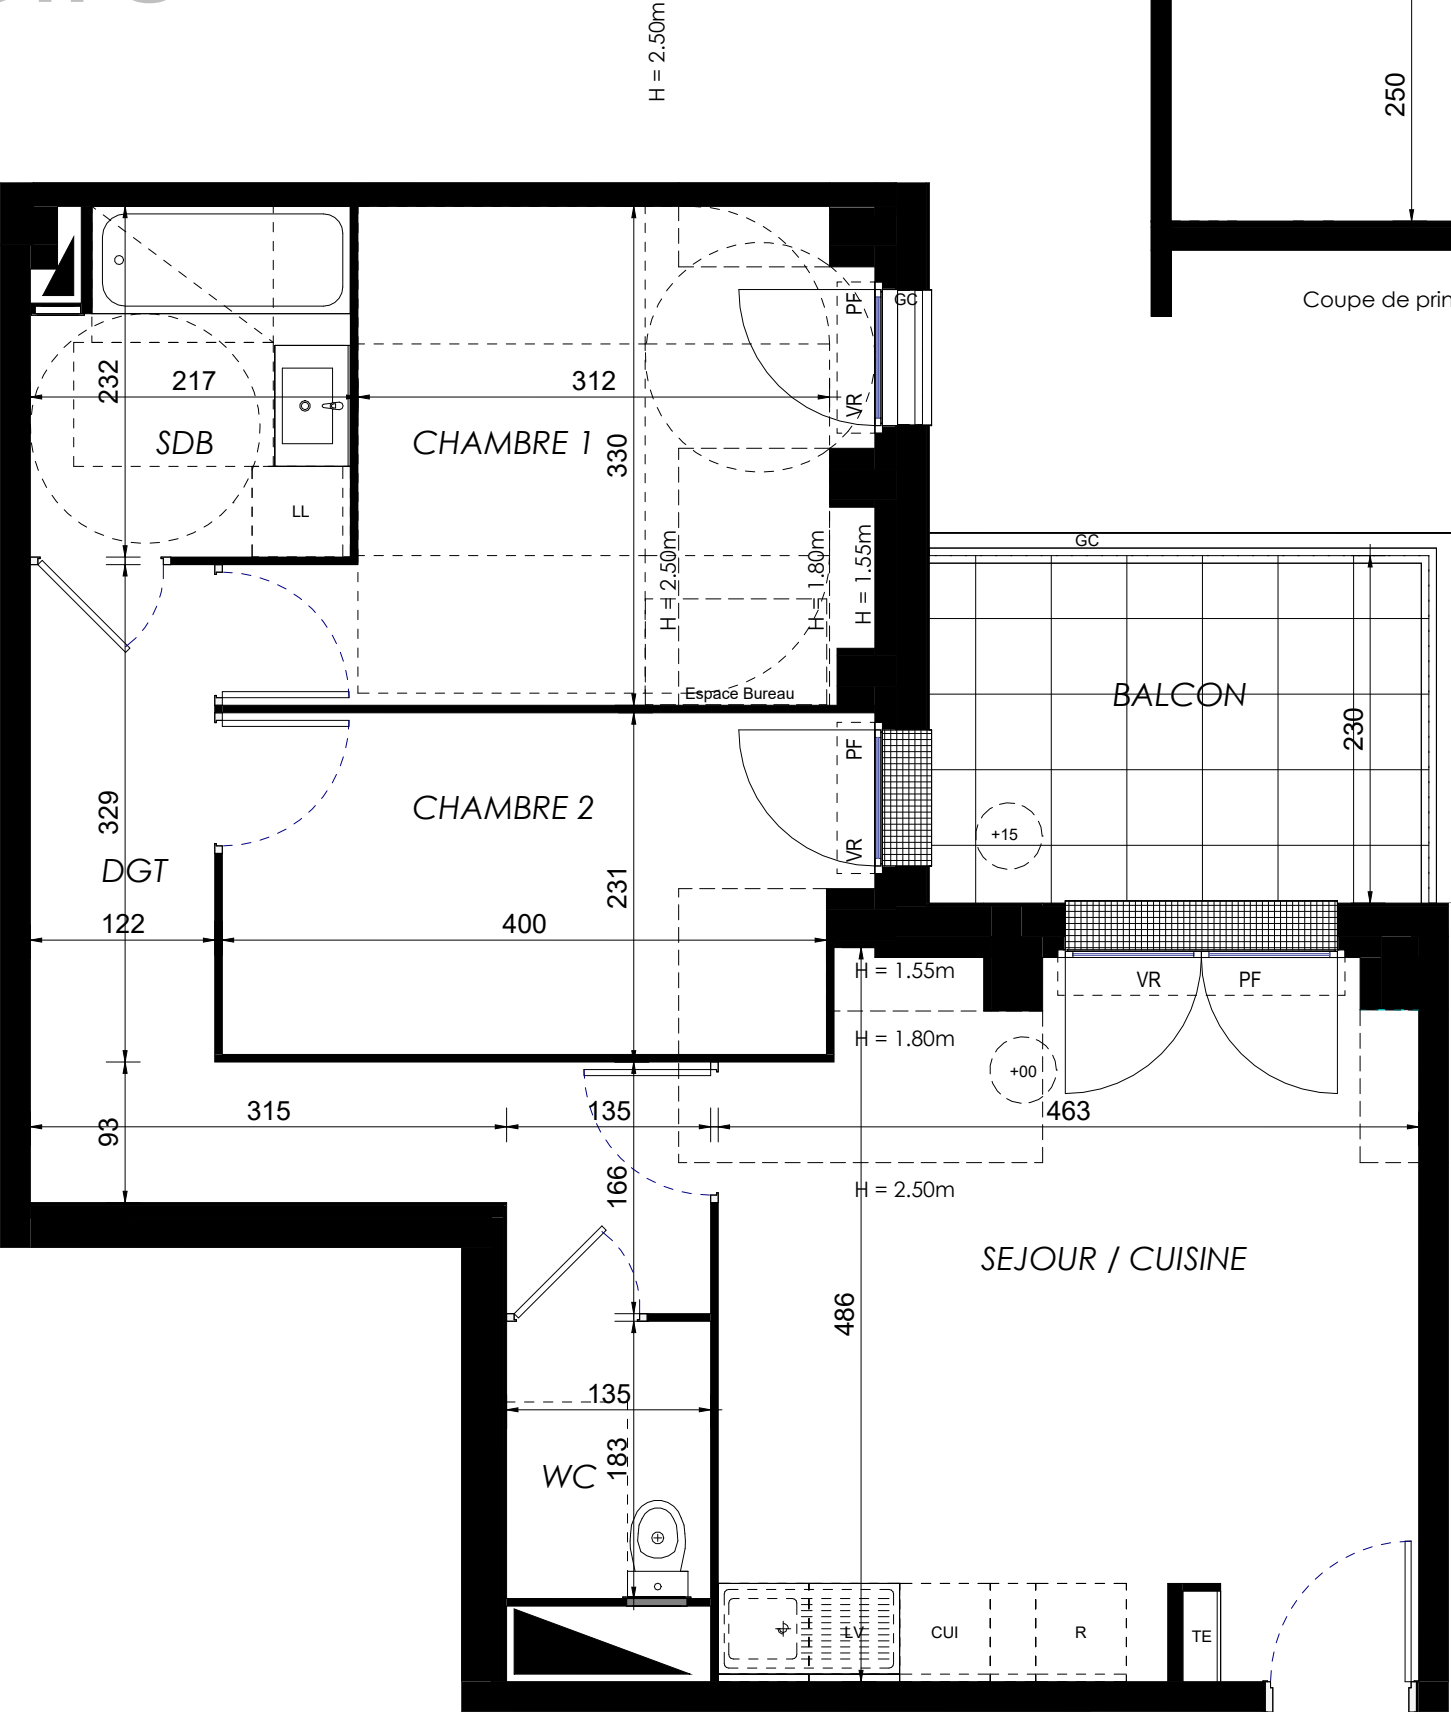

Avenue des Bruzacques

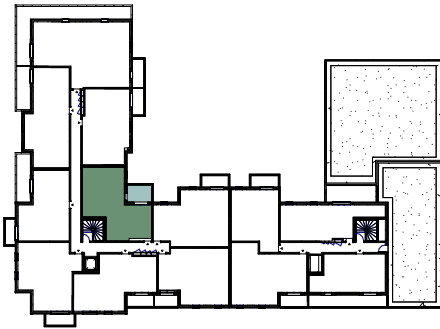

Surfaces	Habitables	Au sol
Réception dont :	20.82 m ²	21.17 m ²
Séjour/Cuisine	20.82 m ²	21.17 m ²
Chambre 1	11.51 m ²	11.79 m ²
Chambre 2	9.41 m ²	9.41 m ²
Dégagement	9.19 m ²	9.19 m ²
Salle de Bains	4.62 m ²	4.62 m ²
W.C	2.48 m ²	2.48 m ²
TOTAL	58.03 m ²	58.66 m ²
Balcon	7.00 m ²	



LEGENDE: PF: Porte Fenêtre / F: Fenêtre / FAV: Fenêtre Allège Vitrée / VR: Volet Roulant / TE: Tableau Electrique / PL: Placard / CUI: Cuisson / R: Réfrigérateur / LL: Lave Linge / LV: Lave Vaisselle / Soffite, faux plafond / Espace Bureau / Niveau: +15 / Calfebotis

NOTA : Des modifications sont susceptibles d'être apportées à ce plan, en fonction des nécessités techniques de la réalisation, tant en ce qui concerne les dimensions libres que l'équipement. Les surfaces indiquées sont approximatives. Les retombées, soffites, faux-plafonds, canalisations, ballon d'eau chaude ainsi que l'emplacement des équipements, sont figurés à titre indicatif / La surface des placards ou des dressing est incluse dans celle des pièces attenantes