

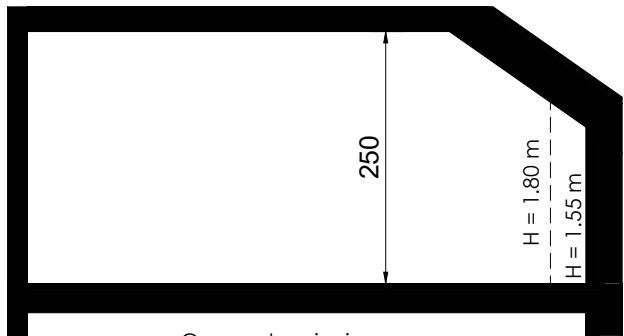


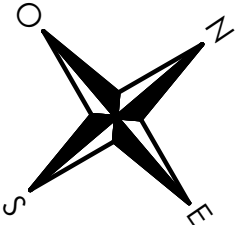

Coupe de principe

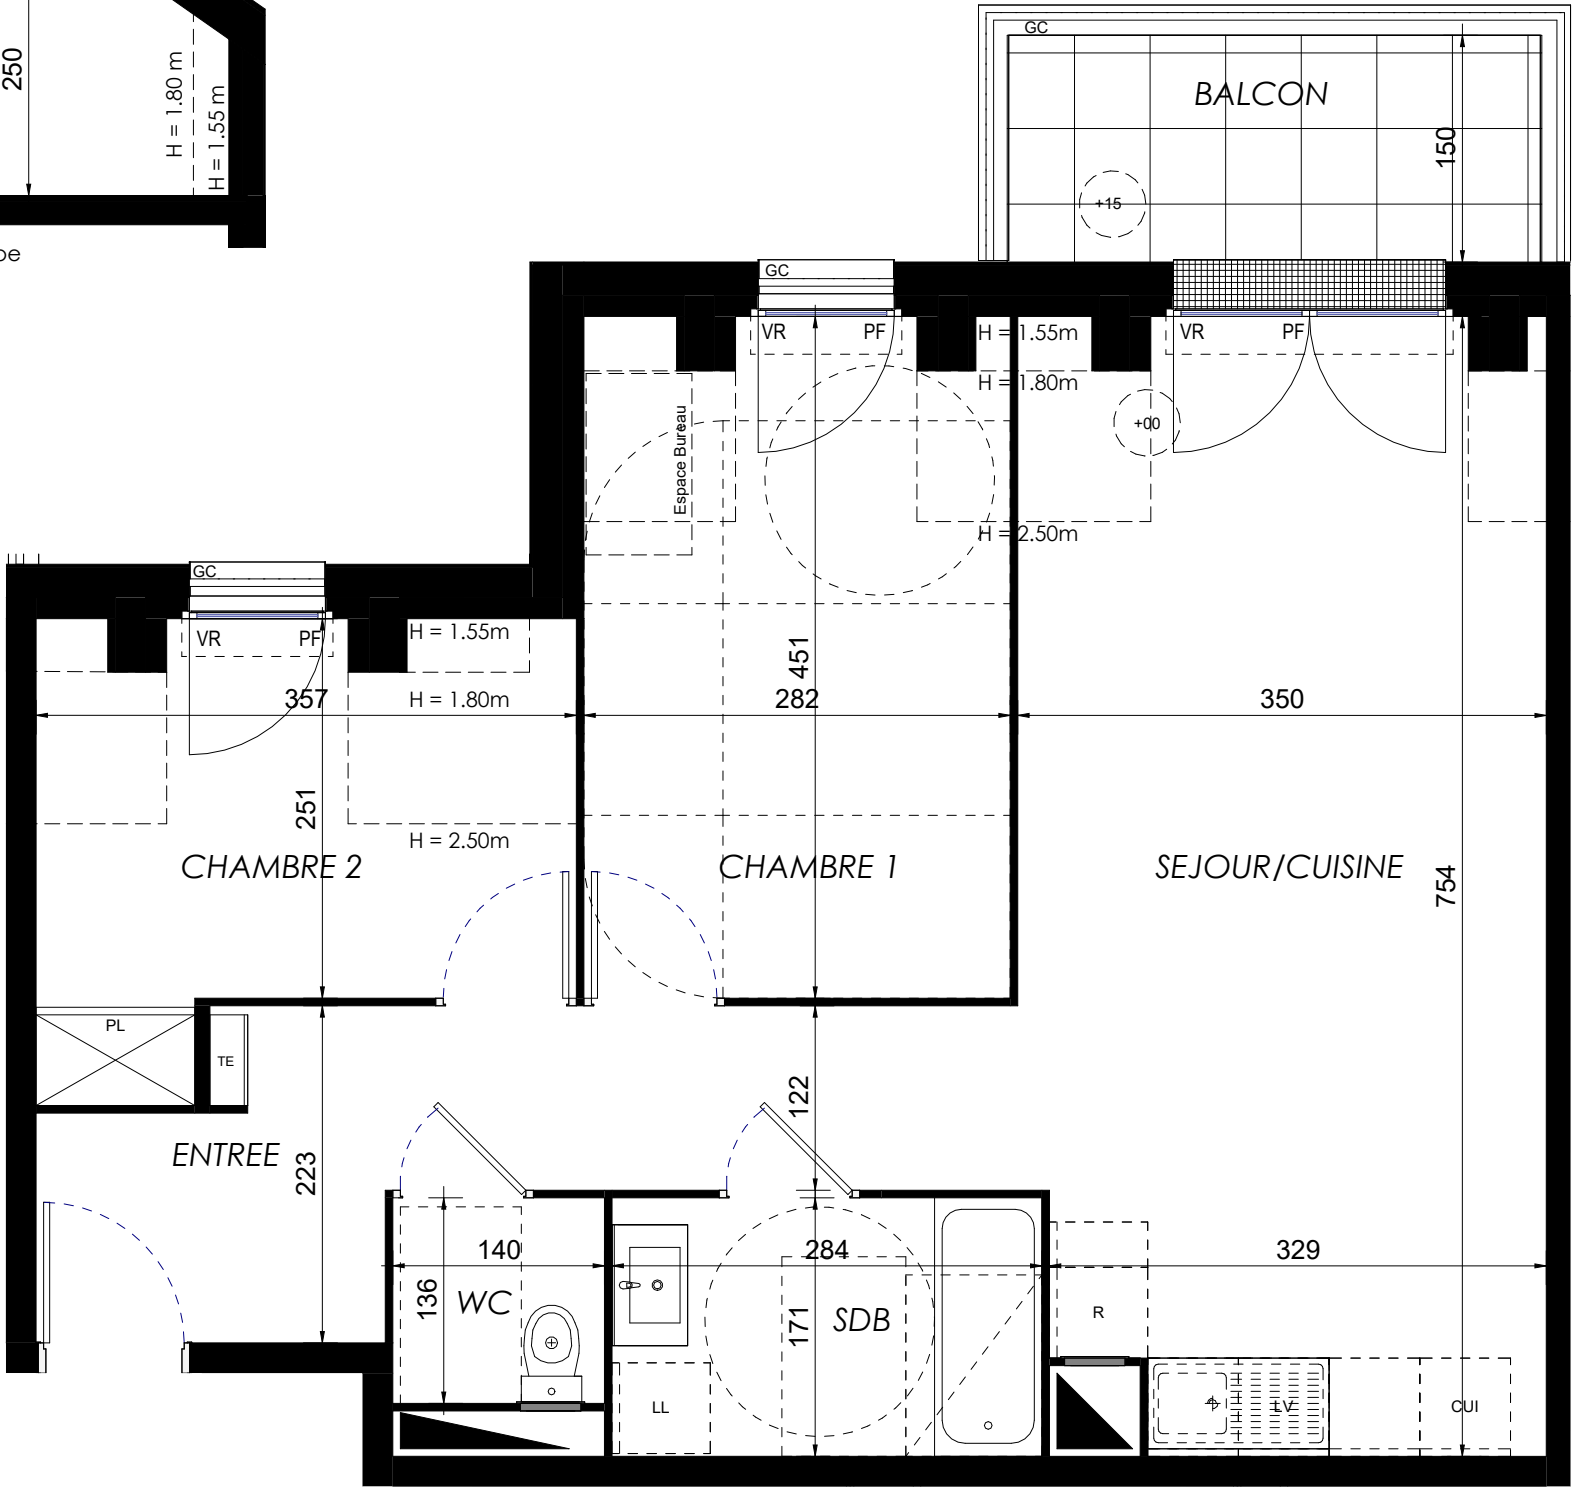


Le Clos des Rougeux

1 Avenue des Bruzacques
95280 JOUY LE MOUTIER

3 pièces, 1202
Batiment 1, 2ème étage



Avenue des Bruzacques

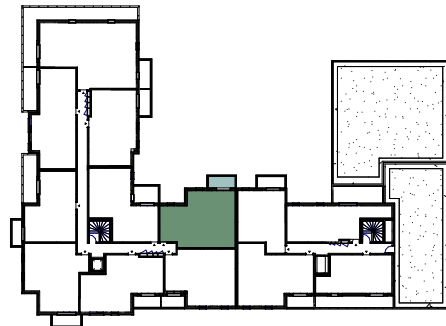

Surfaces	Habitable	Au sol
Réception dont :	34.33 m ²	34.55 m ²
Entrée	8.13 m ²	8.13 m ²
Séjour/Cuisine	26.20 m ²	26.42 m ²
Chambre 1	12.14 m ²	12.44 m ²
Chambre 2	9.04 m ²	9.49 m ²
Salle de Bains	4.86 m ²	4.86 m ²
W.C	1.90 m ²	1.90 m ²
TOTAL	62.27 m ²	63.24 m ²
Balcon	5.00 m ²	



LEGENDE: PF: Porte Fenêtre / F: Fenêtre / FAV: Fenêtre Allège Vitrée / VR: Volet Roulant / TE: Tableau Electrique / PL: Placard / CUI: Cuisson / R: Réfrigérateur / LL: Lave Linge / LV: Lave Vaisselle / Soffite, faux plafond / Espace Bureau / Niveau: +15 / Calfebotis

NOTA : Des modifications sont susceptibles d'être apportées à ce plan, en fonction des nécessités techniques de la réalisation, tant en ce qui concerne les dimensions libres que l'équipement. Les surfaces indiquées sont approximatives. Les retombées, soffites, faux-plafonds, canalisations, ballon d'eau chaude ainsi que l'emplacement des équipements, sont figurés à titre indicatif / La surface des placards ou des dressing est incluse dans celle des pièces attenantes