
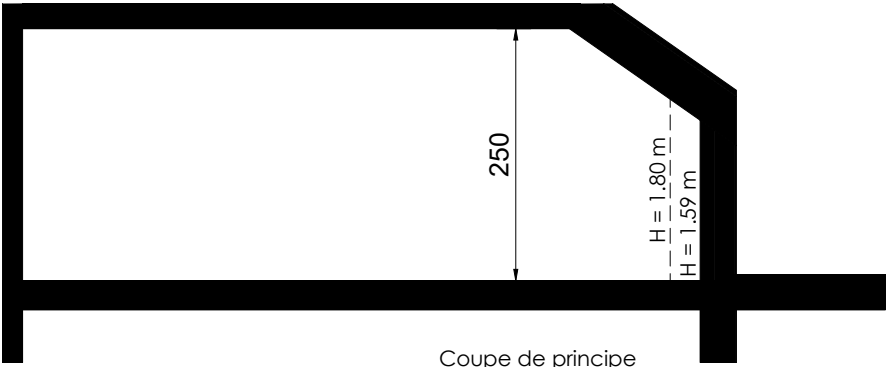


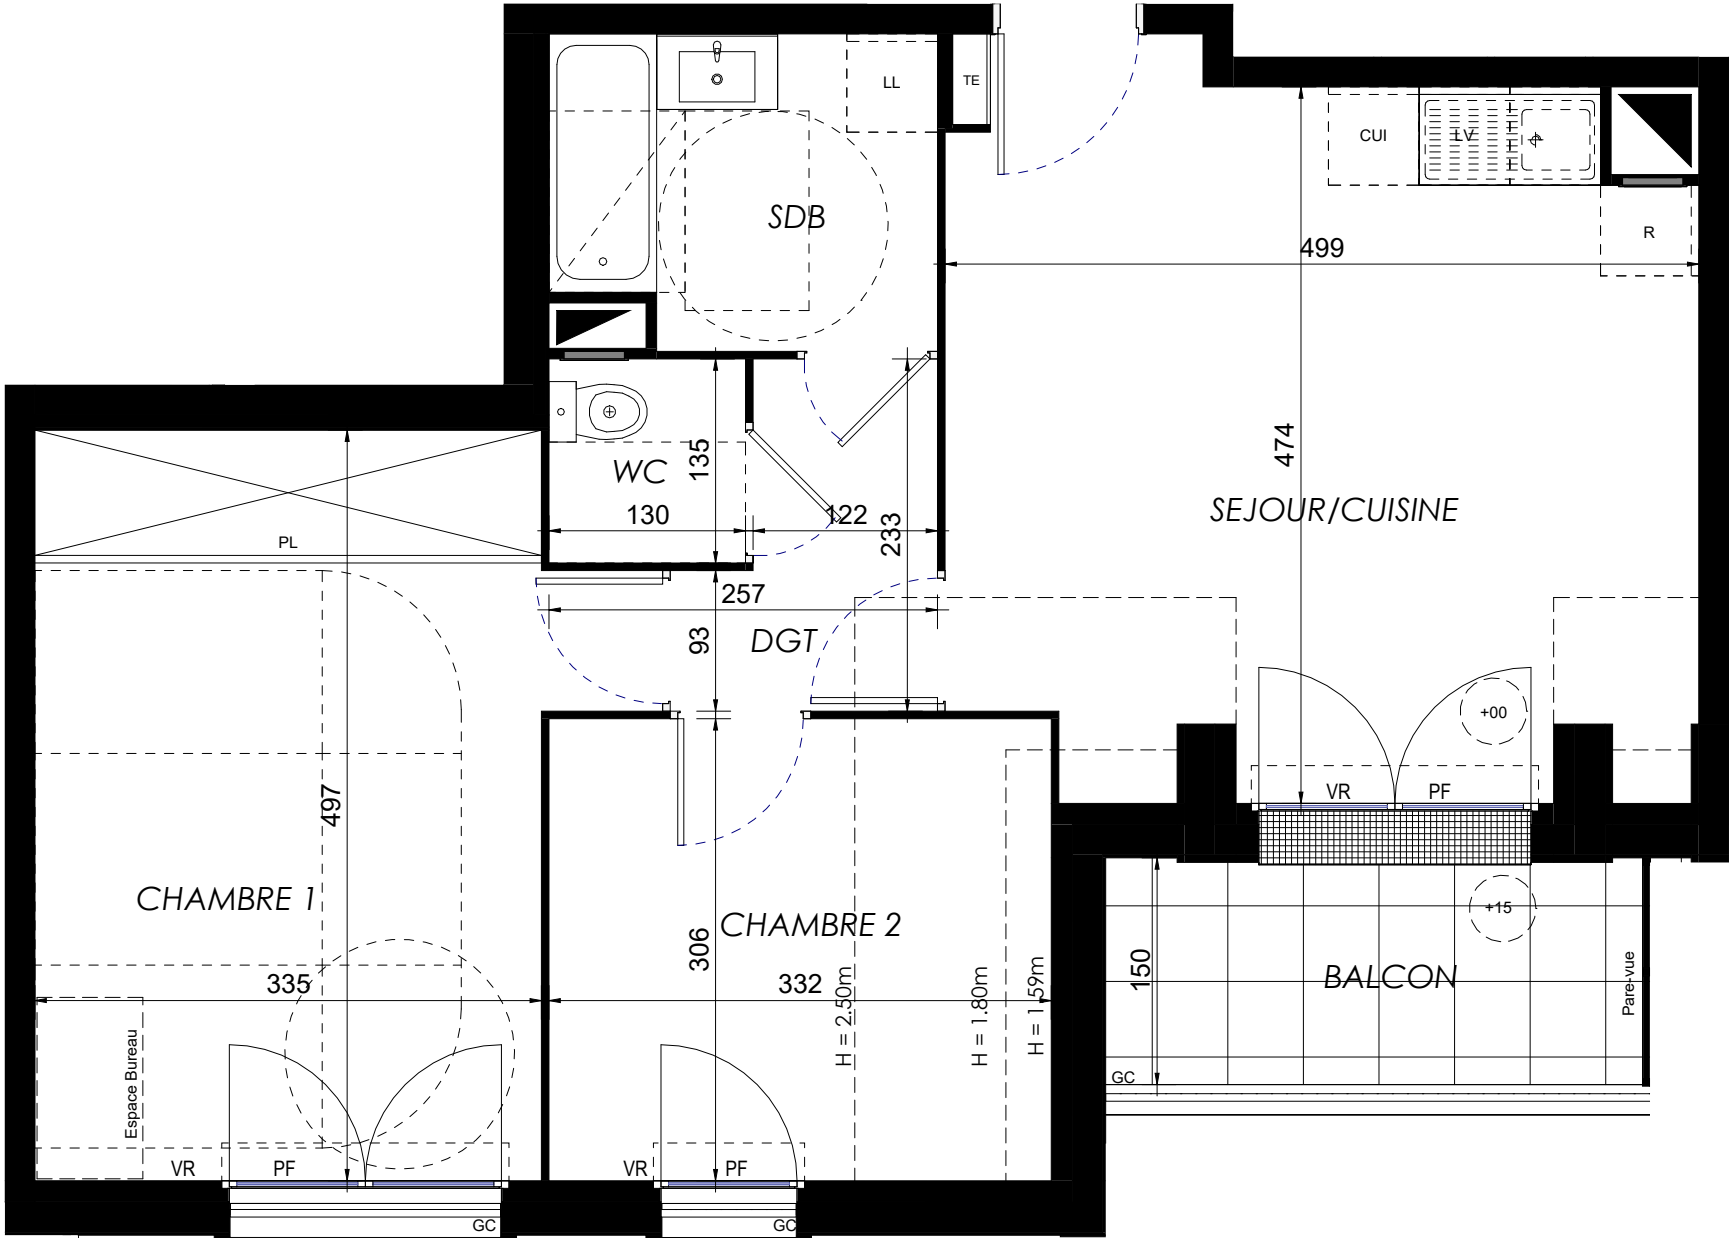

Le Clos des Rougeux

1 Avenue des Bruzacques
95280 JOUY LE MOUTIER

3 pièces, 1204
Batiment 1, 2ème étage

Surfaces	Habitables	Au sol
Réception dont :	22.41 m ²	22.87 m ²
Séjour/Cuisine	22.41 m ²	22.87 m ²
Chambre 1	17.38 m ²	17.38 m ²
Chambre 2	9.31 m ²	10.16 m ²
Dégagement	3.35 m ²	3.35 m ²
Salle de Bains	5.12 m ²	5.12 m ²
W.C	1.75 m ²	1.75 m ²
TOTAL	59.32 m²	60.63 m²
Balcon	5.00 m ²	

16/05/2025 - Indice