
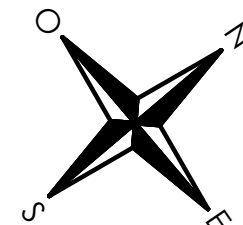


Provisoire

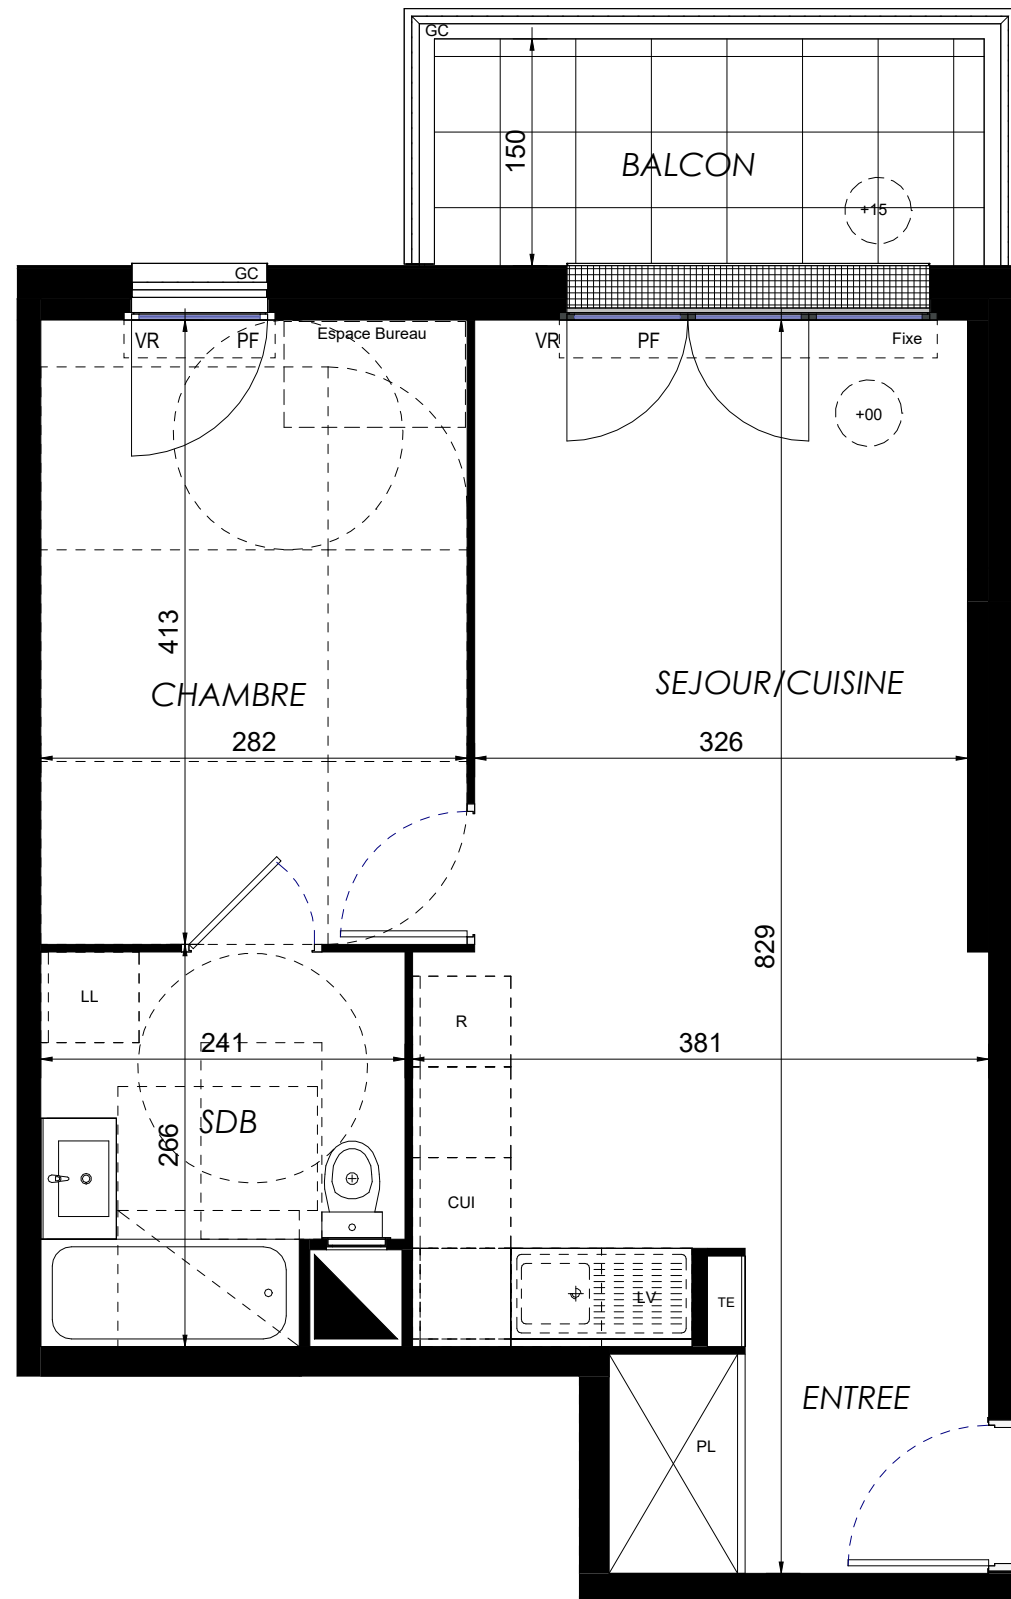

NOTA : Ce logement est éventuellement éligible à loi ELAN du 23 novembre 2018.

LEGENDE: PF: Porte Fenêtre / F: Fenêtre / FAV: Fenêtre Allège Vitrée / VR: Volet Roulant / TE: Tableau Electrique / PL: Placard / CUI: Cuisson / R: Réfrigérateur / LL: Lave Linge / LV: Lave Vaisselle / Soffite, faux plafond: / / Niveau: **+15** / Calleboris

NOTA : Des modifications sont susceptibles d'être apportées à ce plan, en fonction des nécessités techniques de la réalisation, tant en ce qui concerne les dimensions libres que l'équipement. Les surfaces indiquées sont approximatives. Les retombées, soffites, faux-plafonds, canalisations, ballon d'eau chaude ainsi que l'emplacement des équipements, sont figurés à titre indicatif / La surface des placards ou des dressing est incluse dans celle des pièces attenantes



Le Clos des Rougeux


1 Avenue des Bruzacques
95280 JOUY LE MOUTIER

2 pièces, 2109

Batiment 2, 1er étage



Avenue des Bruzacques

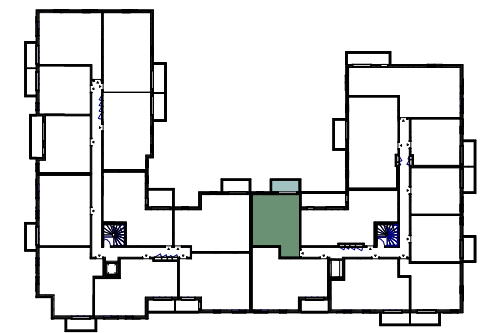

surfaces habitables

Réception dont : 27.07 m²

Entrée, PL	4.77 m ²
Séjour/Cuisine	22.30 m ²

Chambre	11.65 m ²
Salle de Bains	5.79 m ²

TOTAL	44.51 m ²
-------	----------------------

Balcon	5.25 m ²
--------	---------------------



16/05/2025 - Indice