


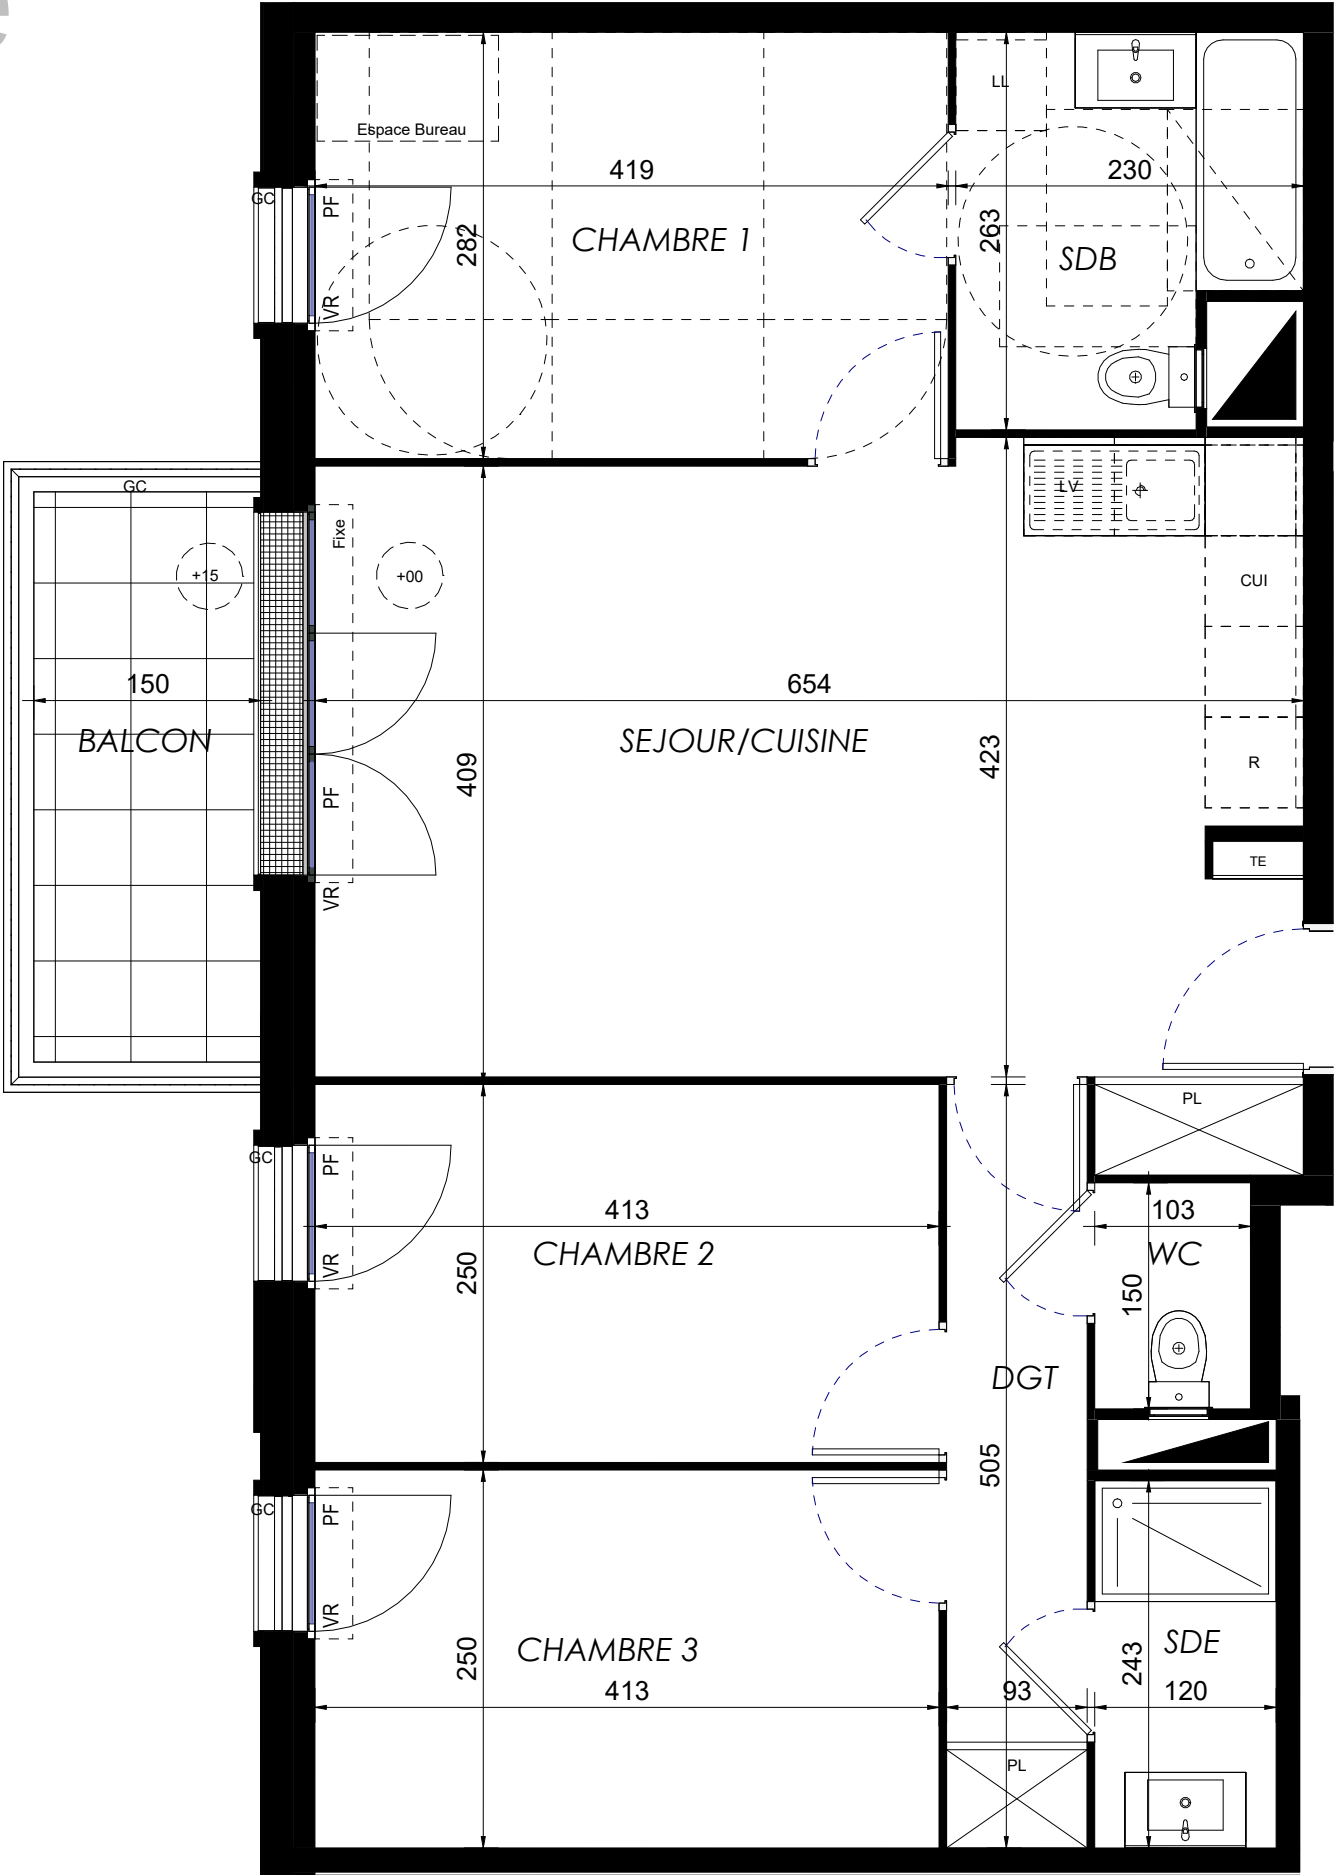


Le Clos des Rougeux

1 Avenue des Bruzacques
95280 JOUY LE MOUTIER

4 pièces, 2101
Batiment 2, 1er étage



Avenue des Bruzacques

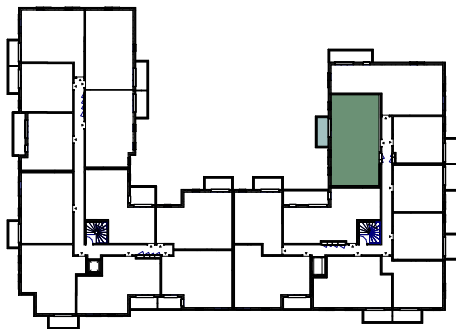

surfaces habitables

Réception dont :	27.52	m ²
Séjour/Cuisine +PL	27.52	m ²
Suite Parentale dont :	17.20	m ²
Chambre 1	11.80	m ²
Salle de Bains	5.40	m ²
Chambre 2	10.32	m ²
Chambre 3	10.32	m ²
Dégagement + PL	4.70	m ²
Salle d'eau	2.92	m ²
W.C	1.54	m ²

TOTAL 74.52 m²

Balcon 5.25 m²



LEGENDE: PF: Porte Fenêtre / F: Fenêtre / FAV: Fenêtre Allège Vitrée / VR: Volet Roulant / TE: Tableau Electrique / PL: Placard / CUI: Cuisson / R: Réfrigérateur / LL: Lave Linge / LV: Lave Vaisselle / Soffite, faux plafond / Espace Bureau / Niveau: +15 / Calfebotis

NOTA : Des modifications sont susceptibles d'être apportées à ce plan, en fonction des nécessités techniques de la réalisation, tant en ce qui concerne les dimensions libres que l'équipement. Les surfaces indiquées sont approximatives. Les retombées, soffites, faux-plafonds, canalisations, ballon d'eau chaude ainsi que l'emplacement des équipements, sont figurés à titre indicatif / La surface des placards ou des dressing est incluse dans celle des pièces attenantes