


Les Hauts d'Agon

108 A Avenue du Passous
50230 AGON-COUTAINVILLE

3 pièces - 113
1er Étage


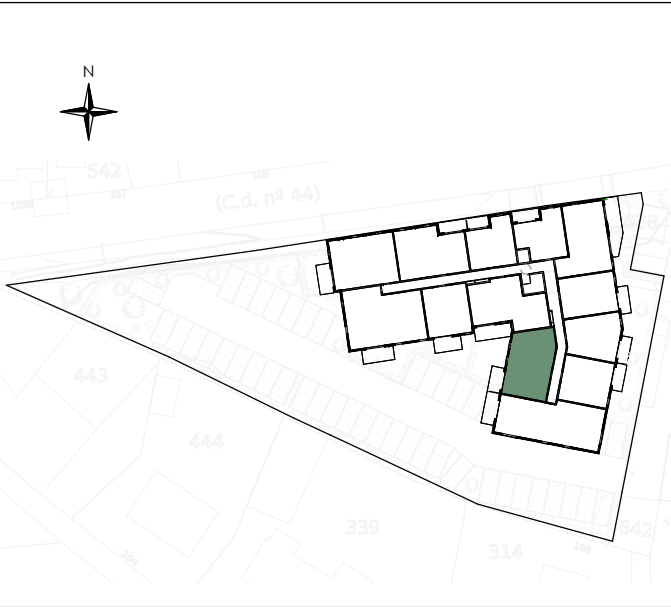


Surfaces Habitables

Réception dont :	24.32 m ²
Entrée + Placard	3.48 m ²
Séjour/Cuisine	20.84 m ²
Chambre 1	11.52 m ²
Chambre 2	11.30 m ²
Cellier	2.62 m ²
Dégagement	4.31 m ²
Salle de bains	4.89 m ²
W.C.	2.09 m ²

TOTAL 61.05 m²

Balcon 6.56 m²

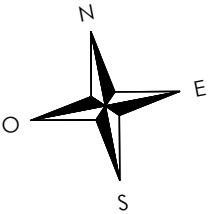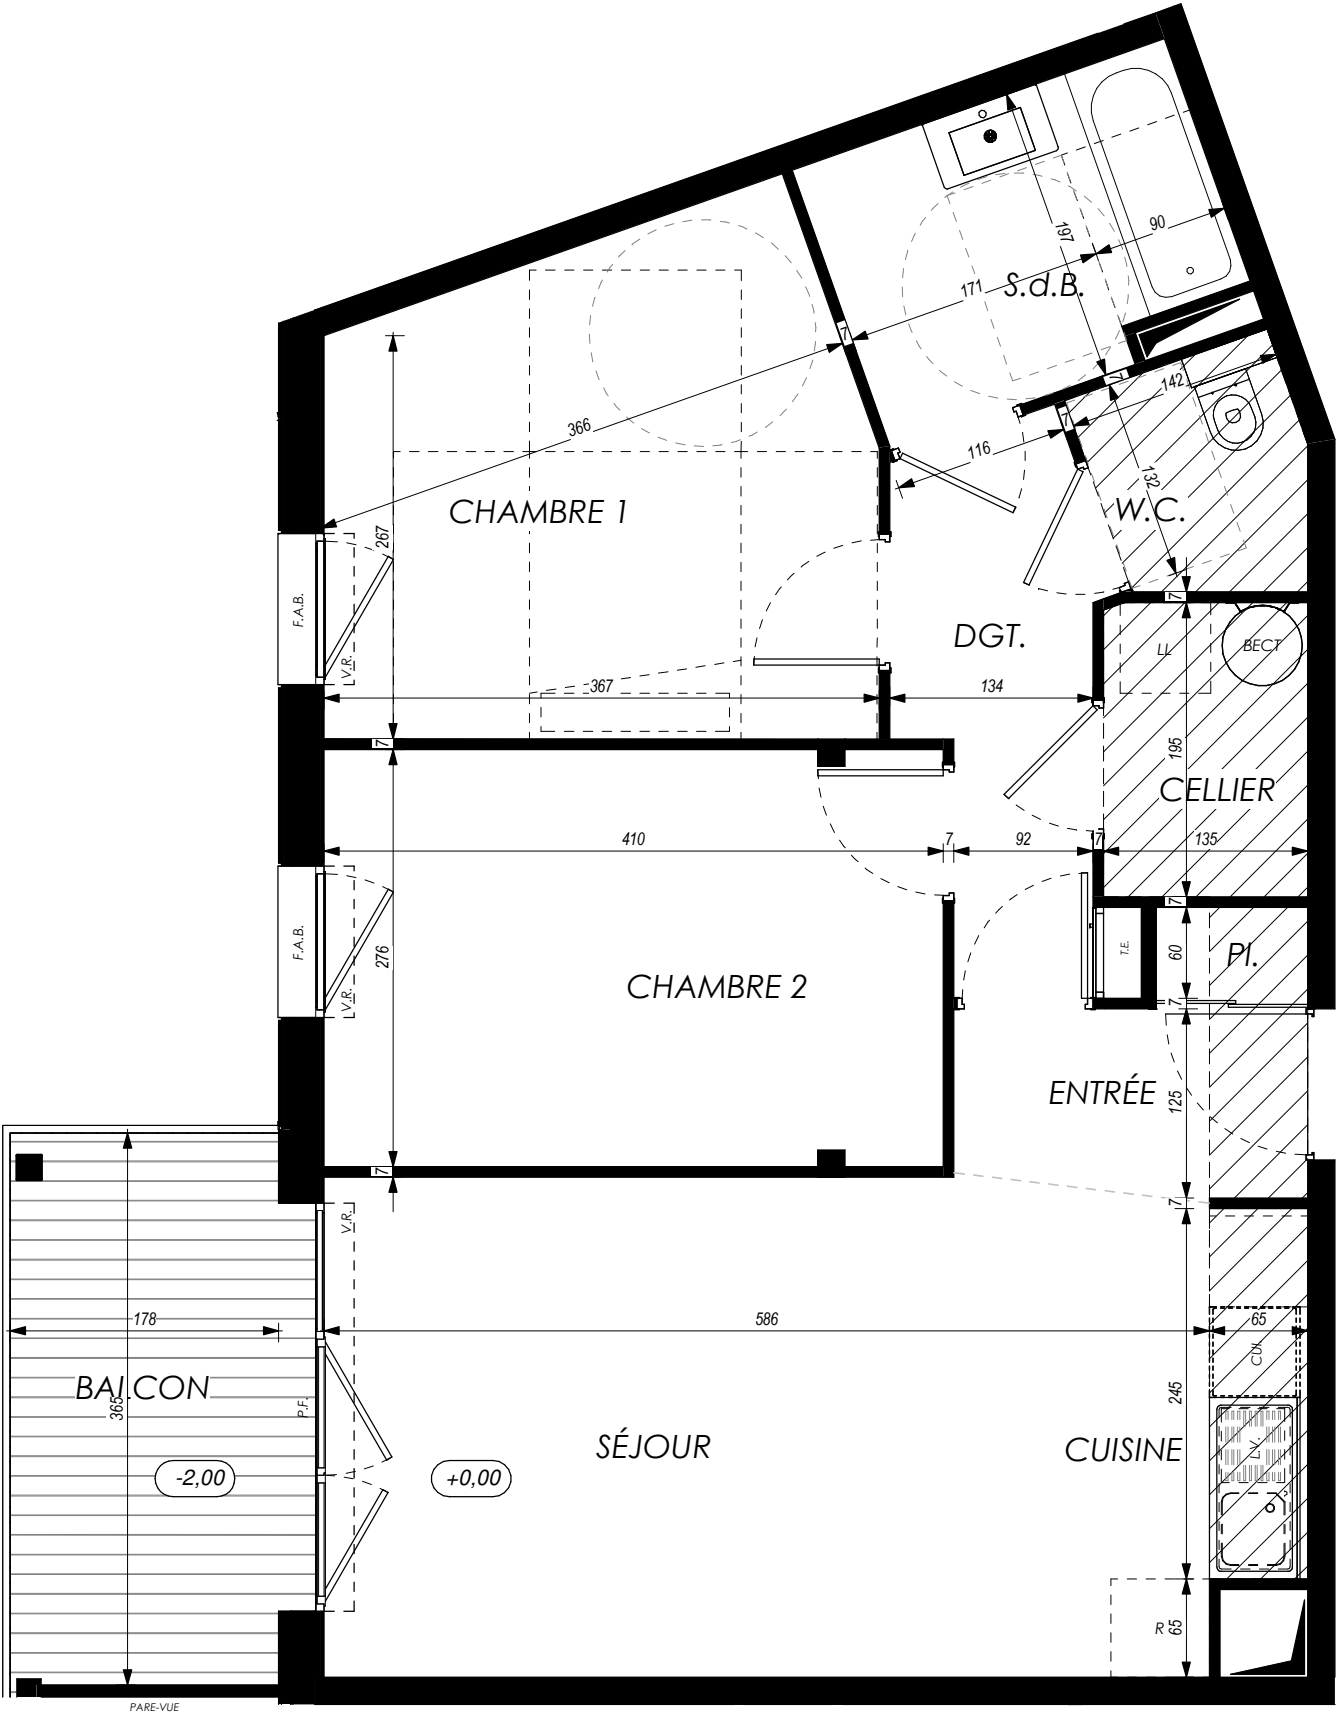

LÉGENDE : P.F. : Porte Fenêtre / F.A.B. : Fenêtre Allège Basse / V.R. : Volet Roulant / T.E. : Tableau Électrique / PI : Placard / CUI. : Cuisson / R. : Réfrigérateur / L.L. : Lave Linge / L.V. : Lave Vaisselle / BECT : Ballon eau chaude thermodynamique / Soffite, faux plafond / Niveau (+2,00)

NOTA : Des modifications sont susceptibles d'être apportées à ce plan en fonction des nécessités techniques de la réalisation, tant en ce qui concerne les dimensions libres que l'équipement. Les surfaces indiquées sont approximatives. Les retombées, soffites, faux plafonds, canalisations, ballon d'eau chaude, ainsi que l'emplacement des équipements sont figurés à titre indicatif / La surface des placards ou des dressings est incluse dans celle des pièces attenantes.