


LEGENDE : P.F.: Porte Fenêtre / F.: Fenêtre / F.A.B. : Fenêtre Allège Basse / V.R. : Volet Roulant / T.E. : Tableau Électrique / Pl. : Placard / Cui. : Cuisson / R. : Réfrigérateur / L.V. : Lave-Vaisselle / L.L. : Lave-Linge / Soffite, faux plafond / Niveau (± 15) / Gaine Technique : / Nourrice ECS: □


NOTA : Des modifications sont susceptibles d'être apportées à ce plan en fonction des nécessités techniques de la réalisation, tant en ce qui concerne les dimensions libres que l'équipement. Les surfaces indiquées sont approximatives. Les retombées, soffites, faux plafonds, canalisations, ballon d'eau chaude, nourrices, ainsi que l'emplacement des équipements sont figurés à titre indicatif / La surface des placards ou des dressings est incluse dans celle des pièces attenantes.

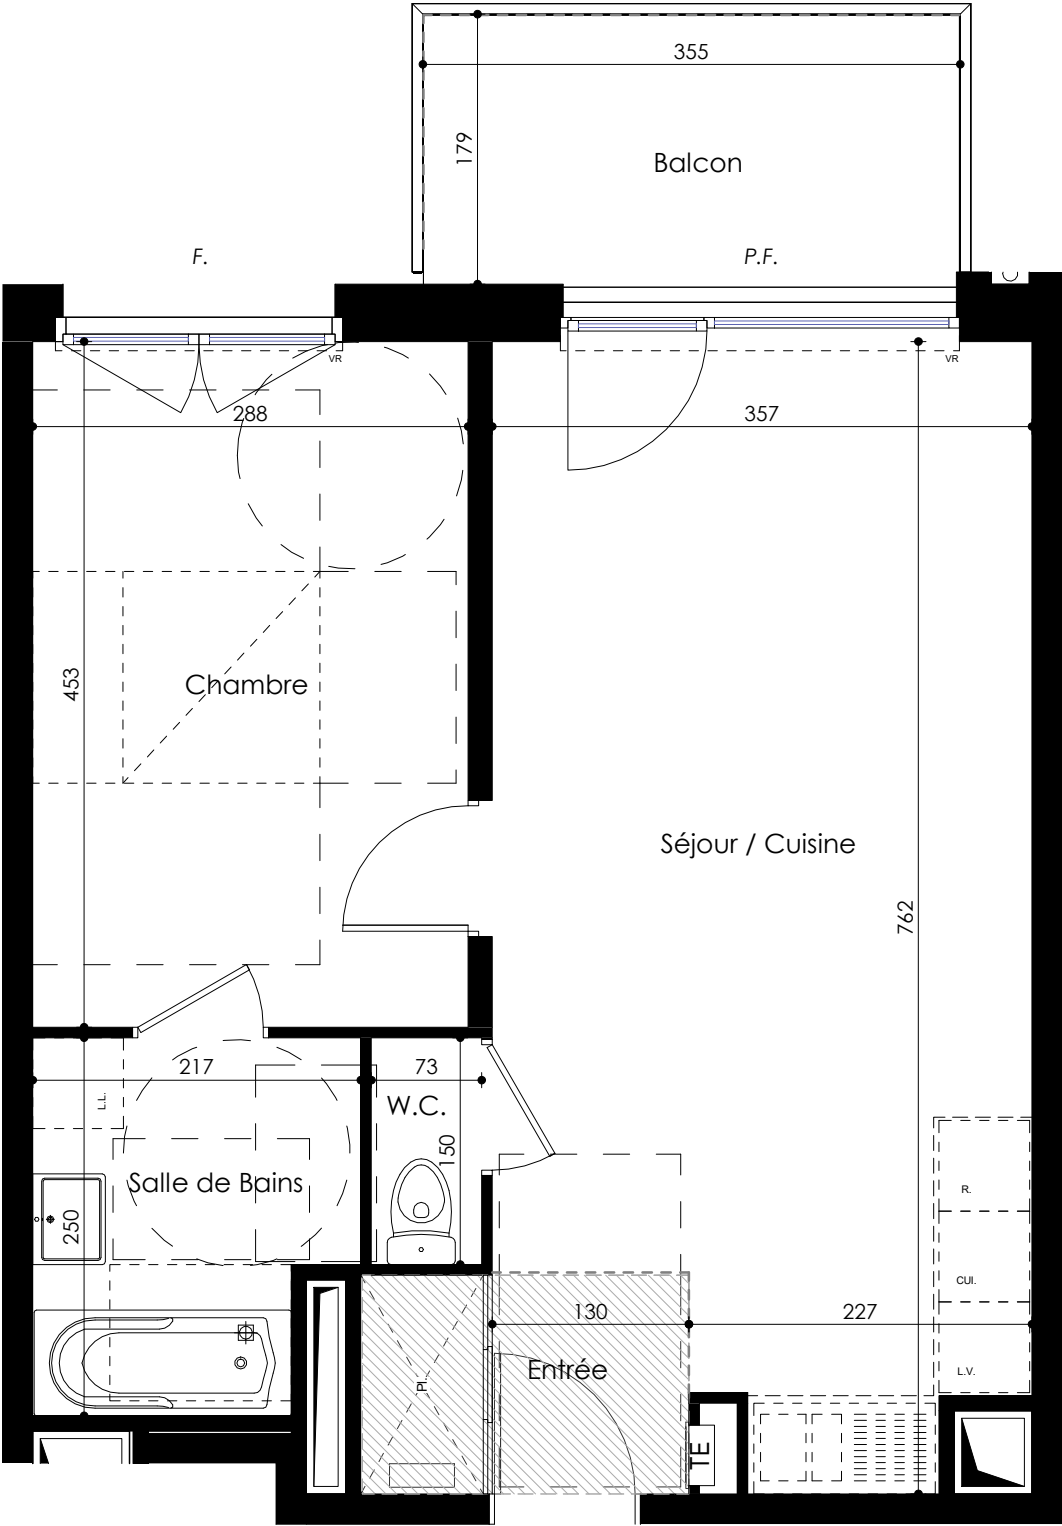

Les Terrasses du parc

Place de la république
59280 - Armentières

2 pièces - B105
Bâtiment B, 1er étage

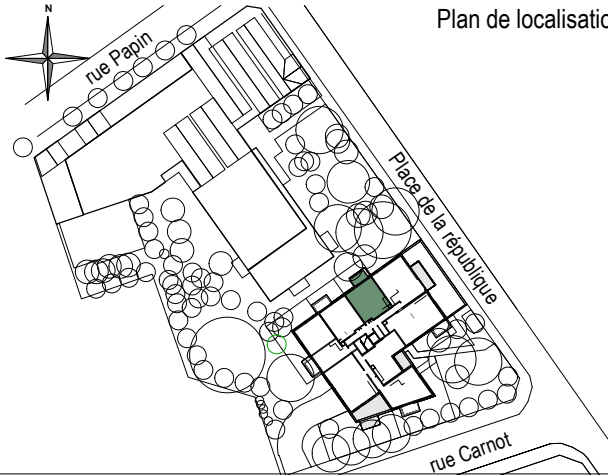

Surfaces Habitables	
Réception dont :	27.80 m²
Entrée + Placard	3.16 m²
Séjour / Cuisine	24.64 m²
W.C.	1.10 m²
Salle de Bains	4.96 m²
Chambre	13.06 m²
TOTAL	46.92 m²
Balcon	6.31 m²

GROUPE MAES ARCHITECTES

Plan de commercialisation.
Date : 15/052025 -
Indice A