


Les Terrasses du parc

Place de la république  
59280 - Armentières

3 pièces - B106  
Bâtiment B, 1er étage

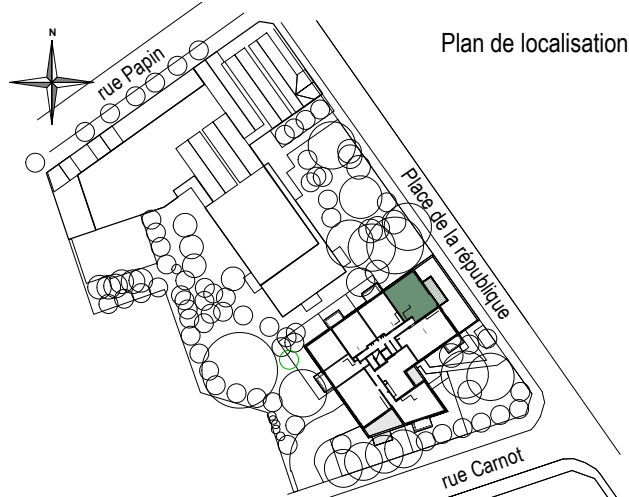


Plan de localisation

Surfaces Habitables

|                  |          |
|------------------|----------|
| Réception dont : | 24.93 m² |
| Entrée + Placard | 2.95 m²  |
| Séjour / Cuisine | 21.98 m² |
| W.C.             | 1.69 m²  |
| Cellier          | 2.70 m²  |
| Salle de Bains   | 5.56 m²  |
| Dgt              | 5.65 m²  |
| Chambre 2        | 9.31 m²  |
| Chambre 1        | 12.16 m² |

TOTAL 62.00 m²

Terrasse 12.00 m²

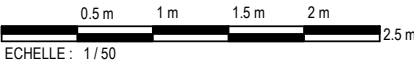

ECHELLE : 1/50

LEGENDE : P.F.: Porte Fenêtre / F.: Fenêtre / F.A.B. : Fenêtre Allège Basse / V.R. : Volet Roulant / T.E. : Tableau Électrique / Pl. : Placard / Cui. : Cuisson / R. : Réfrigérateur / L.V. : Lave-Vaisselle / L.L. : Lave-Linge / Soffite, faux plafond / Niveau (± 15) / Gaine Technique : / Nourrice ECS: □

NOTA : Des modifications sont susceptibles d'être apportées à ce plan en fonction des nécessités techniques de la réalisation, tant en ce qui concerne les dimensions libres que l'équipement. Les surfaces indiquées sont approximatives. Les retombées, soffites, faux plafonds, canalisations, ballon d'eau chaude, nourrices, ainsi que l'emplacement des équipements sont figurés à titre indicatif / La surface des placards ou des dressings est incluse dans celle des pièces attenantes.

GROUPE MAES ARCHITECTES

Plan de commercialisation.  
Date : 15/052025 -  
Indice A