
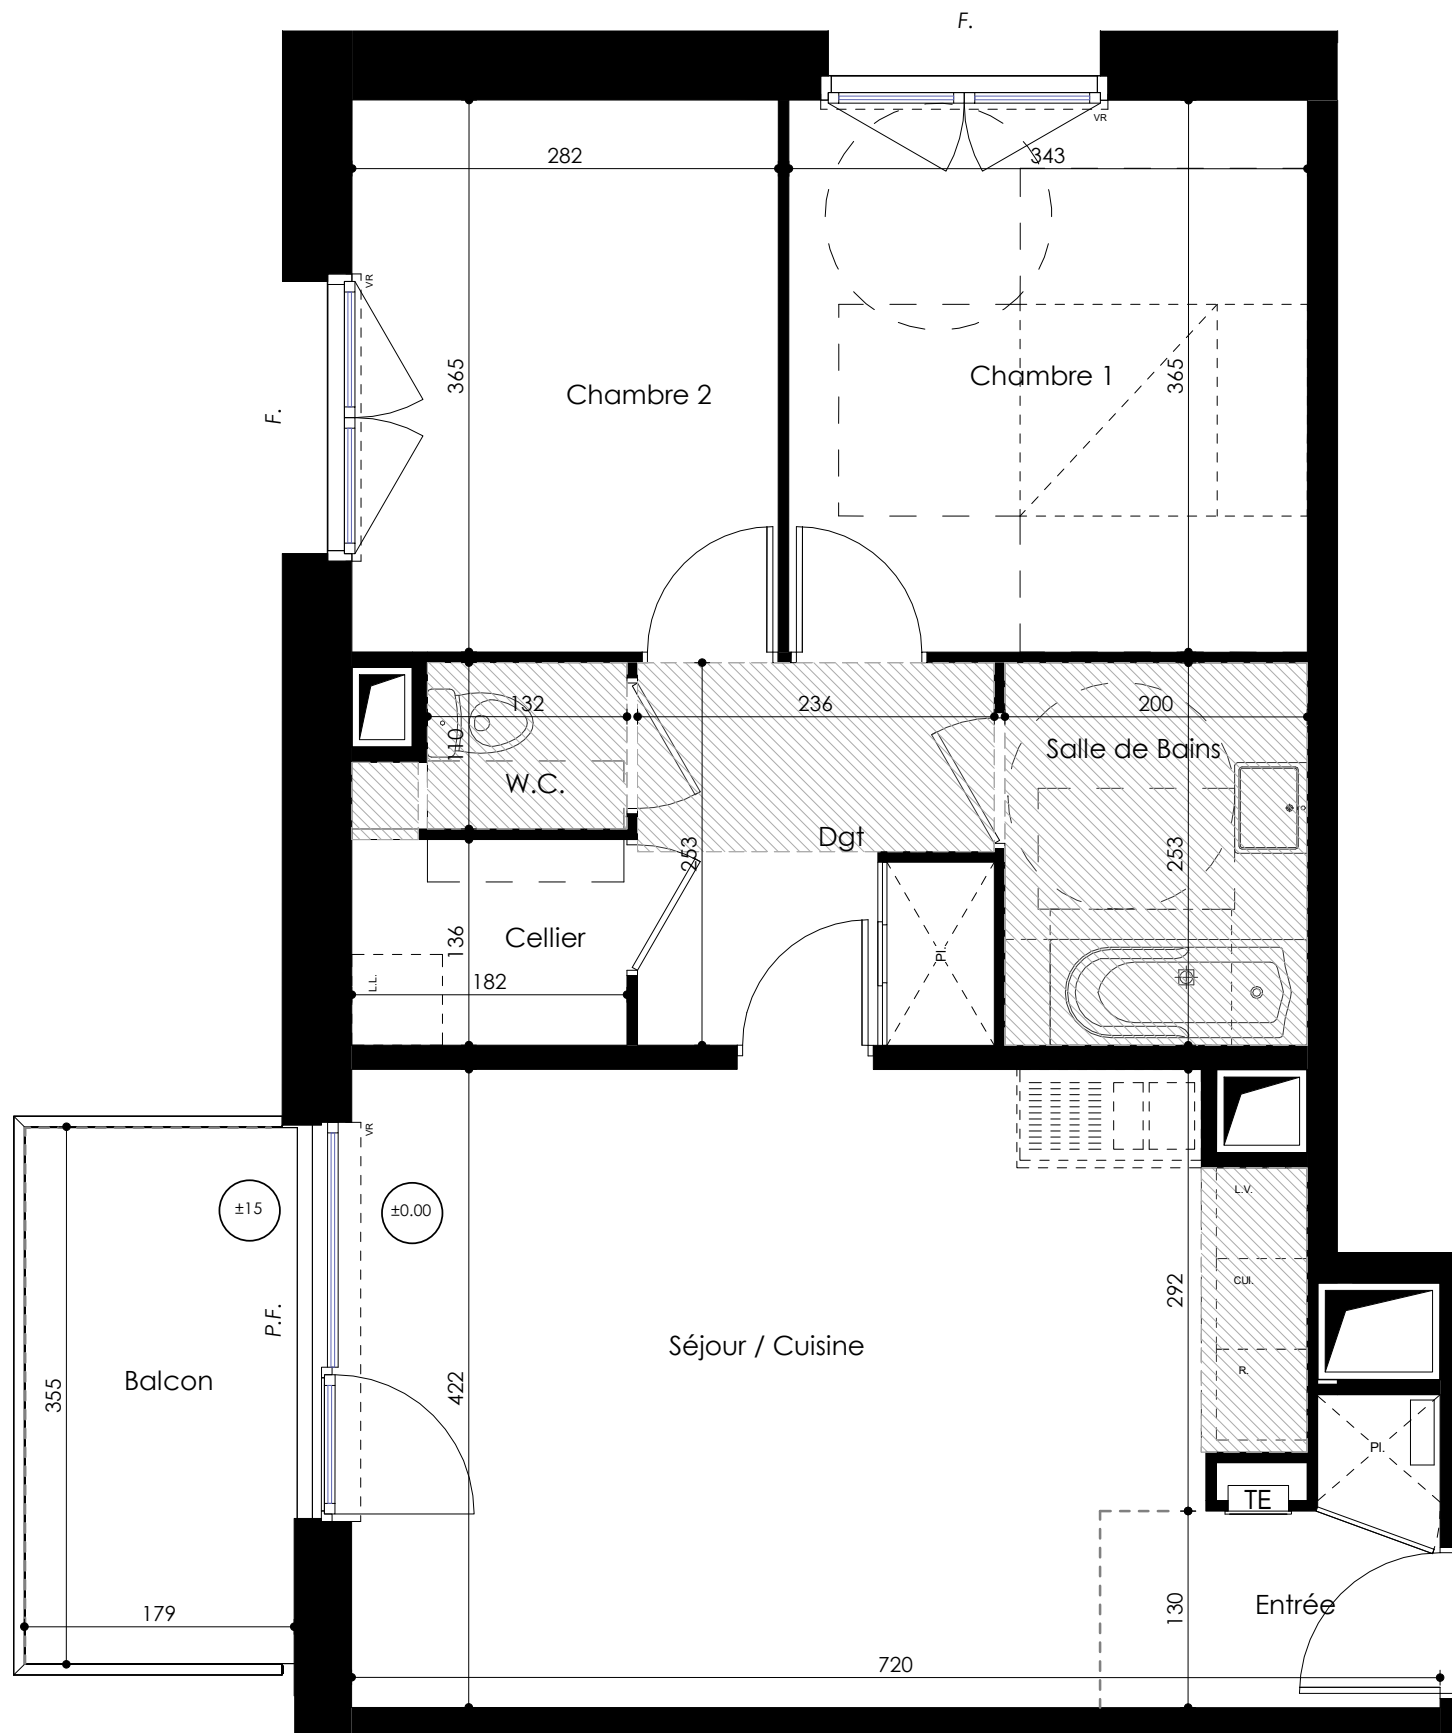


NOTA : Des modifications sont susceptibles d'être apportées à ce plan en fonction des nécessités techniques de la réalisation, tant en ce qui concerne les dimensions libres que l'équipement. Les surfaces indiquées sont approximatives. Les retombées, soffites, faux plafonds, canalisations, ballon d'eau chaude, nourrices, ainsi que l'emplacement des équipements sont figurés à titre indicatif / La surface des placards ou des dressings est incluse dans celle des pièces attenantes.

Plan de localisation du site de l'opération de rénovation urbaine. Le plan montre une vue aérienne stylisée du quartier. Une croix du Nord (N) est indiquée en haut à gauche. Les rues principales sont étiquetées : 'rue Papin' en haut à gauche, 'rue Carnot' en bas à droite, et 'place de la république' en diagonale à droite. Le site de l'opération est délimité par une zone hachurée et entourée d'arbres (représentés par des cercles). Une zone spécifique est marquée par un rectangle vert.

Balcon	6.31 m ²
--------	---------------------

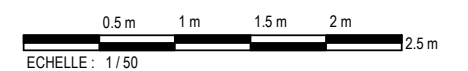

Plan de commercialisation.
Date : 15/052025 -
Indice A