


Belvédère
Charles Christofle

Place Gambetta
91800 Brunoy

2 pièces - C07
Bâtiment C, Rez-de-chaussée


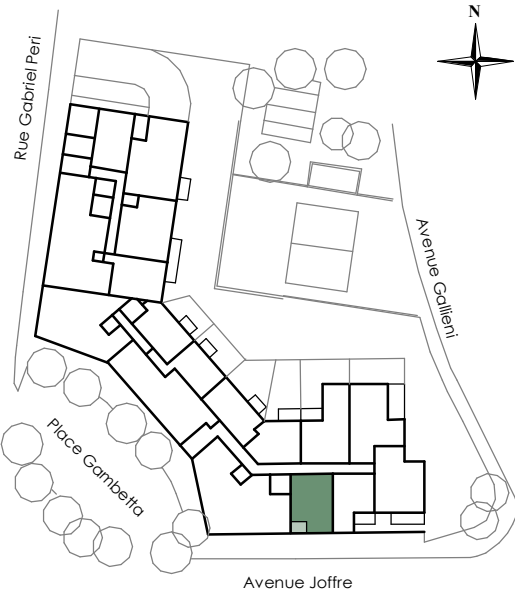


Surface habitables

Réception dont :	23.01 m²
Entrée + Pl.	2.82 m²
Séjour	15.66 m²
Cuisine	4.53 m²
Dressing	3.02 m²
Chambre	11.56 m²
Salle de bains	4.56 m²
W.C.	1.41 m²

TOTAL 43.56 m²

Terrasse 5.07 m²

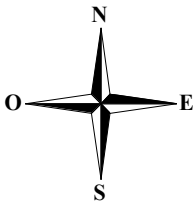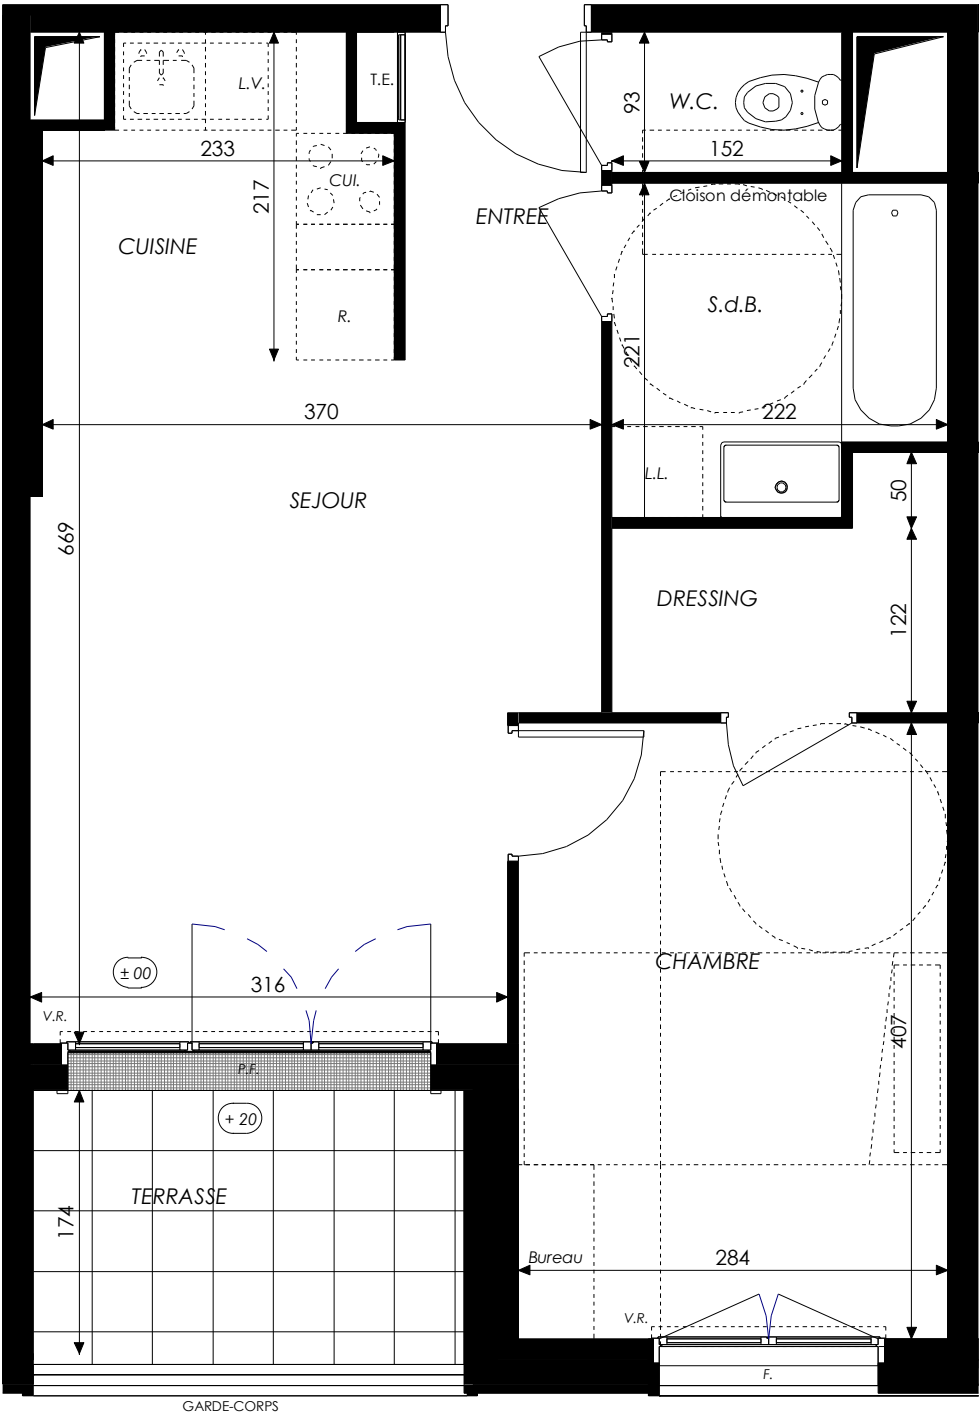

LÉGENDE : P.F. : Porte Fenêtre / F. : Fenêtre / F.A.B. : Fenêtre Allège Basse / V.R. : Volet Roulant / T.E. : Tableau Électrique / Pl. : Placard / CUI. : Cuisson / R. : Réfrigérateur / L.L. : Lave Linge / L.V. : Lave Vaisselle / Soffite, faux plafond / Espace bureau / Niveau +15

NOTA : Des modifications sont susceptibles d'être apportées à ce plan en fonction des nécessités techniques de la réalisation, tant en ce qui concerne les dimensions libres que l'équipement. Les surfaces indiquées sont approximatives. Les retombées, soffites, faux plafonds, canalisations, ballon d'eau chaude, ainsi que l'emplacement des équipements sont figurés à titre indicatif / La surface des placards ou des dressings est incluse dans celle des pièces attenantes.