


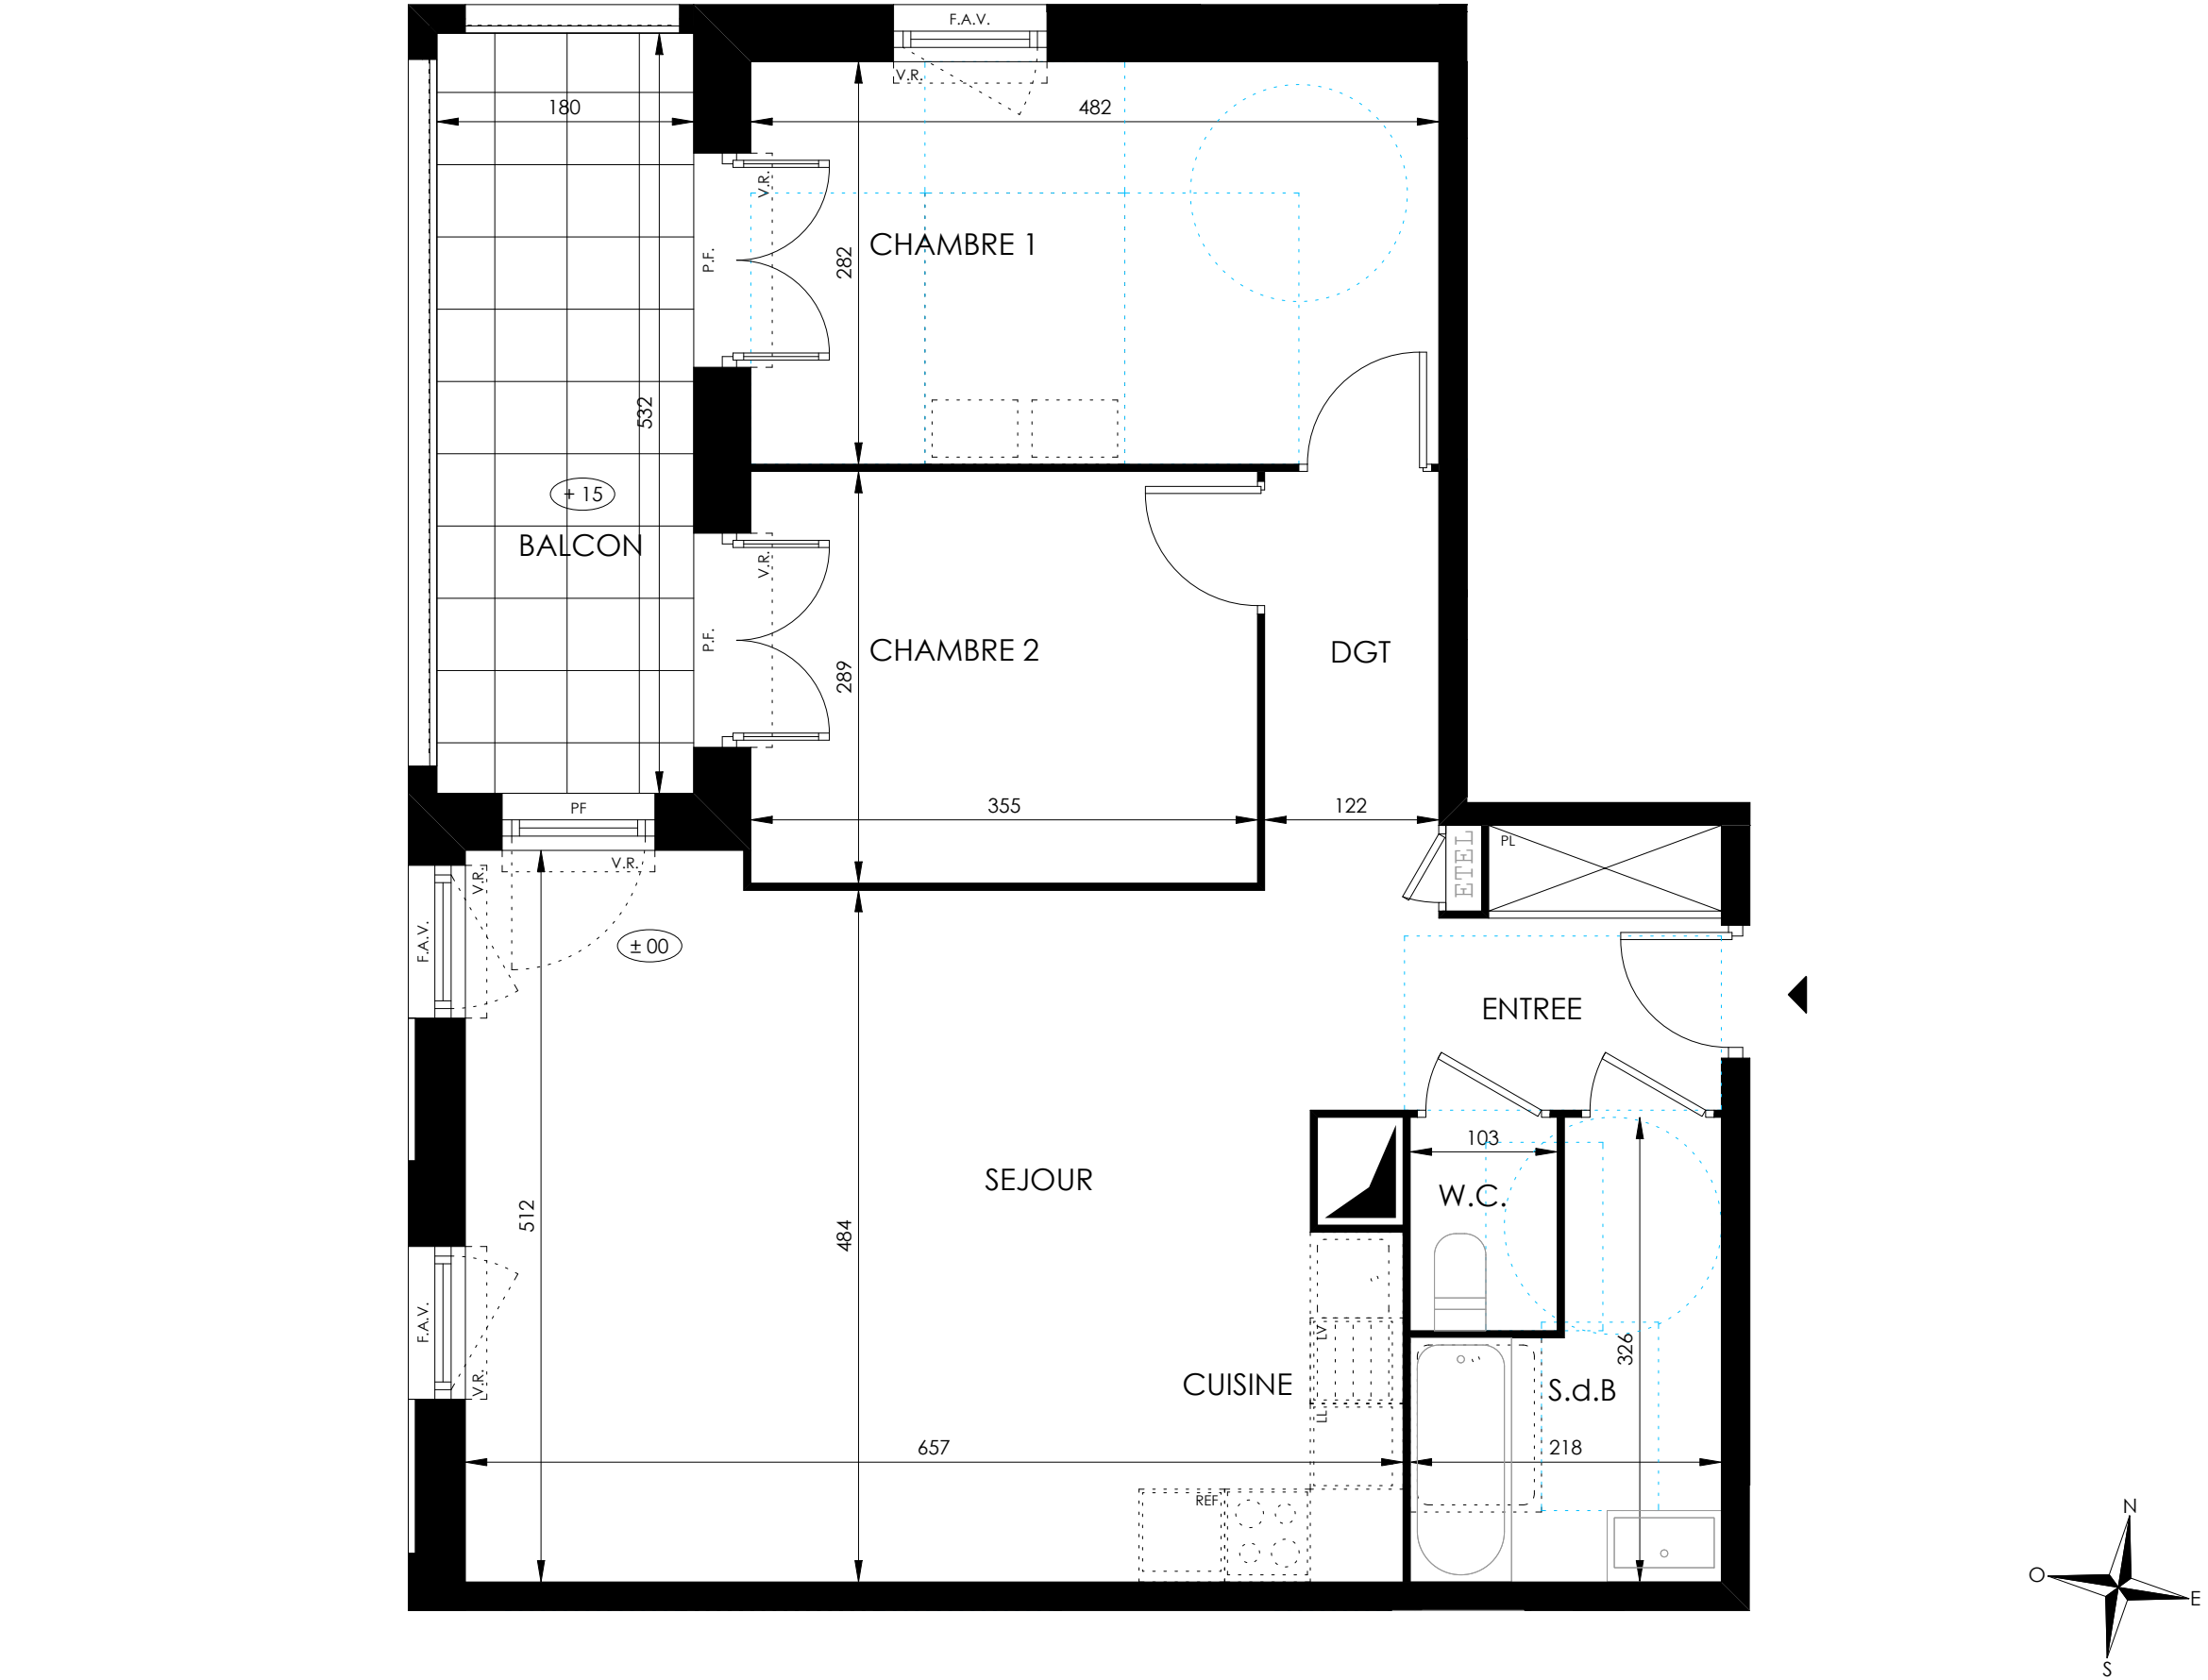

LÉGENDE: P.F.: Porte Fenêtre / F.: Fenêtre / F.A.V.: Fenêtre Allège Vitrée / V.R.: Volet Roulant / ETEL: Tableau Électrique / PL: Placard / REF.: Réfrigérateur / LL.: Lave Linge / L.V.: Lave Vaisselle / Soffite - Faux plafond / Côtés en cm / Niveau (+15)

NOTA: Des modifications sont susceptibles d'être apportées à ce plan en fonction des nécessités techniques de la réalisation, tant en ce qui concerne les dimensions libres que l'équipement. Les surfaces indiquées sont approximatives. Les retombées, soffites, faux plafonds, canalisations, ballon d'eau chaude, ainsi que l'emplacement des équipements sont figurés à titre indicatif / La surface des placards ou des dressings est incluse dans celle des pièces attenantes.

Côté Canal

98 Avenue Brébant
51100 Reims

3 pièces - A302
Hall A, 3^{ème} étage

Surfaces Habitables	
Réception dont :	35.69 m ²
Entrée + Placard	5.46 m ²
Séjour/Cuisine	30.23 m ²
Chambre 1	13.59 m ²
Chambre 2	10.24 m ²
Dégagement	3.82 m ²
Salle de bains	5.43 m ²
W.C	1.54 m ²
TOTAL	70.31 m²
Balcon	9.58 m ²

Nicolas Moulin Architectures30/04/2025