


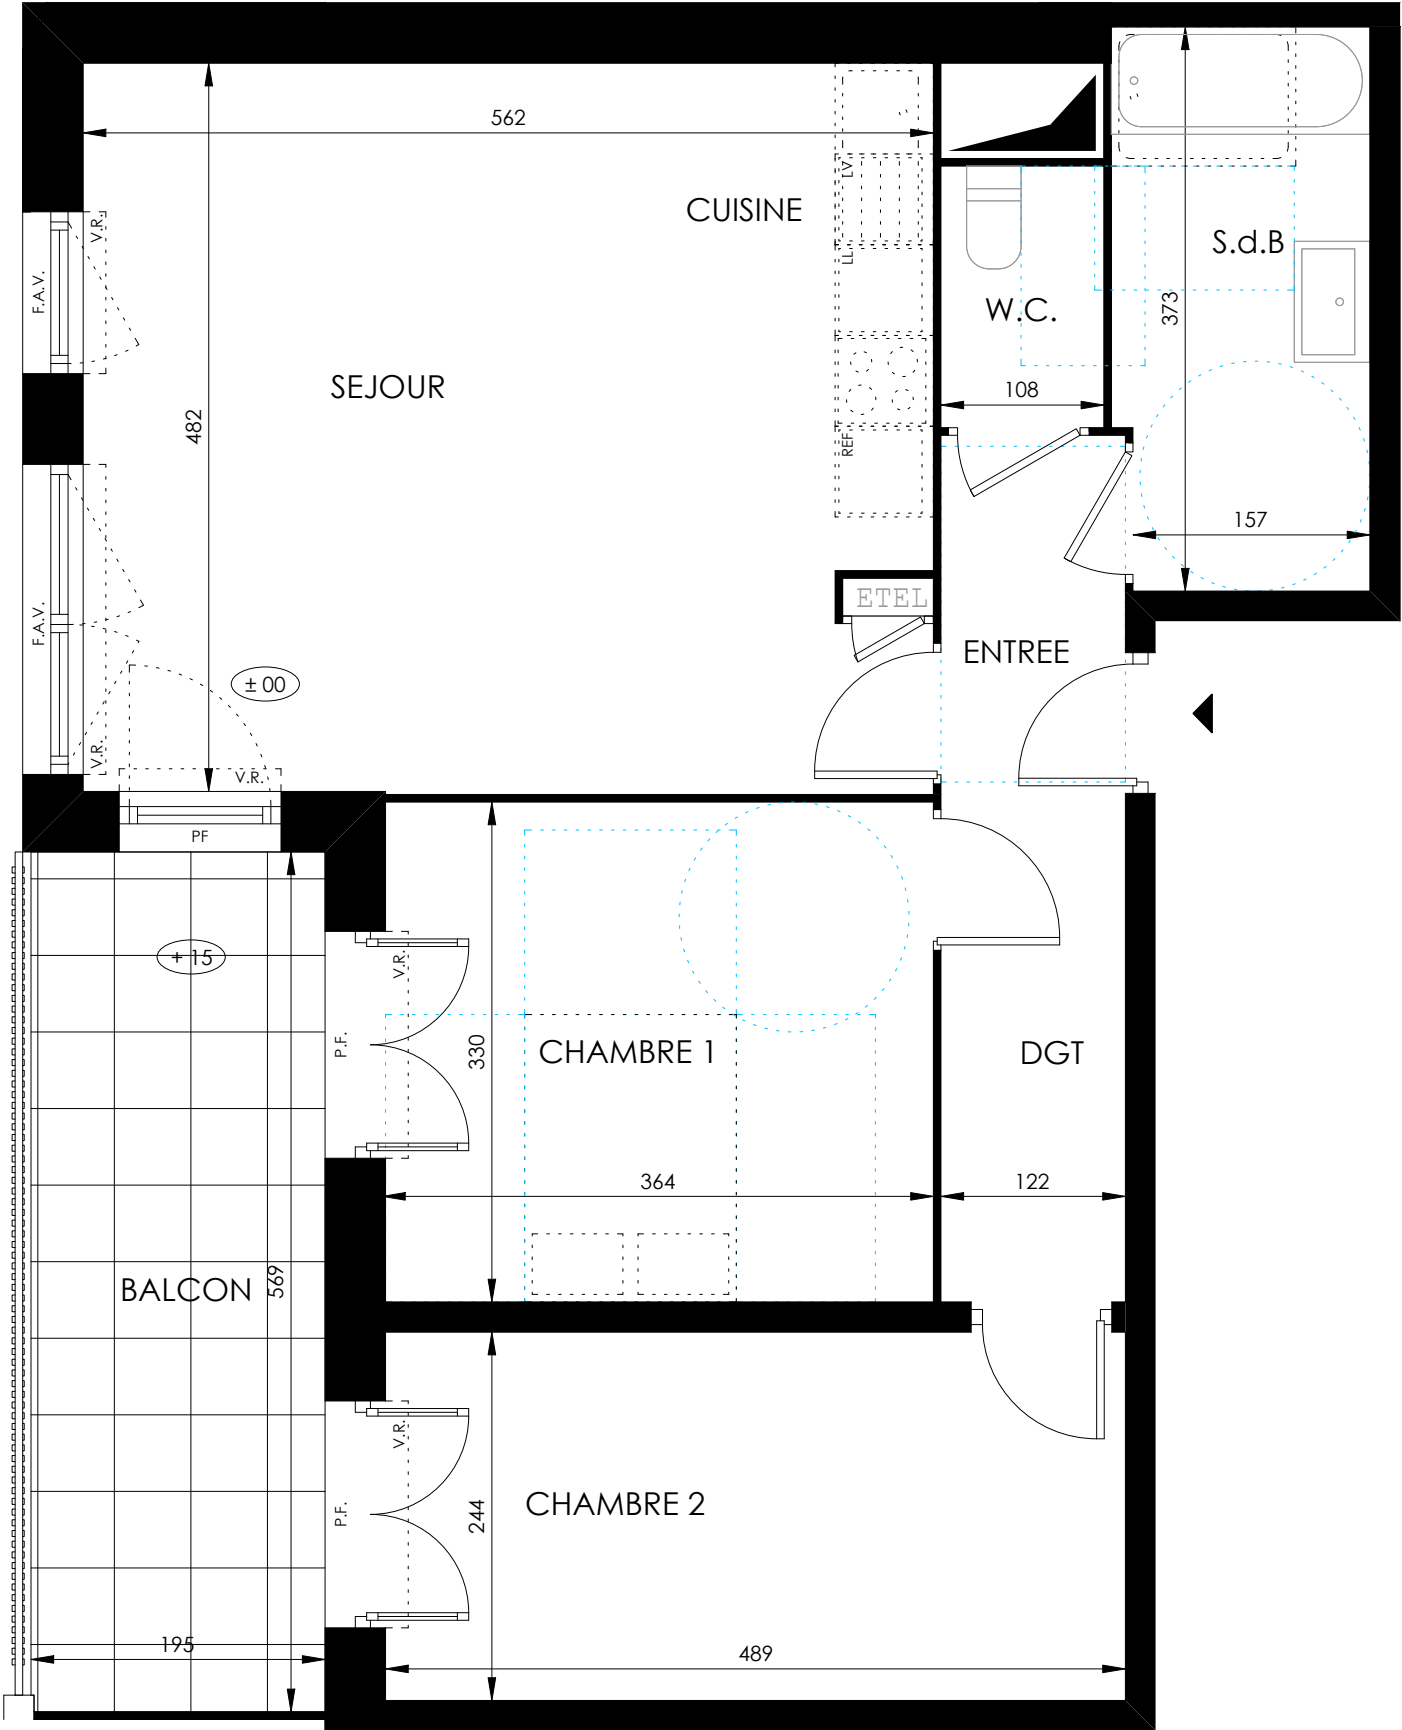

Côté Canal

98 Avenue Brébant
51100 Reims

3 pièces - B203
Hall B, 2^{ème} étage

Surfaces Habitables		
Réception dont :		
Entrée	2.89 m ²	29.81 m ²
Séjour/Cuisine	26.92 m ²	
Chambre 1		
Chambre 2	11.92 m ²	11.98 m ²
Dégagement	4.10 m ²	
Salle de bains	6.22 m ²	
W.C	1.86 m ²	
TOTAL		65.89 m ²
Balcon		11.05 m ²

Nicolas Moulin Architectures

30/04/2025