


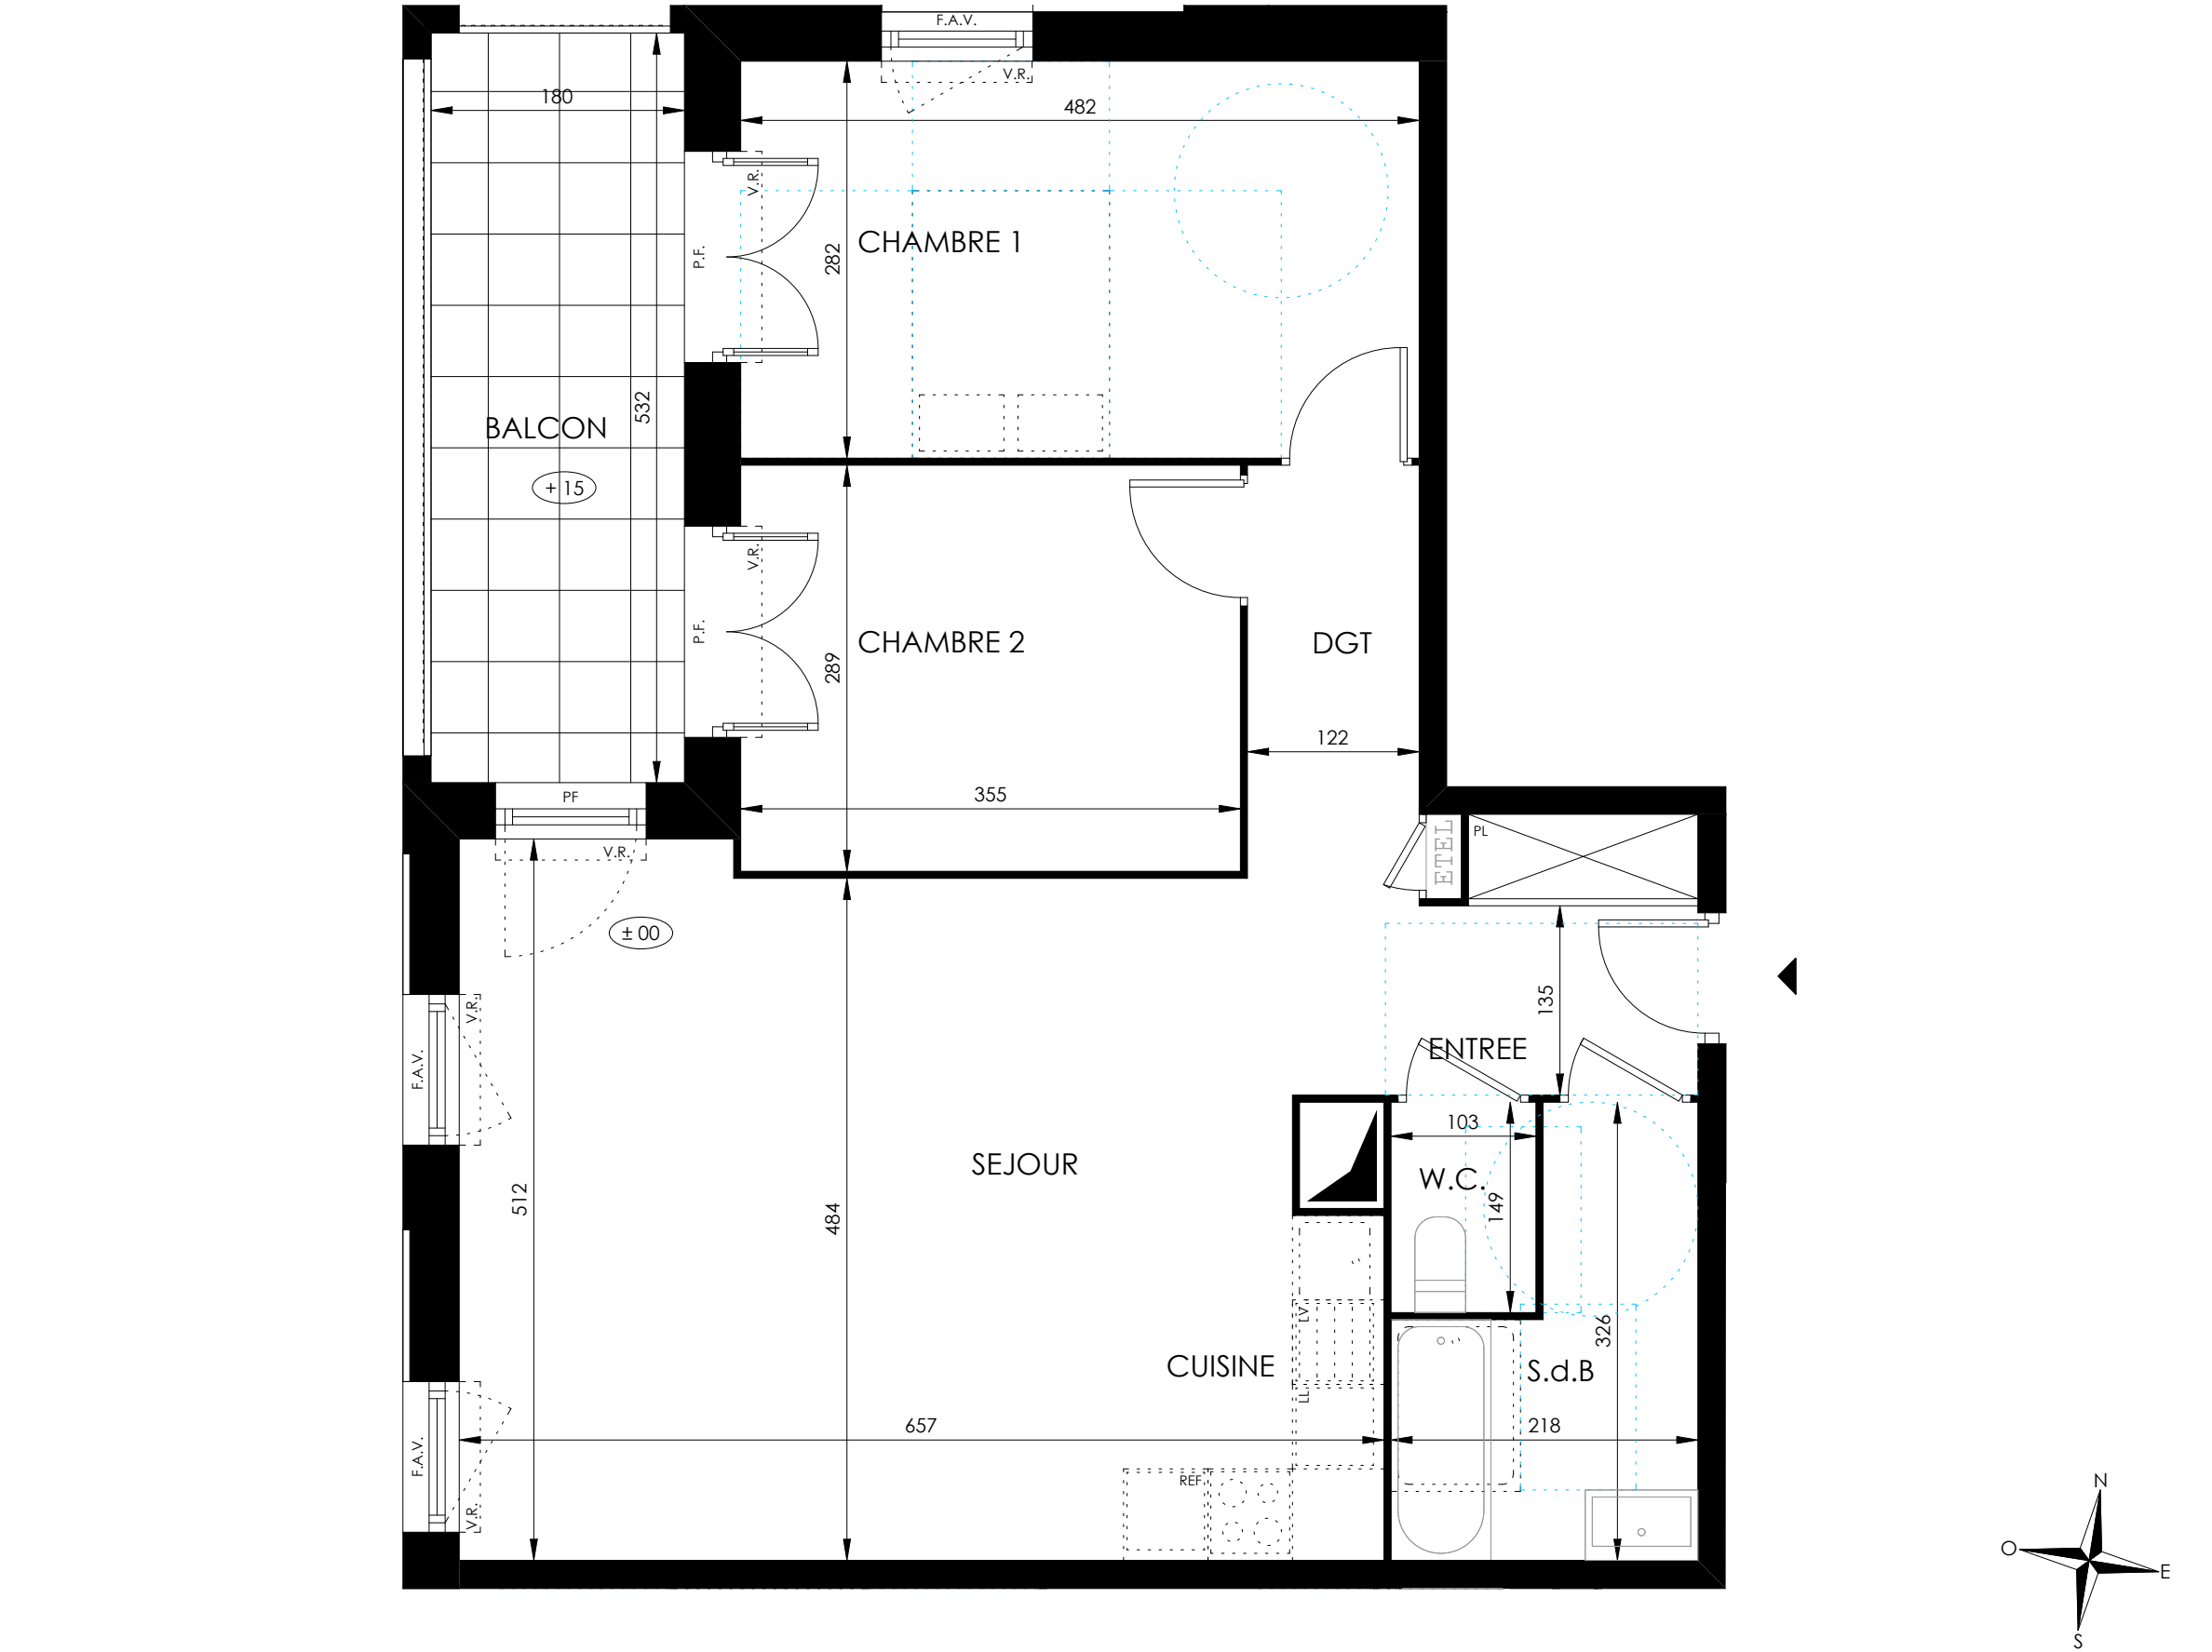

Côté Canal

98 Avenue Brébant
51100 Reims

3 pièces - A102
Hall A, 1^{er} étage

Surfaces Habitables	
Réception dont :	35.69 m ²
Entrée + Placard	5.46 m ²
Séjour/Cuisine	30.23 m ²
Chambre 1	13.59 m ²
Chambre 2	10.24 m ²
Dégagement	3.82 m ²
Salle de bains	5.43 m ²
W.C	1.54 m ²
TOTAL	70.31 m ²
Balcon	9.59 m ²

Nicolas Moulin Architectures

30/04/2025