


Duo Nature

660 rue de l'EpINETTE
38530 - ChapareILLAN

2 Pièces - B002
Rez de chaussée

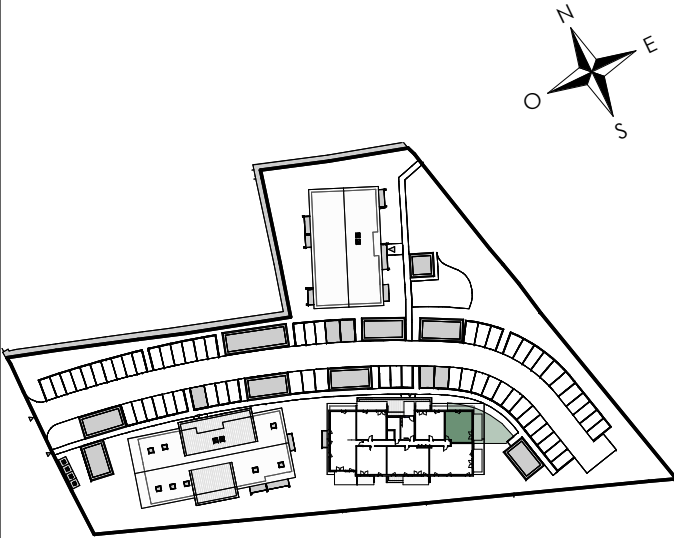




Surfaces habitables

Réception dont : 26,95 m²
Entrée 2,83 m²
Placard Zé7 0,81 m²
Séjour/Cuisine 23,32 m²

Chambre 11,57 m²
Salle de bain 5,59 m²

TOTAL 44,11 m²

Terrasse 12,50 m²

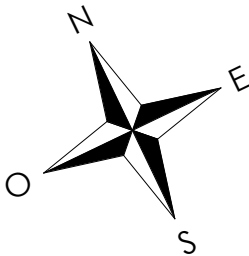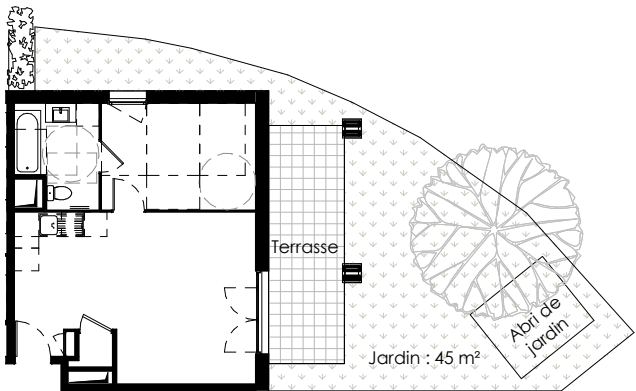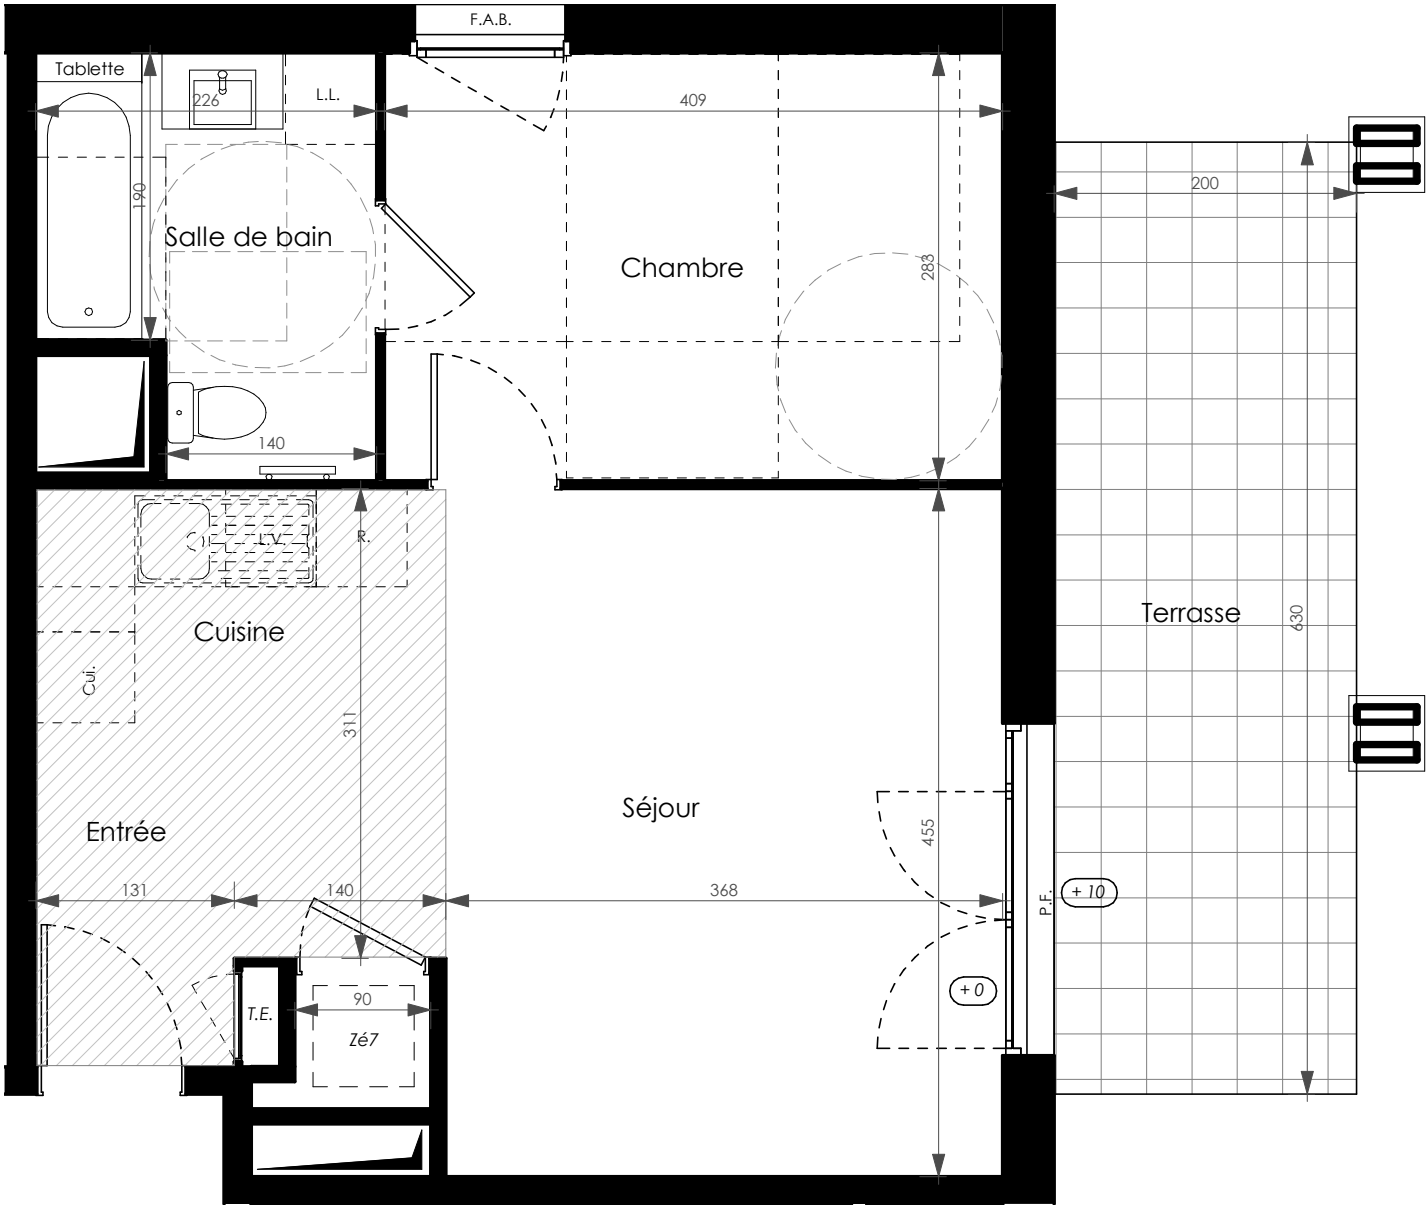

LÉGENDE : P.F. : Porte Fenêtre / F. : Fenêtre / F.A.B. : Fenêtre Allège Basse / V.R. : Volet Roulant / T.E. : Tableau Électrique / Pl. : Placard / Cui. : Cuisson / R. : Réfrigérateur / L.L. : Lave Linge / L.V. : Lave Vaisselle / Soffite, faux plafond / Espace BUREAU / Niveau (+10)

NOTA : Des modifications sont susceptibles d'être apportées à ce plan en fonction des nécessités techniques de la réalisation, tant en ce qui concerne les dimensions libres que l'équipement. Les surfaces indiquées sont approximatives. Les retombées, soffites, faux plafonds, canalisations, ballon d'eau chaude, ainsi que l'emplacement des équipements sont figurés à titre indicatif / La surface des placards ou des dressings est incluse dans celle des pièces attenantes.

EMPREINTES)
architecte 30.06.2025 - Indice A