


Horizon Boisé

Lot S22 - ZAC St Martin du Touch
rue André Turcat
31 300 TOULOUSE

2 pièces - C03
Bâtiment C, Rez de Chaussée


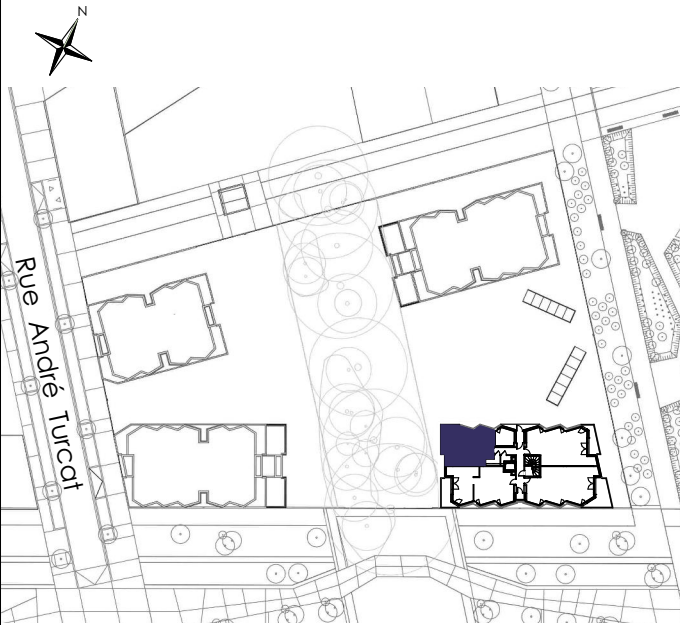


Surfaces Habitables

Réception dont :		26,20 m ²
Entrée + Pl.	4,90 m ²	
Séjour / Cuisine + Pl.	21,30 m ²	
Chambre + Pl.		10,50 m ²
Salle d'Eau / WC		5,00 m ²

TOTAL 41,70m²

Terrasse 9,60 m²

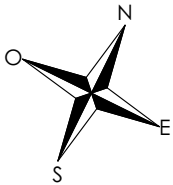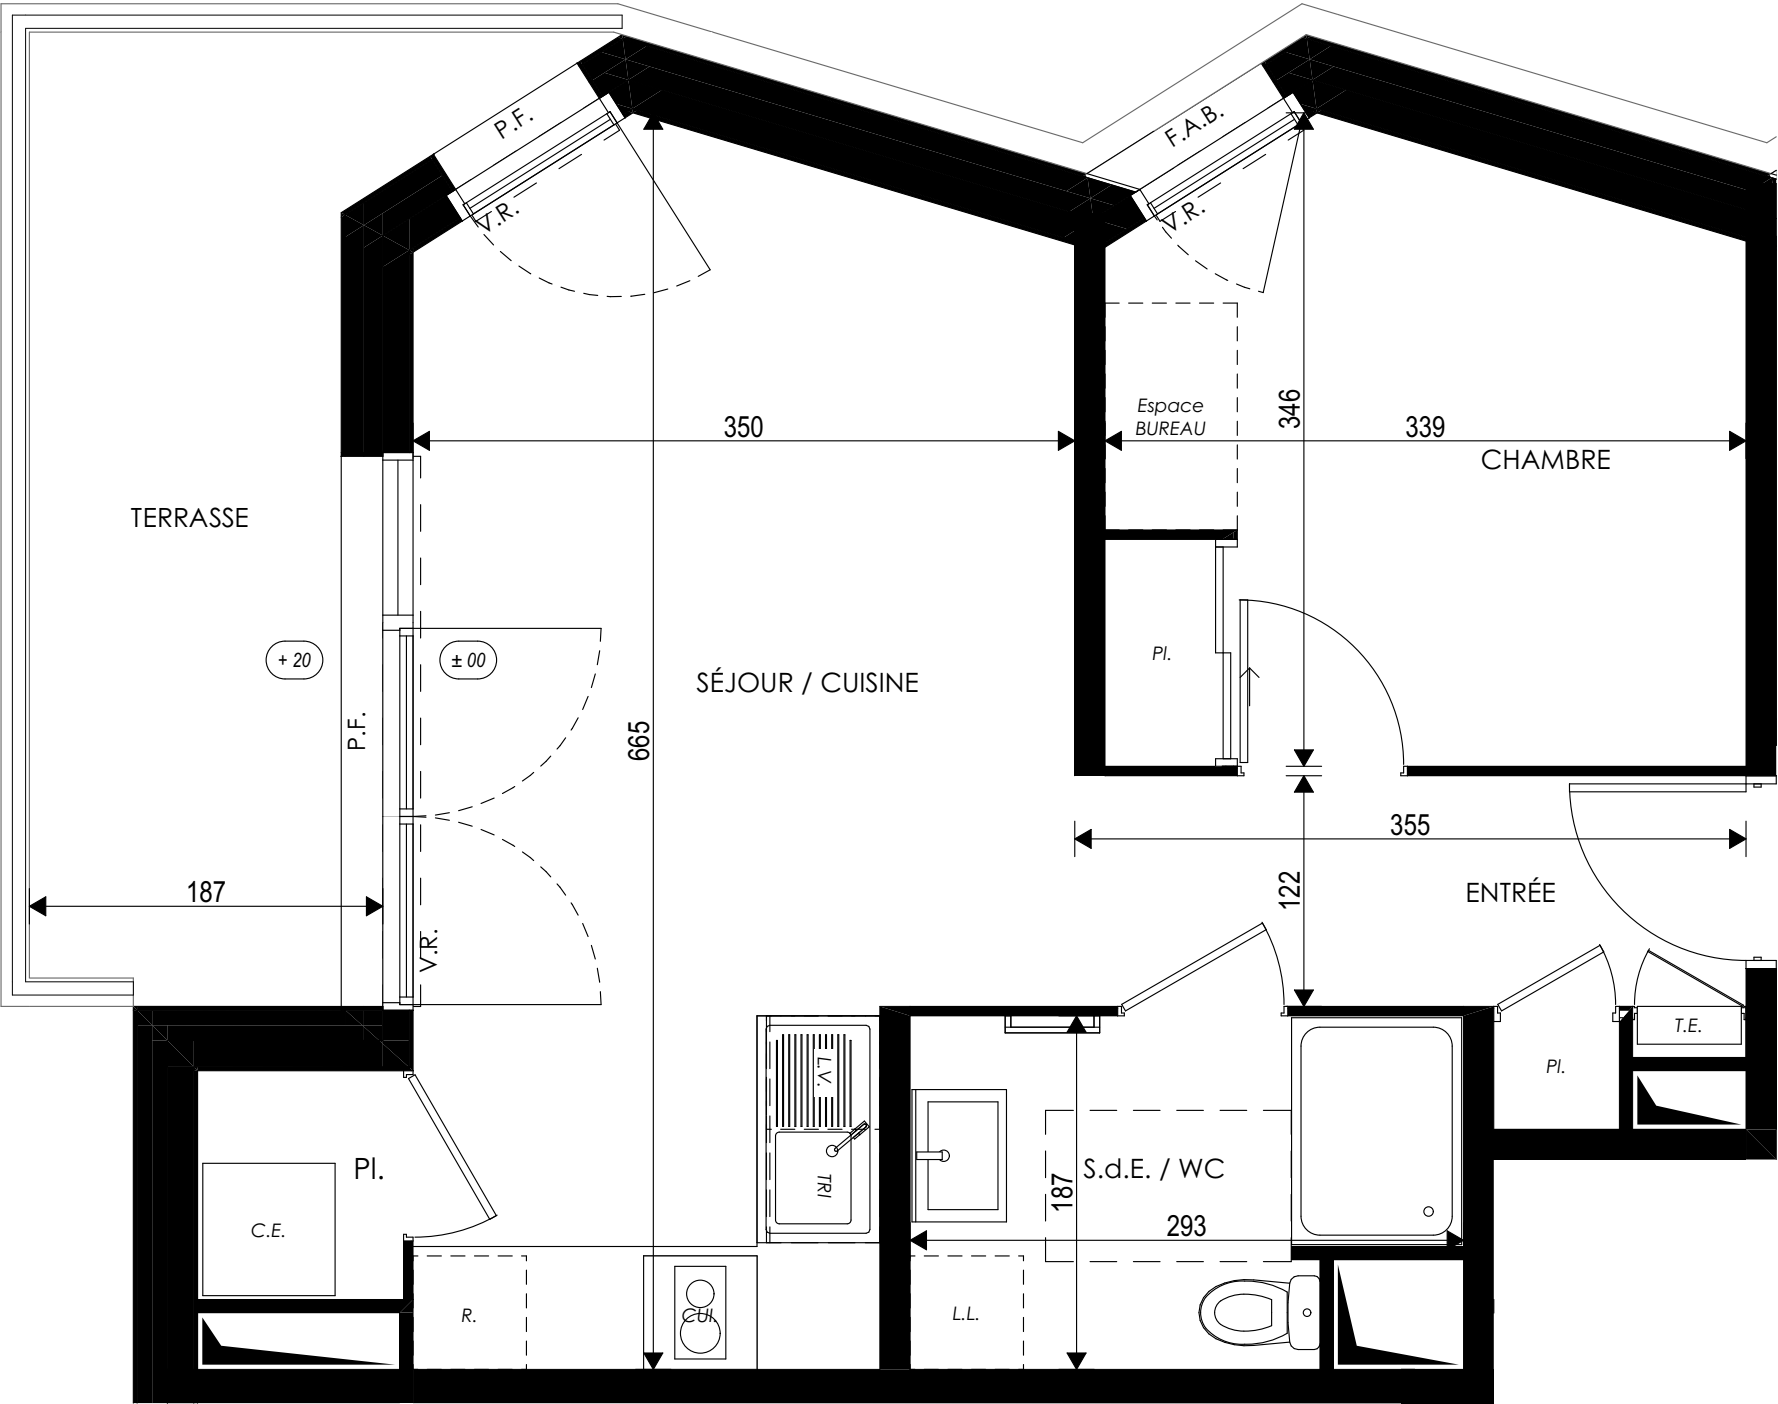

Ce logement est considéré comme évolutif au titre de la loi ELAN du 23 novembre 2018.
Sa conception permet la redistribution des volumes pour garantir l'accessibilité ultérieure de l'unité de vie à l'issue de travaux simples.
Le plan accessible est celui présenté au permis de construire.