


Horizon Boisé

Lot S22 - ZAC St Martin du Touch
rue André Turcat
31 300 TOULOUSE

3 pièces - C54
Bâtiment C, 5^{ème} étage


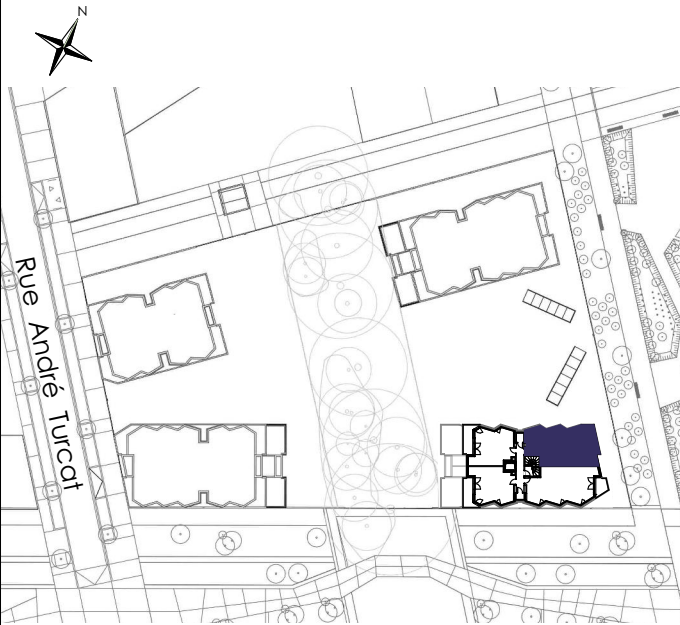


Surfaces Habitables

Réception dont :		33,20 m ²
Entrée	2,70 m ²	
Dégagement + Pl.	6,60 m ²	
Séjour / Cuisine + Pl.	23,90 m ²	
Chambre 1 + Pl.		12,00 m ²
Chambre 2		9,20 m ²
Salle de Bains		5,00 m ²
WC		2,20 m ²

TOTAL 61,60 m²

Balcon 8,00 m²

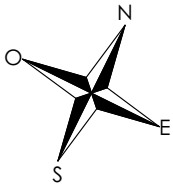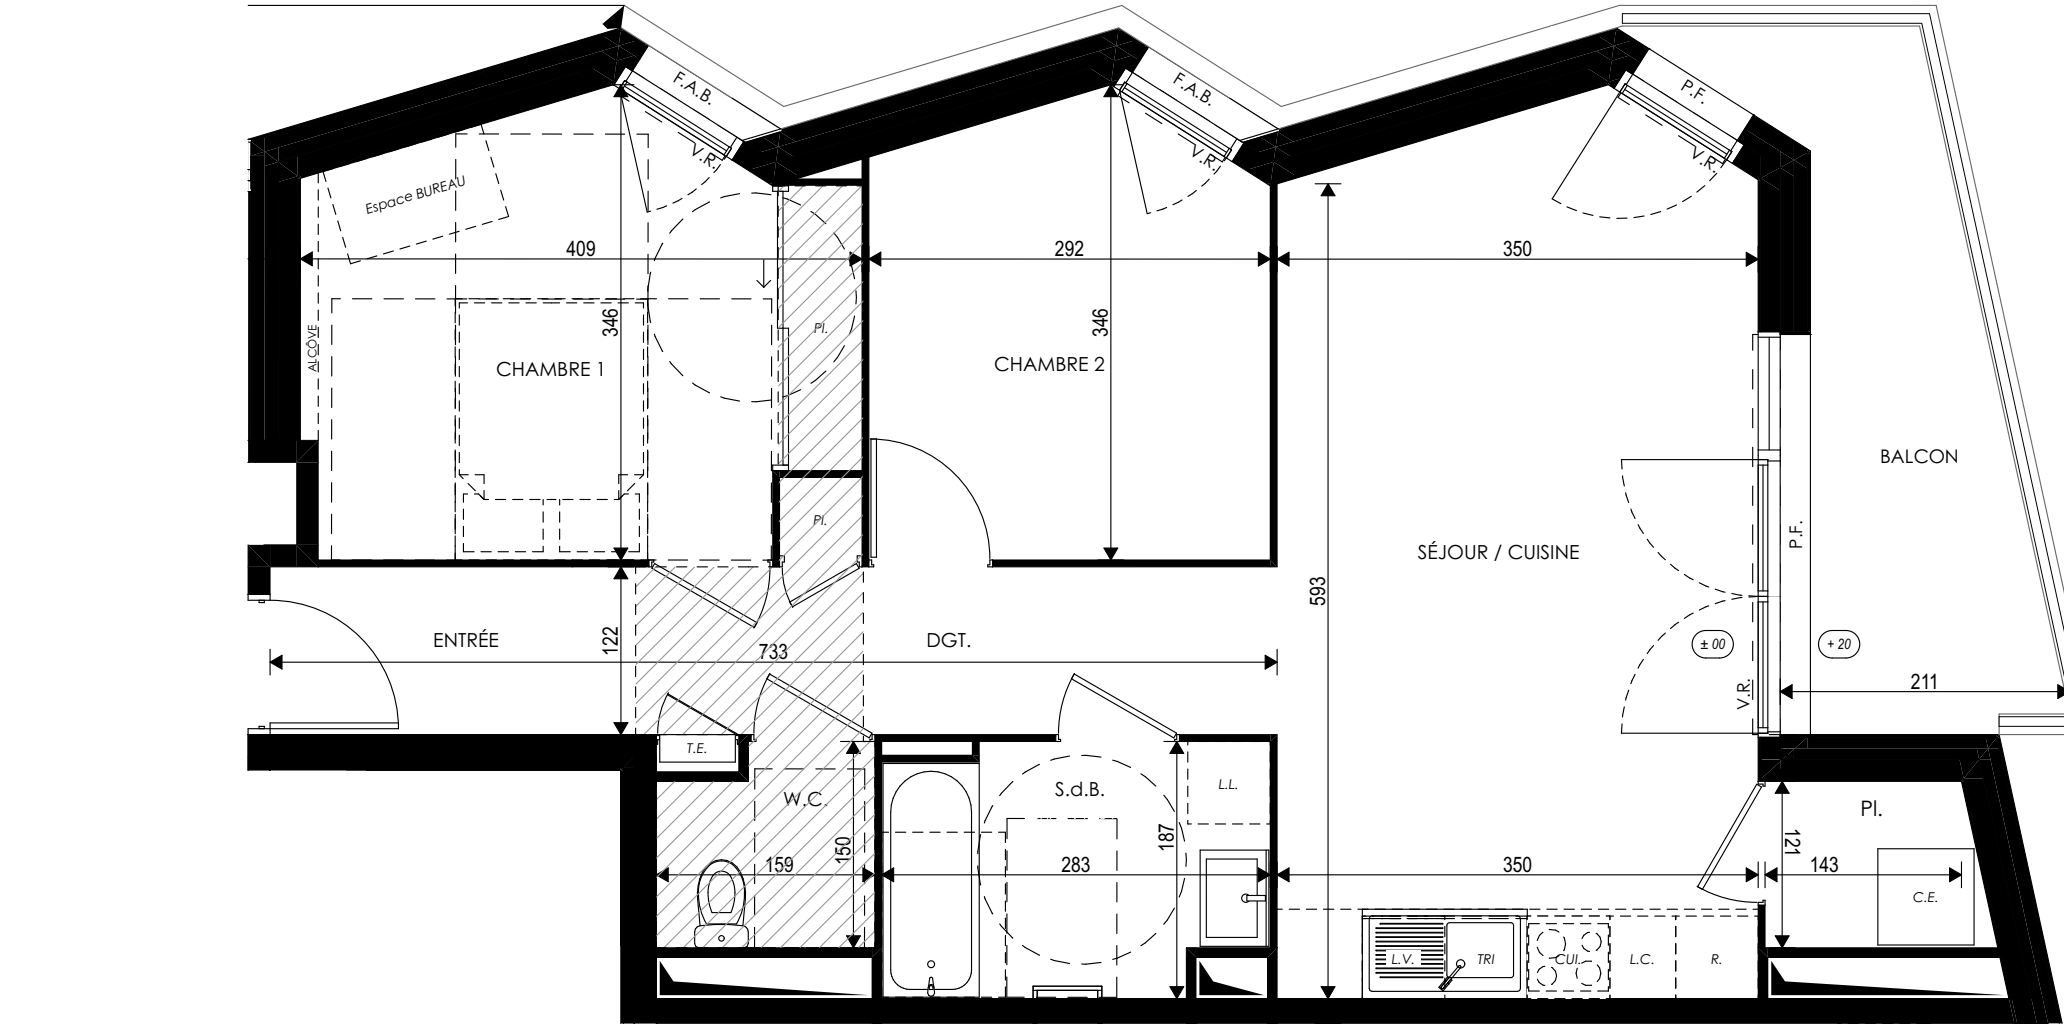

LÉGENDE : P.F. : Porte Fenêtre / F. : Fenêtre / F.A.B. : Fenêtre Allège Basse / V.R. : Volet Roulant / T.E. : Tableau Électrique / Pl. : Placard / CUI. : Cuisson / R. : Réfrigérateur / L.L. : Lave Linge / L.V. : Lave Vaisselle / Soffite, faux plafond / Espace BUREAU / Niveau +15

NOTA : Des modifications sont susceptibles d'être apportées à ce plan en fonction des nécessités techniques de la réalisation, tant en ce qui concerne les dimensions libres que l'équipement. Les surfaces indiquées sont approximatives. Les retombées, soffites, faux plafonds, canalisations, ballon d'eau chaude, ainsi que l'emplacement des équipements sont figurés à titre indicatif / La surface des placards ou des dressings est incluse dans celle des pièces attenantes.