


LE GRAND LARGE

Rue Saint Jean
50270 - Barneville
Carteret

2 pièces - **A003**
Bâtiment collectif, Rez de chaussée

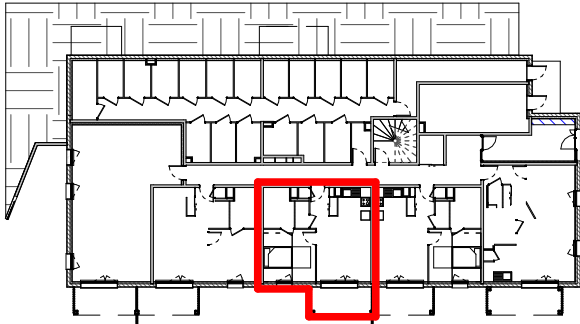


Surfaces Habitables

Réception dont :		23.40 m²
Entrée + Placard	3.53 m²	
Séjour	15.38 m²	
Cuisine	4.49 m²	
Chambre		11.92 m²
SdB		5.21 m²
W.C.		1.65 m²

TOTAL42.18 m²

Terrasse10.23 m²

Echelle 1.50e

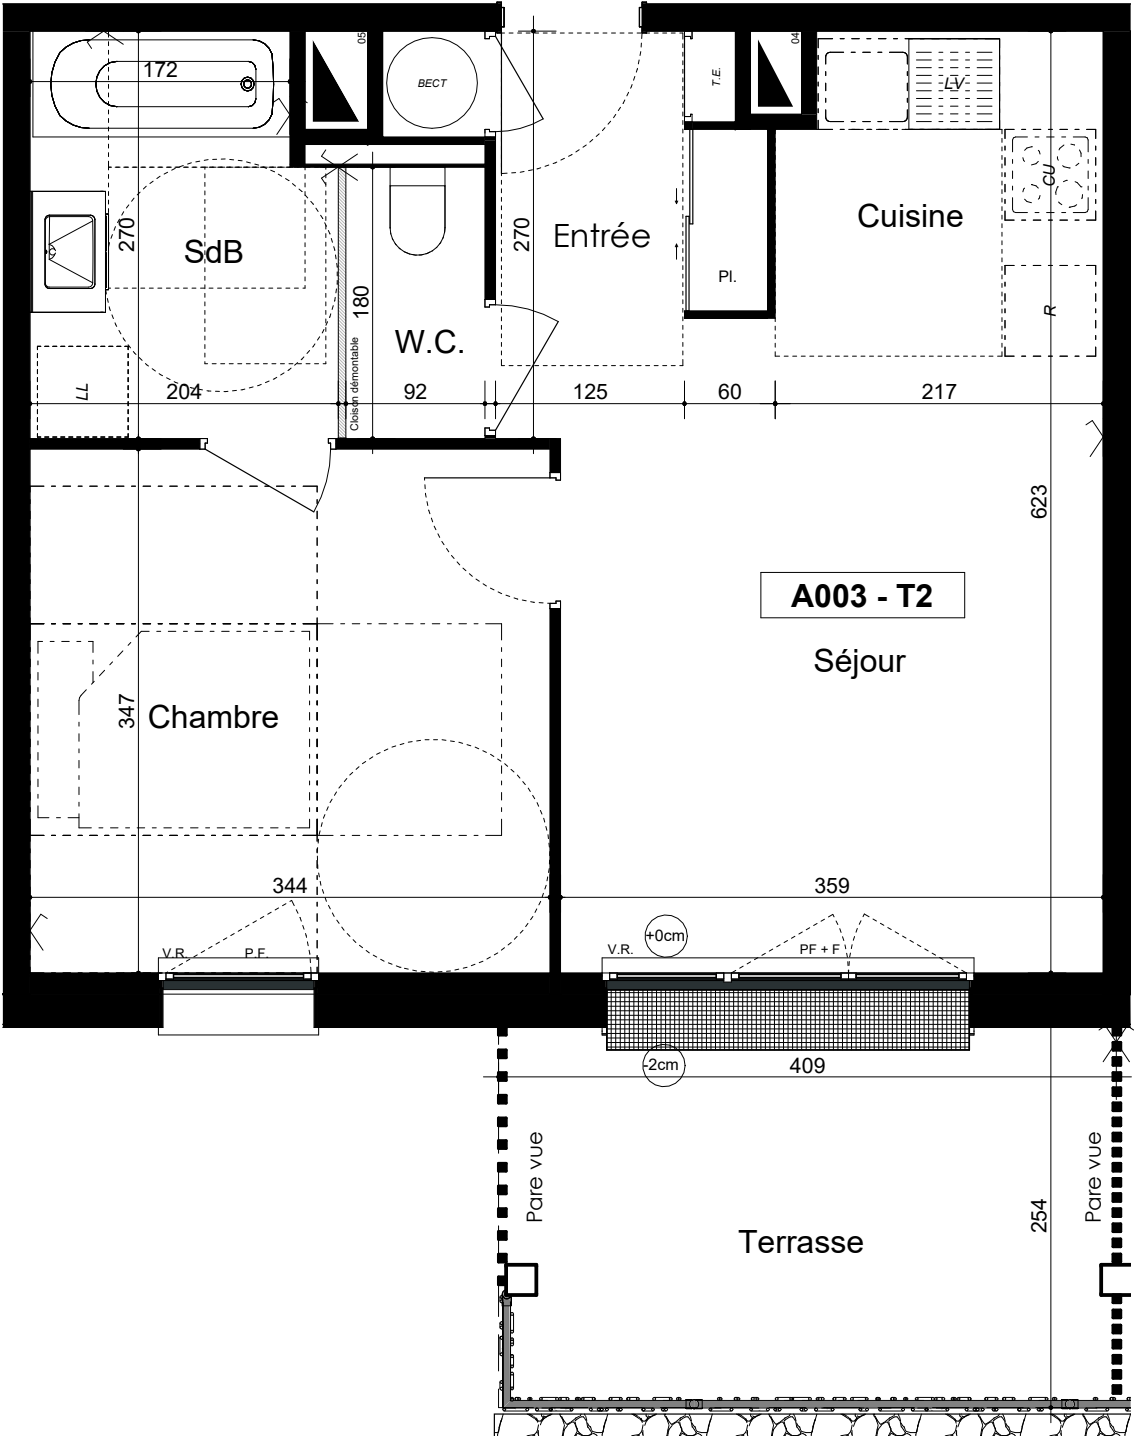

LÉGENDE : P.F. :Porte Fenêtre / F. :Fenêtre /F.A.B. :Fenêtre Allège Basse /V.R. :Volet Roulant /T.E. :Tableau Électrique /Pl. : Placard /CUI. : Cuisson /R. : Réfrigérateur /L.L. : Lave Linge /L.V. : Lave Vaisselle /Soffite, faux plafond / Niveau +15 / PAC : Pompe à chaleur / BECT : Ballon eau chaude

NOTA : Des modifications sont susceptibles d'être apportées à ce plan en fonction des nécessités techniques de la réalisation, tant en ce qui concerne les dimensions libres que l'équipement. Les surfaces indiquées sont approximatives. Les retombées, soffites, faux plafonds, canalisations, ballon d'eau chaude, ainsi que l'emplacement des équipements sont figurés à titre indicatif / La surface des placards ou des dressings est incluse dans celle des pièces attenantes.