

TABLEAU DES SURFACES

SURFACE HABITABLE

REZ DE JARDIN

Séjour	23.87 m ²
Entrée	3.02 m ²
	26.89 m ²
Chambre 1 + SDE	14.39 m ²
W.C.	2.89 m ²
Dgt	2.87 m ²
Cuisine	6.50 m ²

ETAGE

Chambre 2	11.98 m ²
Dressing	3.03 m ²
SoE	3.27 m ²
Chambre 3	11.72 m ²
Chambre 4	12.65 m ²
SoB	4.62 m ²
w.C.	1.56 m ²
Dgt	4.01 m ²

52.84 m²


SURFACE HABITABLE
106.37 m²

Garage	14.52 m ²
--------	----------------------

SURFACE LOT M15

239 m²

PLAN MASSE

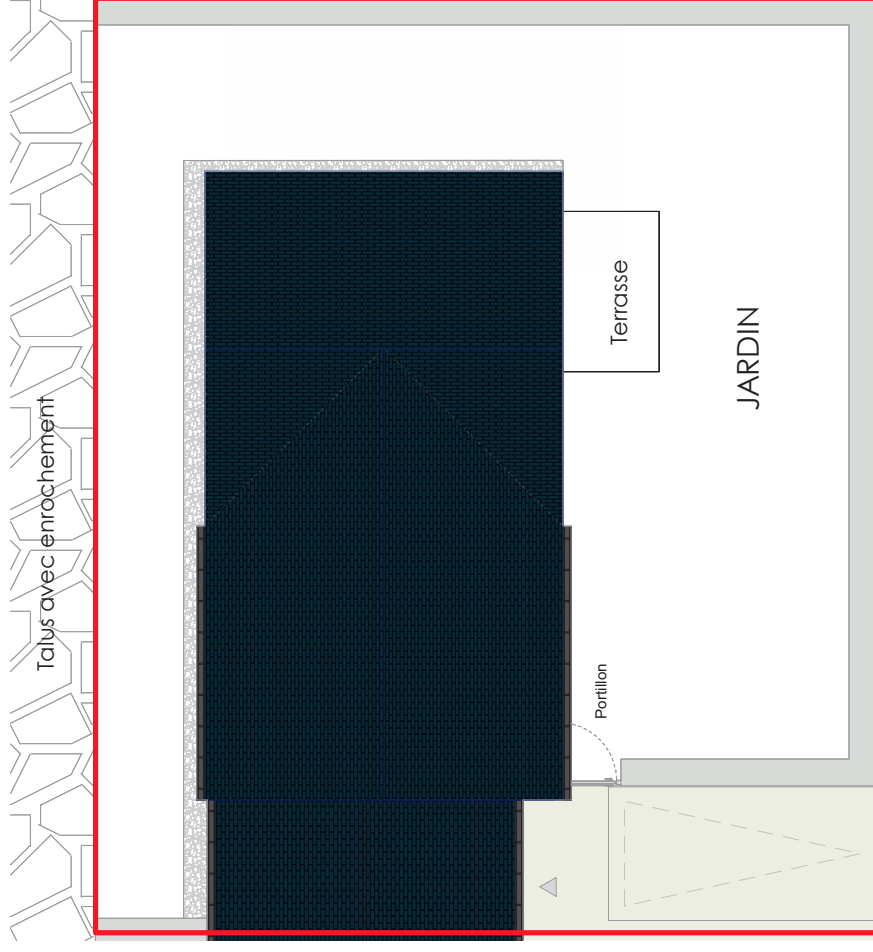

LE GRAND LARGE

Rue Saint Jean - Rue Cuquemelle
50270 - Barneville Carteret

Plan de repérage



PAOLA


Lot: M15 - Type 5

PLAN CLIENT



NOMENCLATURE DES PLANS


- 00 - PAGE DE GARDE
01 - REZ DE JARDIN
02 - ETAGE
03 - FACADES / PIGNONS
04 - PLAN DE COUPE

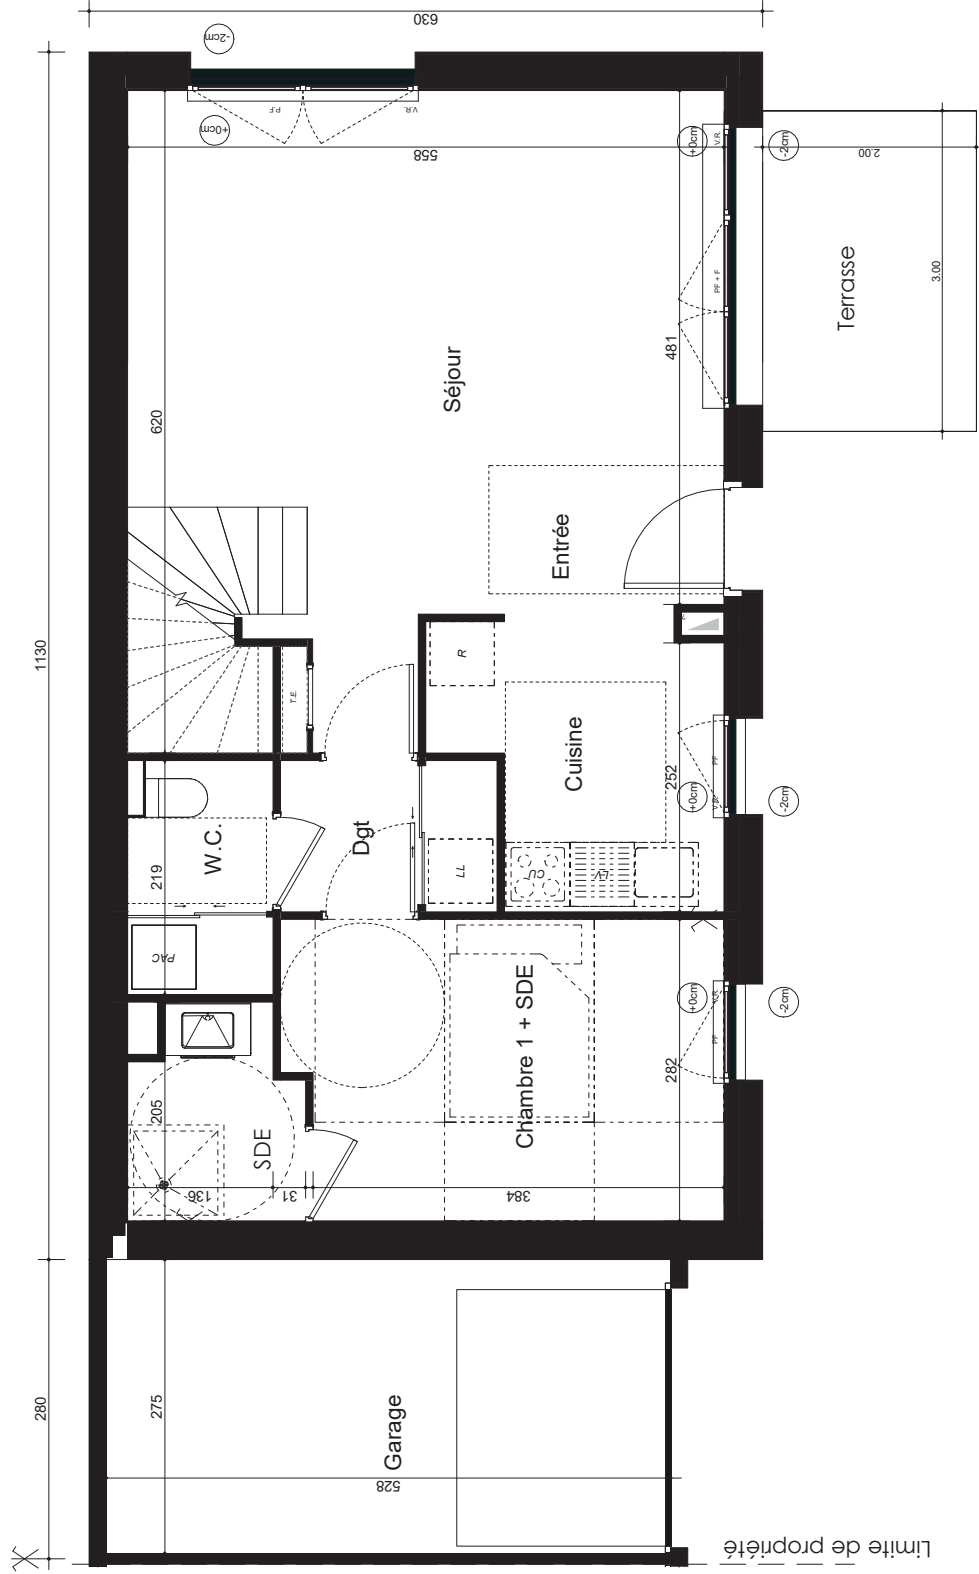

Rez de jardin		01
PAOLA M15		
0 m0.5 m1 m2 m		
Echelle 1.50		
		29.07.25

LÉGENDE : P.F. : Porte Fenêtre / F. : Fenêtre / F.A.B. : Fenêtre Allège Basse / V.R. : Voler Roulant / T.E. : Tableau Électrique / P.I. : Placard / CUI. : Cuisson / R. : Réfrigérateur / LL. : Lave Linge / L.V. : Lave Vaiselle / Soffite : faux plafond / Niveau (+15) / PAC : Pompe à chaleur

NOTA : Des modifications sont susceptibles d'être apportées à ce plan en fonction des nécessités techniques de la réalisation, tant en ce qui concerne les dimensions libres que l'équipement. Les surfaces indiquées sont approximatives. Les rebordées, soffites, faux plafonds, canalisations, ballon d'eau chaude, ainsi que l'emplacement des équipements sont figurés à titre indicatif / La surface des placards ou des dressings est incluse dans celle des pièces attenantes.

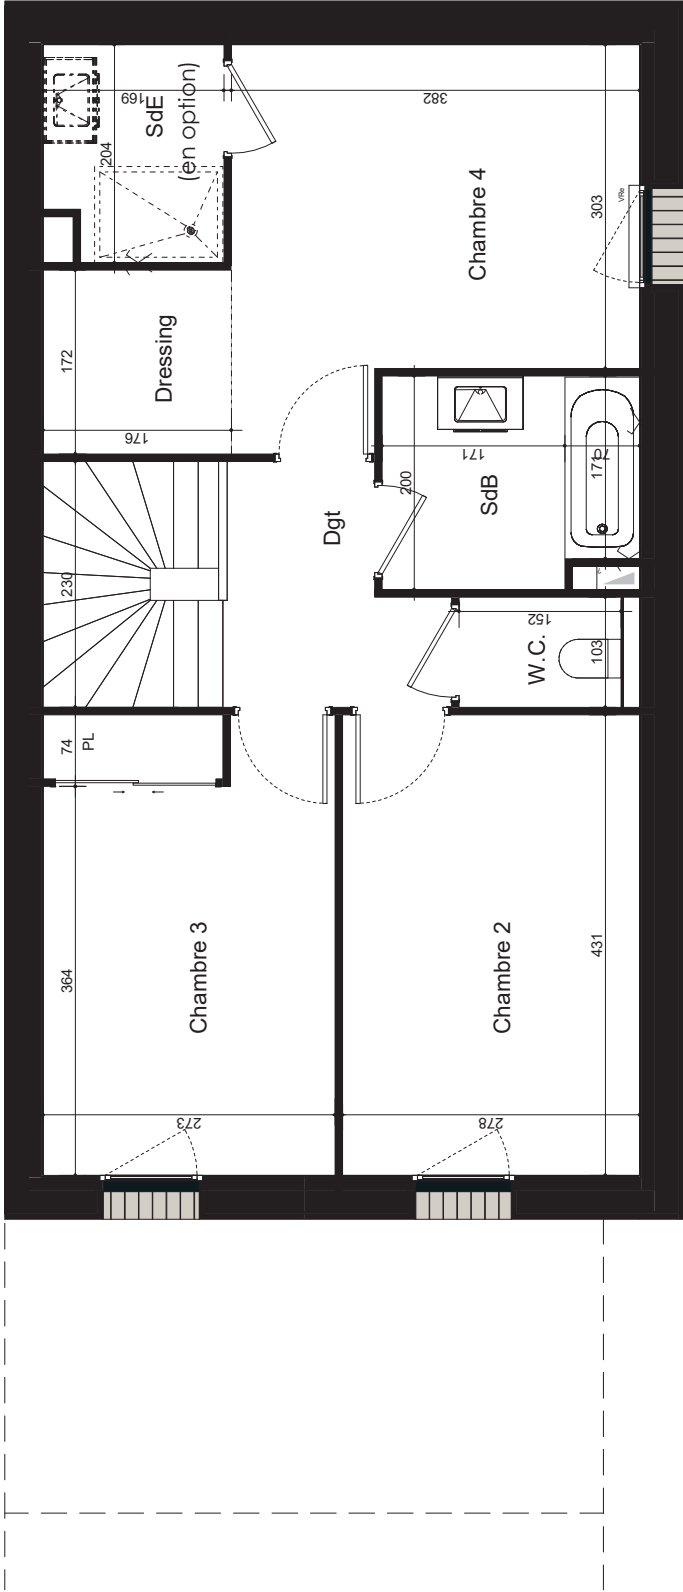

Etage		02
PAOLA M15		0 m 0.5 m 1 m 2 m
Echelle 1.50		
		
		L2 Architectes
		29.07.25


LÉGENDE : P.F. : Porte Fenêtre / F. : Fenêtre / F.A.B. : Fenêtre Allège Basse / V.R. : Voler Roulant / T.E. : Tableau Électrique / P.L. : Placard / CUI. : Cuisson / R. : Réfrigérateur / L.L. : Lave Linge / L.V. : Lave Vaiselle / Soffite / faux plafond / Niveau (15) / PAC : Pompe à chaleur

NOTA : Des modifications sont susceptibles d'être apportées à ce plan en fonction des nécessités techniques de la réalisation, tant en ce qui concerne les dimensions lites que l'équipement. Les surfaces indiquées sont approximatives. Les rebordées, soffites, faux plafonds, canalisations, ballon d'eau chaude, ainsi que l'emplacement des équipements sont figurés à titre indicatif / La surface des placards ou des dressings est incluse dans celle des pièces attenantes.

FACADE AVANT




FACADE ARRIERE

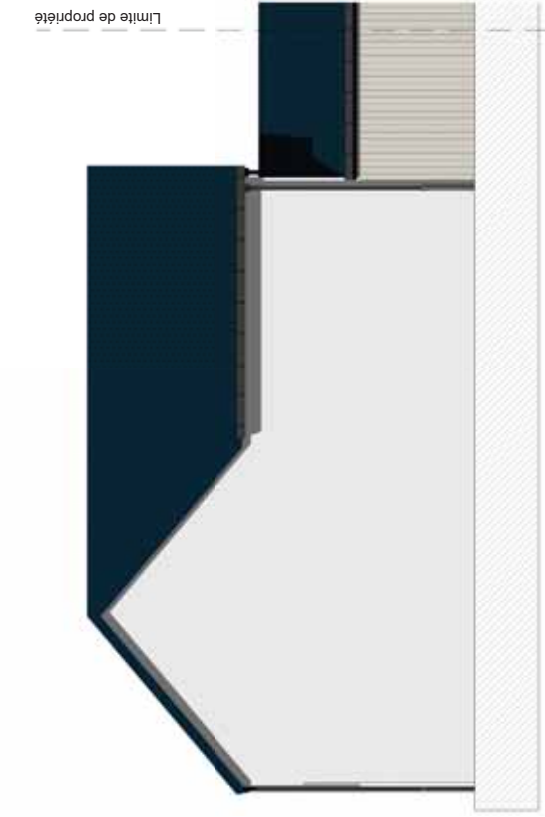

FACADE AVANT



FACADE / COUPE EN LIMITE DE PROPRIETE

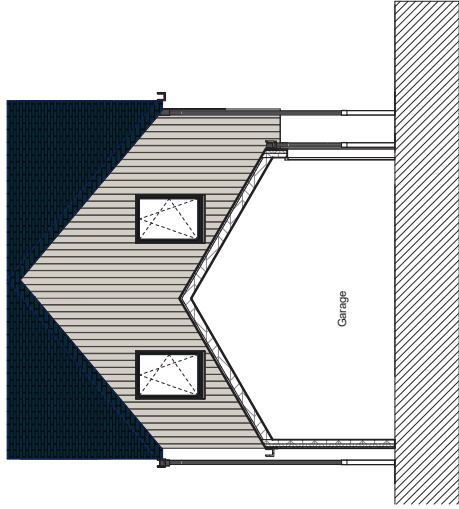


Façades / Pignons		03
PAOLA M15		
		
Echelle 1.100		
		
L2 Architectes		29.07.25

LÉGENDE : P.F. : Porte Fenêtre / F. : Fenêtre / F.A.B. : Fenêtre Allège Basse / V.R. : Voler Roulant / T.E. : Tableau Électrique / P.I. : Placard / CUI. : Cuisson / R. : Réfrigérateur / L.L. : Lave Linge / L.V. : Lave Vaisselle / Soffite : faux plafond / Niveau (+15) / PAC : Pompe à chaleur

NOTA : Des modifications sont susceptibles d'être apportées à ce plan en fonction des nécessités techniques de la réalisation, tant en ce qui concerne les dimensions libres que l'équipement. Les surfaces indiquées sont approximatives. Les rebordées, soffites, faux plafonds, canalisations, ballon d'eau chaude, ainsi que l'emplacement des équipements sont figurés à titre indicatif / La surface des placards ou des dressings est incluse dans celle des pièces attenantes.

COUPE DE PRINCIPE

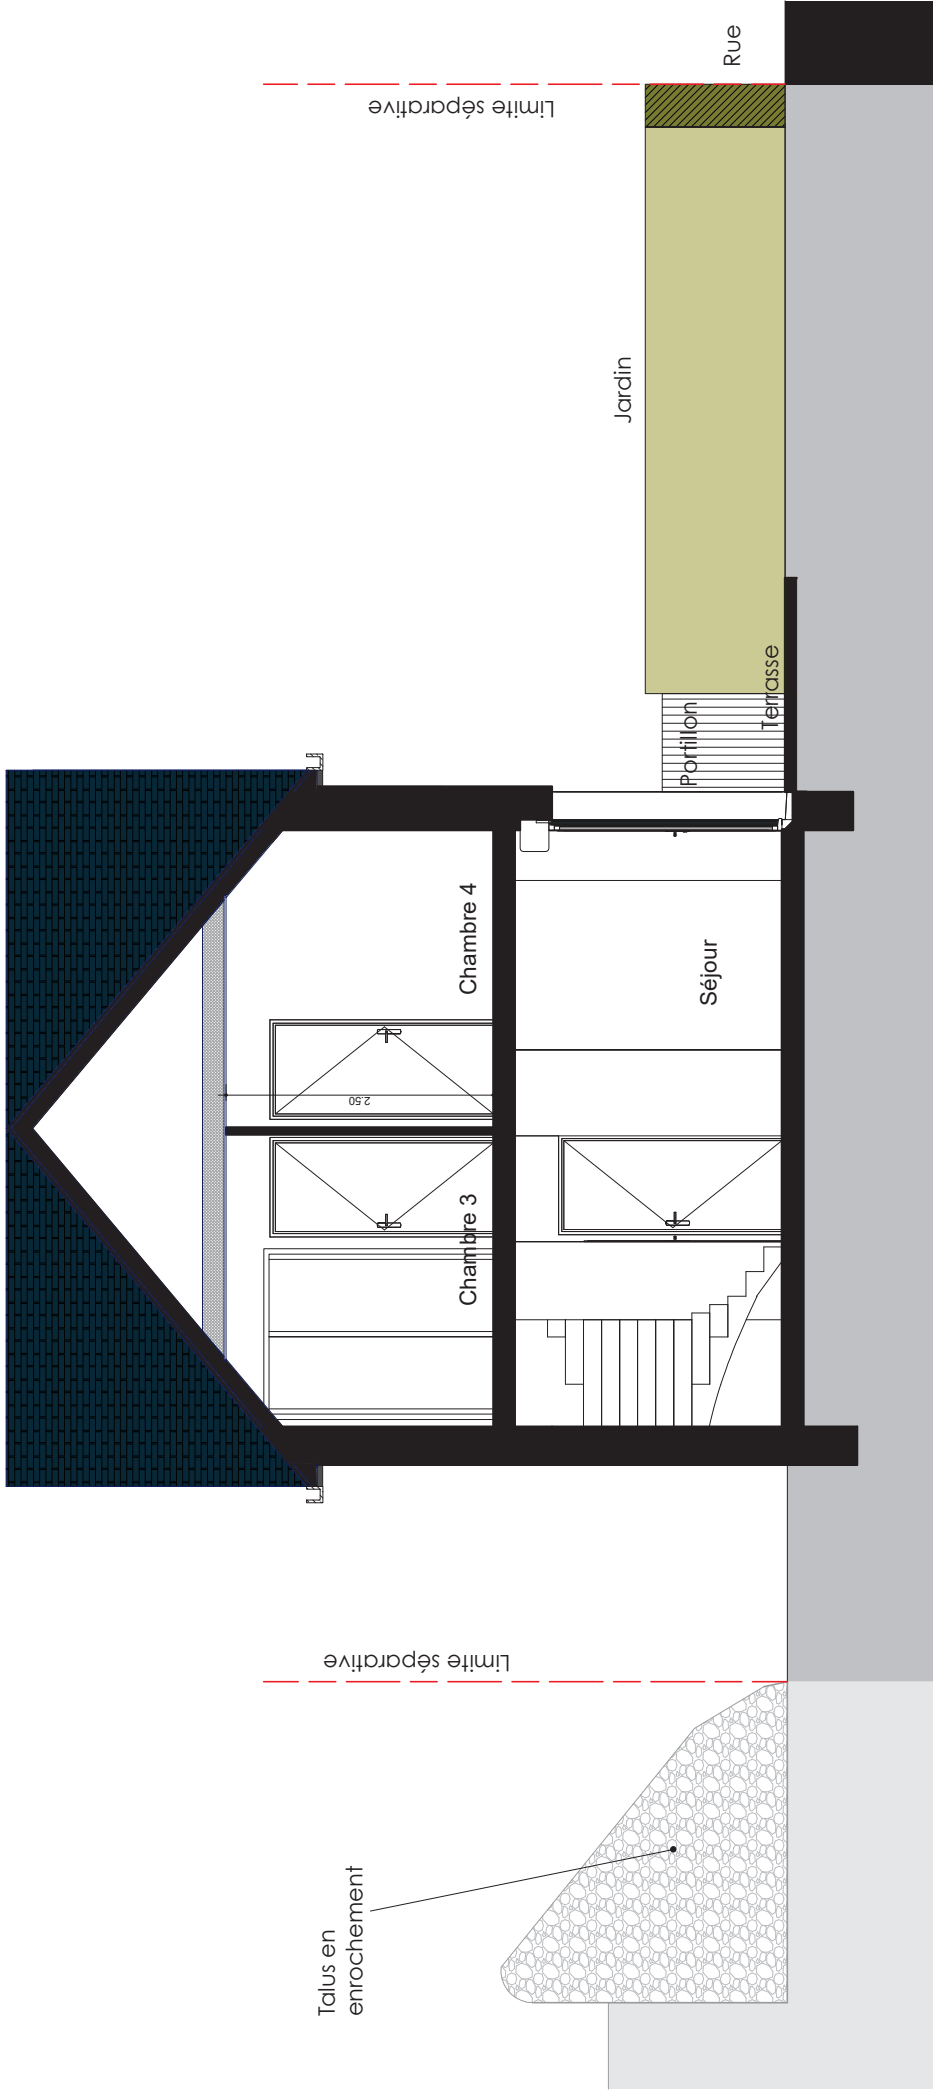

Coupe de principe	04
PAOLA M15	0 m0.5 m1 m2 m
Echelle 1.50	
 L2 Architectes ARCHITECTES	
29.07.25	

LÉGENDE : P.F. : Porte Fenêtre / F. : Fenêtre / F.A.B. : Fenêtre Allège Basse / V.R. : Volet Roulant / T.E. : Tableau Électrique / Pl. : Placard / CUI. : Cuisine / R.R. : Réfrigérateur / L.L. : Lave Linge / L.V. : Lave Vaisselle / Soffite : faux plafond / Niveau (€15) / PAC : Pompe à chaleur

NOTA : Des modifications sont susceptibles d'être apportées à ce plan en fonction des nécessités techniques de la réalisation, tant en ce qui concerne les dimensions libres que l'équipement. Les surfaces indiquées sont approximatives. Les rebordées, soffites, faux plafonds, canalisations, ballon d'eau chaude, ainsi que l'emplacement des équipements sont figurés à titre indicatif / La surface des placards ou des dressings est incluse dans celle des pièces attenantes.