

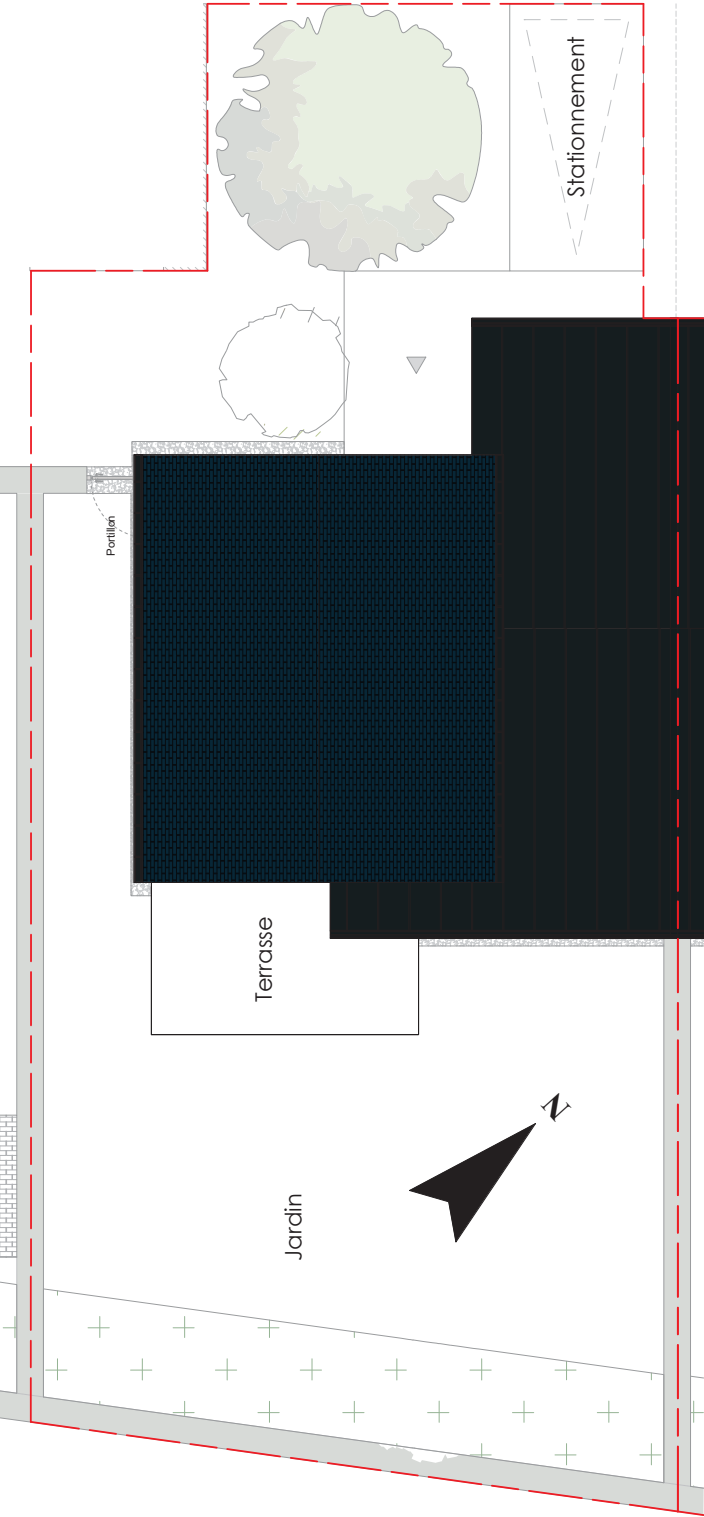


TABLEAU DES SURFACES			
SURFACE HABITABLE			
REZ DE JARDIN			
Séjour	24.99 m²		
Cuisine	7.42 m²		
Entrée	3.07 m²		
SdE	35.48 m²		
	4.20 m²		
Chambre 1	11.07 m²		
Dgt	3.53 m²		
Rgt	3.61 m²		
ETAGE	57.89 m²		
Chambre 2	14.02 m²		
Chambre 3 + PL	11.28 m²		
SdB	3.89 m²		
Dgt 2	2.85 m²		
WC	1.71 m²		
	33.76 m²		
SURFACE HABITABLE		91.65 m²	
Garage	16.52 m²		
Terrasse	13.31 m²		
SURFACE LOT M12		296 m²	

LÉGENDE : P.F. : Porte Fenêtre / F. : Fenêtre / F.A.B. : Fenêtre Allège Basse / V.R. : Volet Roulant / T.E. : Tableau Électrique / P.I. : Placard / CUI. : Cuisson / R. : Réfrigérateur / L.L. : Lave Linge / L.V. : Lave Vaiselle / Soffite, faux plafond / (15) : Niveau (15) / PAC : Pompe à chaleur

NOTA : Des modifications sont susceptibles d'être apportées à ce plan en fonction des nécessités techniques de la réalisation, tant en ce qui concerne les dimensions libres que l'équipement. Les surfaces indiquées sont approximatives. Les rebordées, soffites, faux plafonds, canalisations, ballon d'eau chaude, ainsi que l'emplacement des équipements sont figurés à titre indicatif / La surface des placards ou des dressings est incluse dans celle des pièces attenantes.

LE GRAND LARGE

Rue Saint Jean - Rue Cucuquemeille
50270 - Barneville Carteret

Plan de repérage

CLAIRE
M12 - Type 4


PLAN CLIENT

NOMENCLATURE DES PLANS

00 - PAGE DE GARDE
01 - REZ DE JARDIN
02 - ETAGE
03 - FACADES / PIGNONS
04 - PLAN DE COUPE

L2 Architectes


29.07.25

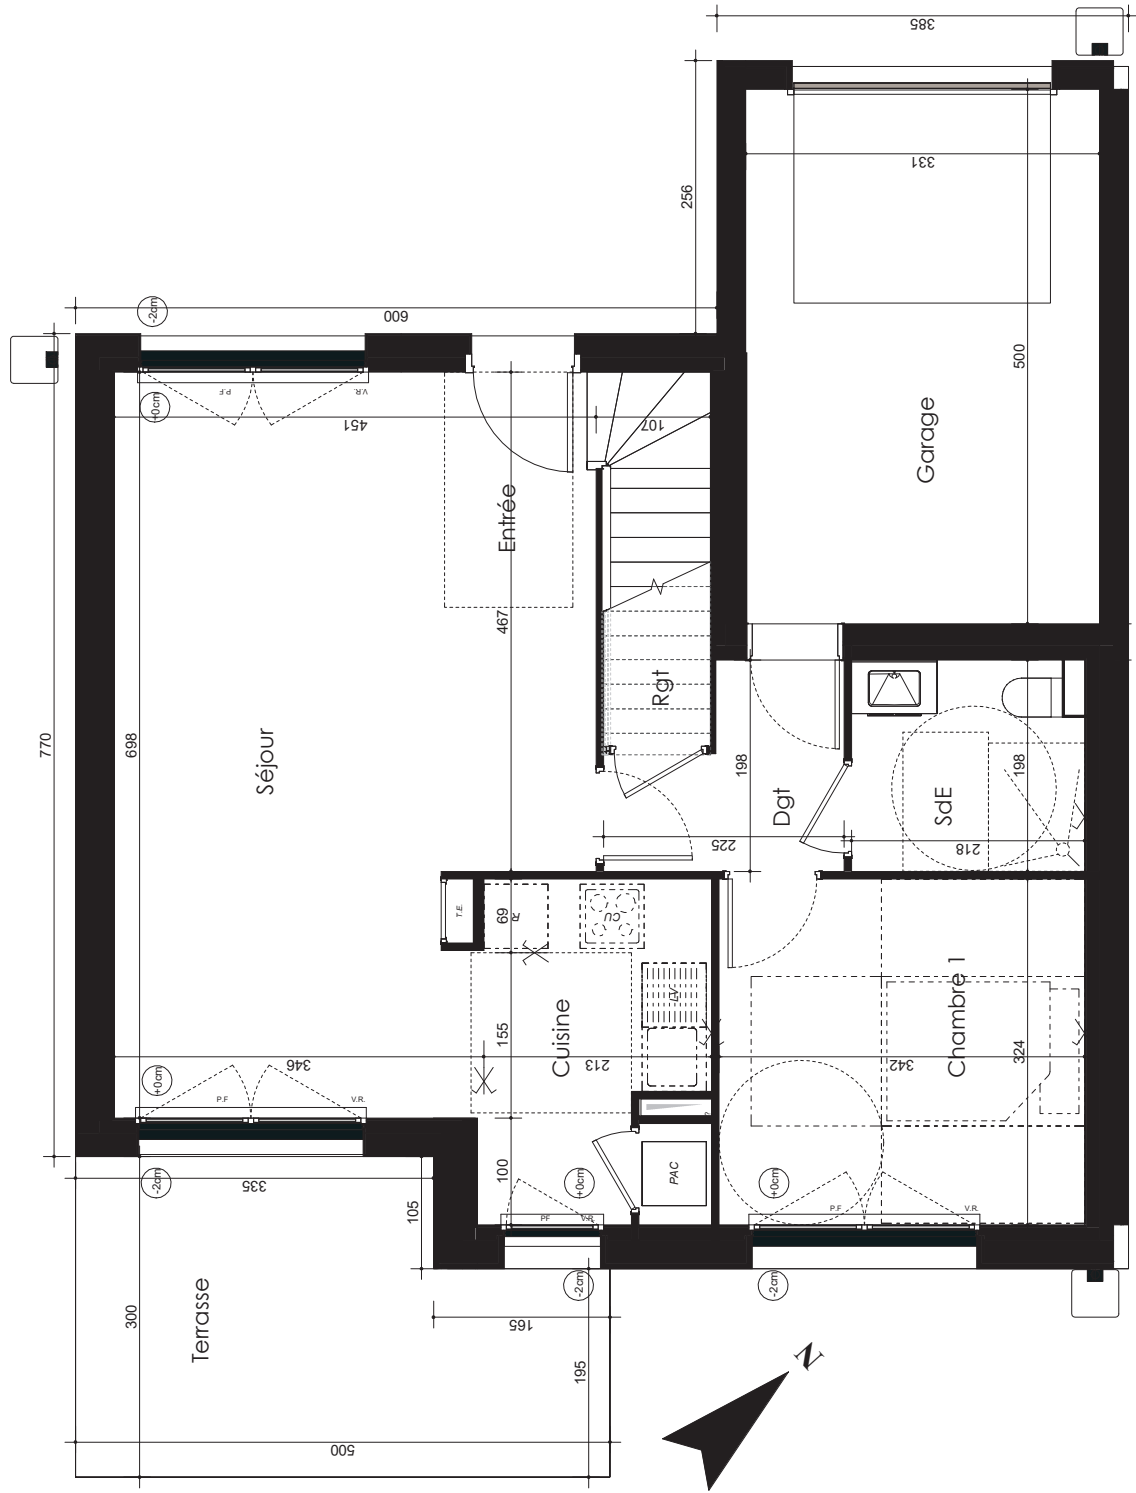

Rez de jardin	01
CLAIRE M12	
0 m 0.5 m 1 m 2 m	
Echelle 1.50	
L2 Architectes	29.07.25

LÉGENDE : P.F. : Porte Fenêtre / F. : Fenêtre / F.A.B. : Fenêtre Allège Basse / V.R. : Voler Roulant / T.E. : Tableau Électrique / Pl. : Placard / CUI. : Cuisine / R. : Réfrigérateur / L.V. : Lave Vaiselle / Soffite : faux plafond / Niveau (+15) / PAC : Pompe à chaleur

NOTA : Des modifications sont susceptibles d'être apportées à ce plan en fonction des nécessités techniques de la réalisation, tant en ce qui concerne les dimensions libres que l'équipement. Les surfaces indiquées sont approximatives. Les relombées, soffites, faux plafonds, canalisations, ballon d'eau chaude, ainsi que l'emplacement des équipements sont figurés à titre indicatif / La surface des placards ou des dressings est incluse dans celle des pièces attenantes.

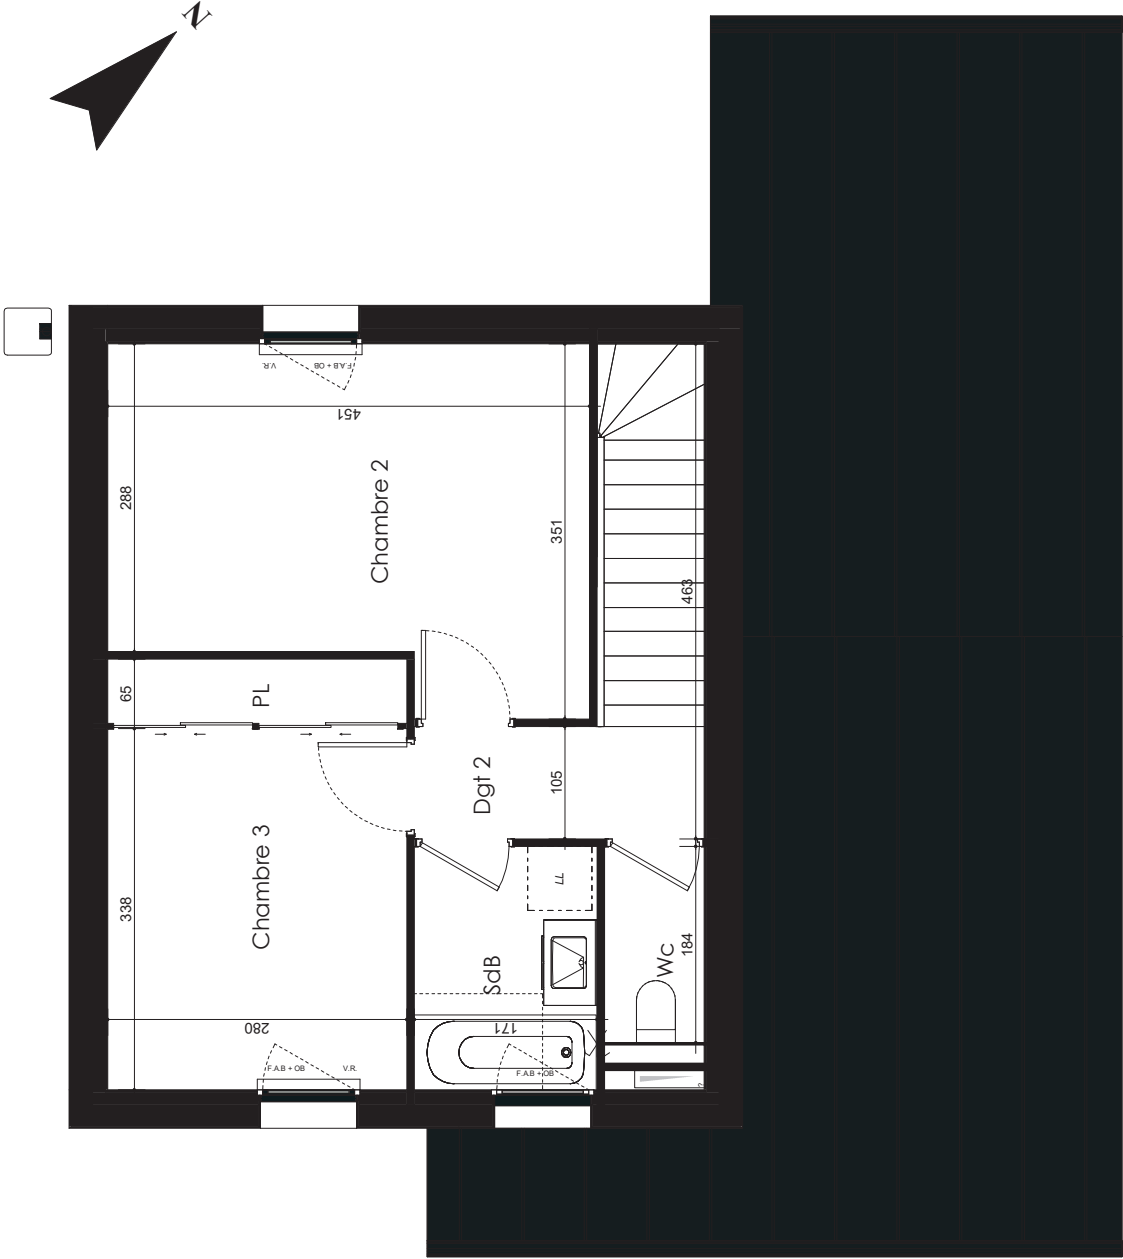

Etage		02
CLAIRES M12		
0 m0.5 m1 m2 m		
Echelle 1:50		
L2 Architectes		29.07.25


LÉGENDE : P.F. : Porte Fenêtre / F. : Fenêtre / F.A.B. : Fenêtre Allège Basse / V.R. : Voler Roulant / T.E. : Tableau Électrique / P.I. : Placard / CUI. : Cuisson / R. : Réfrigérateur / L.L. : Lave Linge / L.V. : Lave Vaiselle / Soffite, faux plafond / Niveau (+15) / PAC : Pompe à chaleur

NOTA : Des modifications sont susceptibles d'être apportées à ce plan en fonction des nécessités techniques de la réalisation, tant en ce qui concerne les dimensions libres que l'équipement. Les surfaces indiquées sont approximatives. Les rebordées, soffites, faux plafonds, canalisations, ballon d'eau chaude, ainsi que l'emplacement des équipements sont figurés à titre indicatif / La surface des placards ou des dressings est incluse dans celle des pièces attenantes.


FACADE AVANT



FACADE LATÉRALE

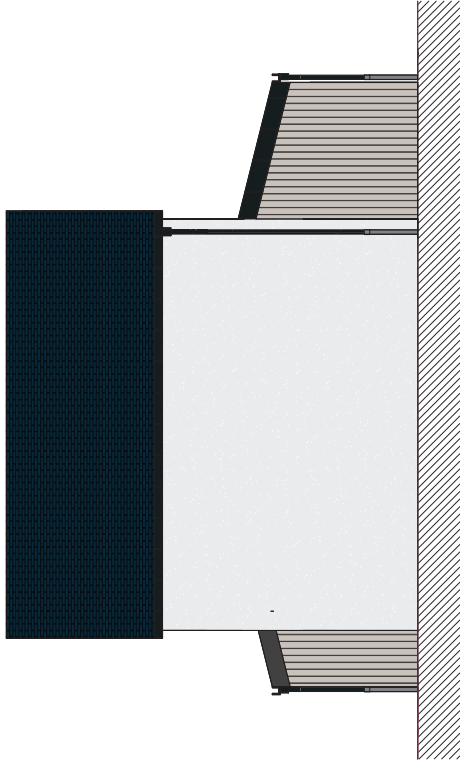

FACADE ARRIÈRE

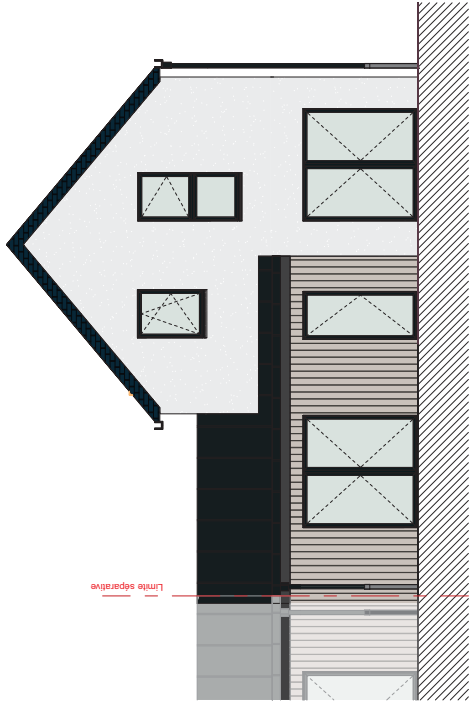


Façades / Pignons		03
CLAIRE M12		
Echelle 1,100		
		29.07.25

LÉGENDE : P.F. : Porte fenêtre / F. : Fenêtre / F.A.B. : Fenêtre Allège Basse / V.R. : Volet Roulant / T.E. : Tableau Électrique / P.I. : Placard / CUI. : Cuisson / R. : Réfrigérateur / L.L. : Lave Linge / L.V. : Lave Vaiselle / Soffite : faux plafond / Niveau (+15) / PAC : Pompe à chaleur

NOTA : Des modifications sont susceptibles d'être apportées à ce plan en fonction des nécessités techniques de la réalisation, tant en ce qui concerne les dimensions libres que l'équipement. Les surfaces indiquées sont approximatives. Les rebordées, soffites, faux plafonds, canalisations, ballon d'eau chaude, ainsi que l'emplacement des équipements sont figurés à titre indicatif / La surface des placards ou des dressings est incluse dans celle des pièces attenantes.

COUPE DE PRINCIPE

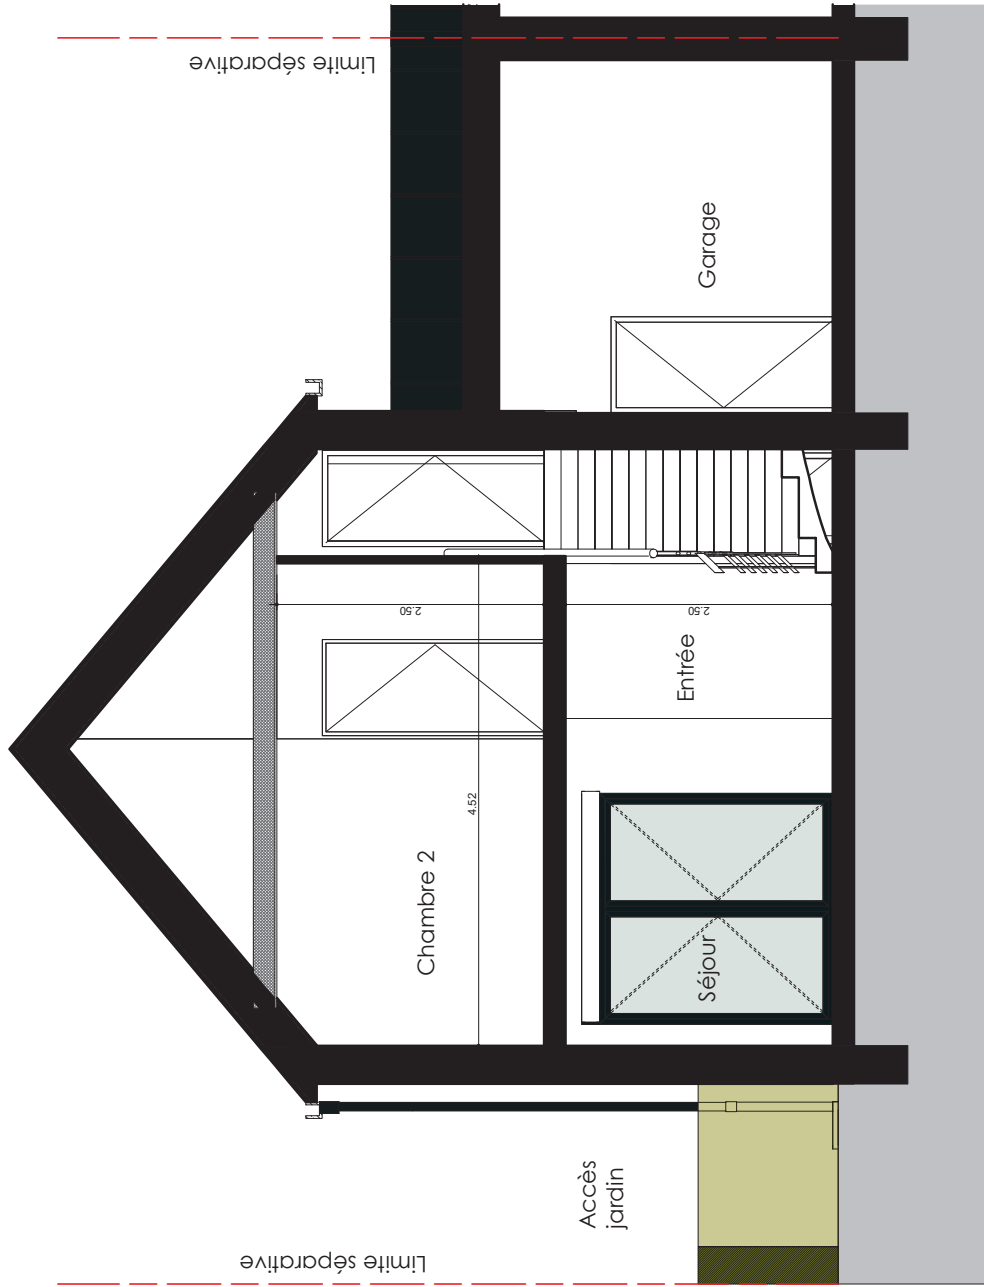

Coupe de principe	04
CLAIRE M12	0 m0.5 m1 m2 m
Echelle 1.50	
L2 Architectes	29.07.25

LÉGENDE : P.F. : Porte Fenêtre / F. : Fenêtre / F.A.B. : Fenêtre Allège Basse / V.R. : Volet Roulant / T.E. : Tableau Électrique / P.I. : Placard / CUI. : Cuisson / R.R. : Réfrigérateur / L.L. : Lave Linge / L.V. : Lave Vaiselle / Soffite : faux plafond / Niveau €15 / PAC : Pompe à chaleur

NOTA : Des modifications sont susceptibles d'être apportées à ce plan en fonction des nécessités techniques de la réalisation, tant en ce qui concerne les dimensions libres que l'équipement. Les surfaces indiquées sont approximatives. Les rebordées, soffites, faux plafonds, canalisations, ballon d'eau chaude, ainsi que l'emplacement des équipements sont figurés à titre indicatif / La surface des placards ou des dressings est incluse dans celle des pièces attenantes.