



SURFACES	
24.12 m ²	
3.93 m ²	
28.05 m ²	
3.49 m ²	
7.50 m ²	
39.04 m²	
10.25 m ²	
9.91 m ²	
9.27 m ²	
3.85 m ²	
1.05 m ²	
2.75 m ²	
37.08 m²	
76.12 m²	
9.78 m ²	
292 m²	

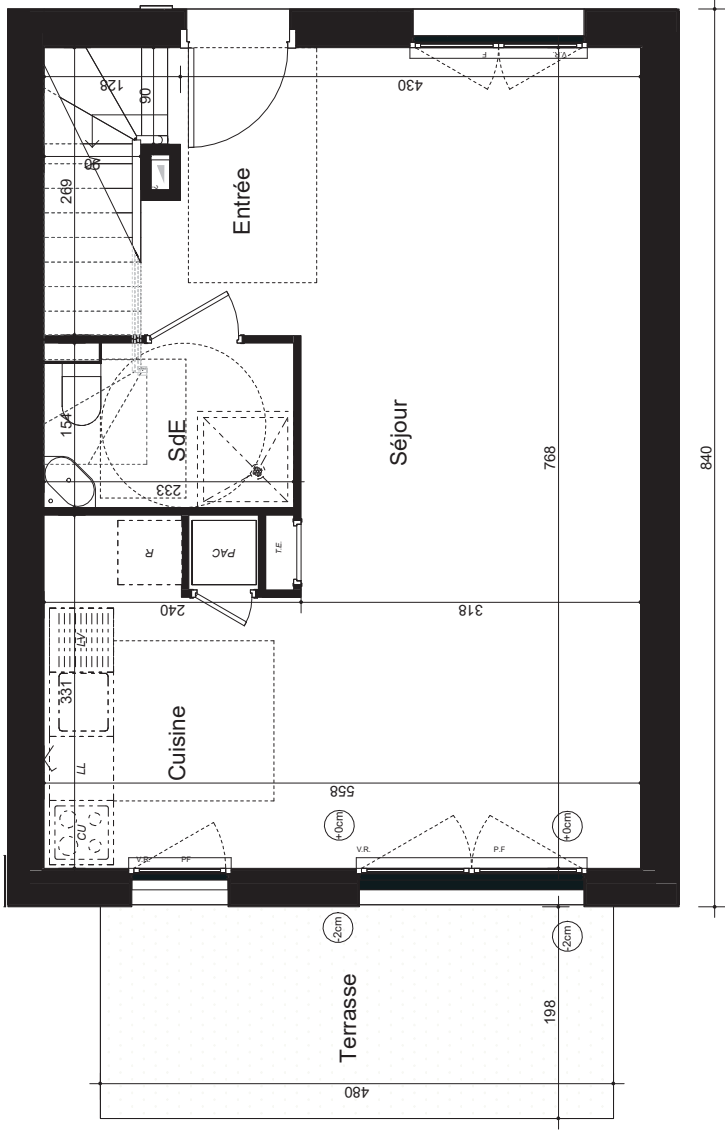

Rez de jardin	01
ALEXIA M04	
0 m0.5 m1 m2 m	
Echelle 1.50	
L2 Architectes ARCHITECTES	
29.07.25	

LÉGENDE : P.F. : Porte Fenêtre / F. : Fenêtre / F.A.B. : Fenêtre Allège Basse / V.R. : Volei Roulant / T.E. : Tableau Électrique / Pl. : Placard / CU. : Cuisine / R. : Réfrigérateur / LL. : Lave Linge / L.V. : Lave Vaiselle / SdE : Soffite, faux plafond / Niveau (+15) / PAC : Pompe à chaleur

NOTA : Des modifications sont susceptibles d'être apportées à ce plan en fonction des nécessités techniques de la réalisation, tant en ce qui concerne les dimensions libres que l'équipement. Les surfaces indiquées sont approximatives. Les rebordées, soffites, faux plafonds, canalisations, ballon d'eau chaude, ainsi que l'emplacement des équipements sont figurés à titre indicatif / La surface des placards ou des dressings est incluse dans celle des pièces attenantes.

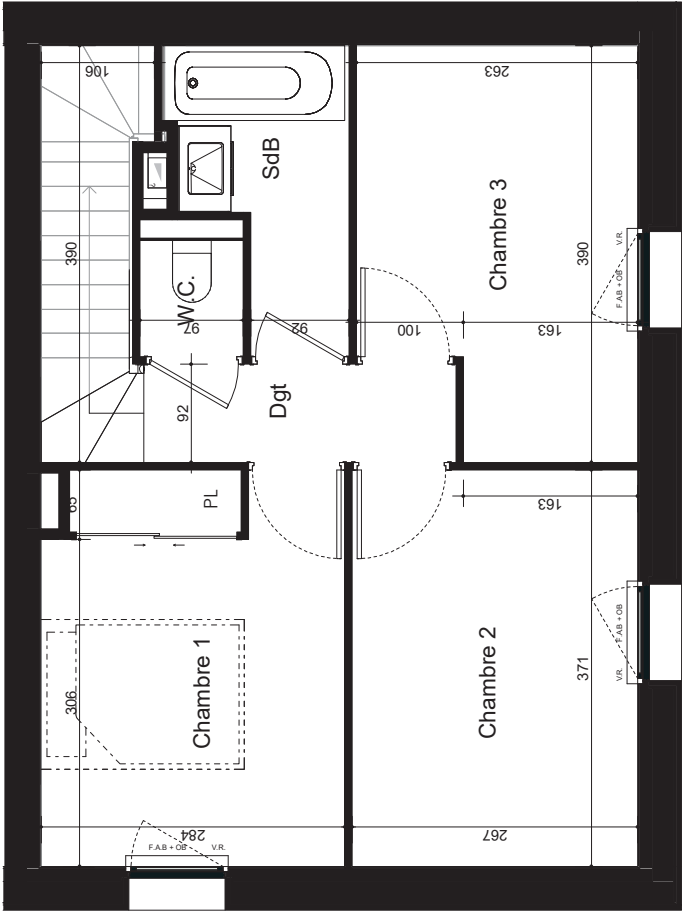

Etage		02
ALEXIA M04		
		
Echelle 1:50		
 L2 Architectes		29.07.25

LÉGENDE : P.F. : Porte Fenêtre / F. : Fenêtre / F.A.B. : Fenêtre Allège Basse / V.R. : Voler Roulant / T.E. : Tableau Électrique / P.I. : Placard / CUI. : Cuisson / R.R. : Réfrigérateur / L.L. : Lave Linge / L.V. : Lave Vaiselle / Soffite / faux plafond / Niveau (+15) / PAC : Pompe à chaleur

NOTA : Des modifications sont susceptibles d'être apportées à ce plan en fonction des nécessités techniques de la réalisation, tant en ce qui concerne les dimensions libres que l'équipement. Les surfaces indiquées sont approximatives. Les rebordées, soffites, faux plafonds, canalisations, ballon d'eau chaude, ainsi que l'emplacement des équipements sont figurés à titre indicatif / La surface des placards ou des dressings est incluse dans celle des pièces attenantes.


FACADE AVANT



FACADE LATÉRALE




FACADE ARRIÈRE

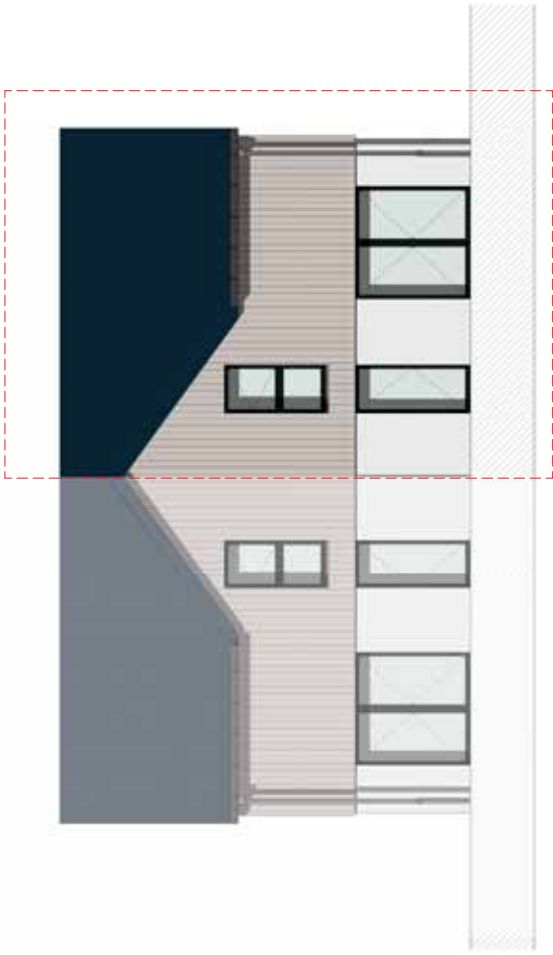

Façades / Pignons		03
ALEXIA M04		
		
Echelle 1:100		
		
L2 Architectes		29.07.25

LÉGENDE : P.F. : Porte Fenêtre / F. : Fenêtre / F.A.B. : Fenêtre Allège Basse / V.R. : Voler Roulant / T.E. : Tableau Électrique / Pl. : Placard / CUI. : Cuisson / R. : Réfrigérateur / L.L. : Lave Linge / L.V. : Lave Vaiselle / Soffite : faux plafond /  / Niveau (Niveau) / PAC : Pompe à chaleur

NOTA : Des modifications sont susceptibles d'être apportées à ce plan en fonction des nécessités techniques de la réalisation, tant en ce qui concerne les dimensions libres que l'équipement. Les surfaces indiquées sont approximatives. Les rebordées, soffites, faux plafonds, canalisations, ballon d'eau chaude, ainsi que l'emplacement des équipements sont figurés à titre indicatif / La surface des placards ou des dressings est incluse dans celle des pièces attenantes.

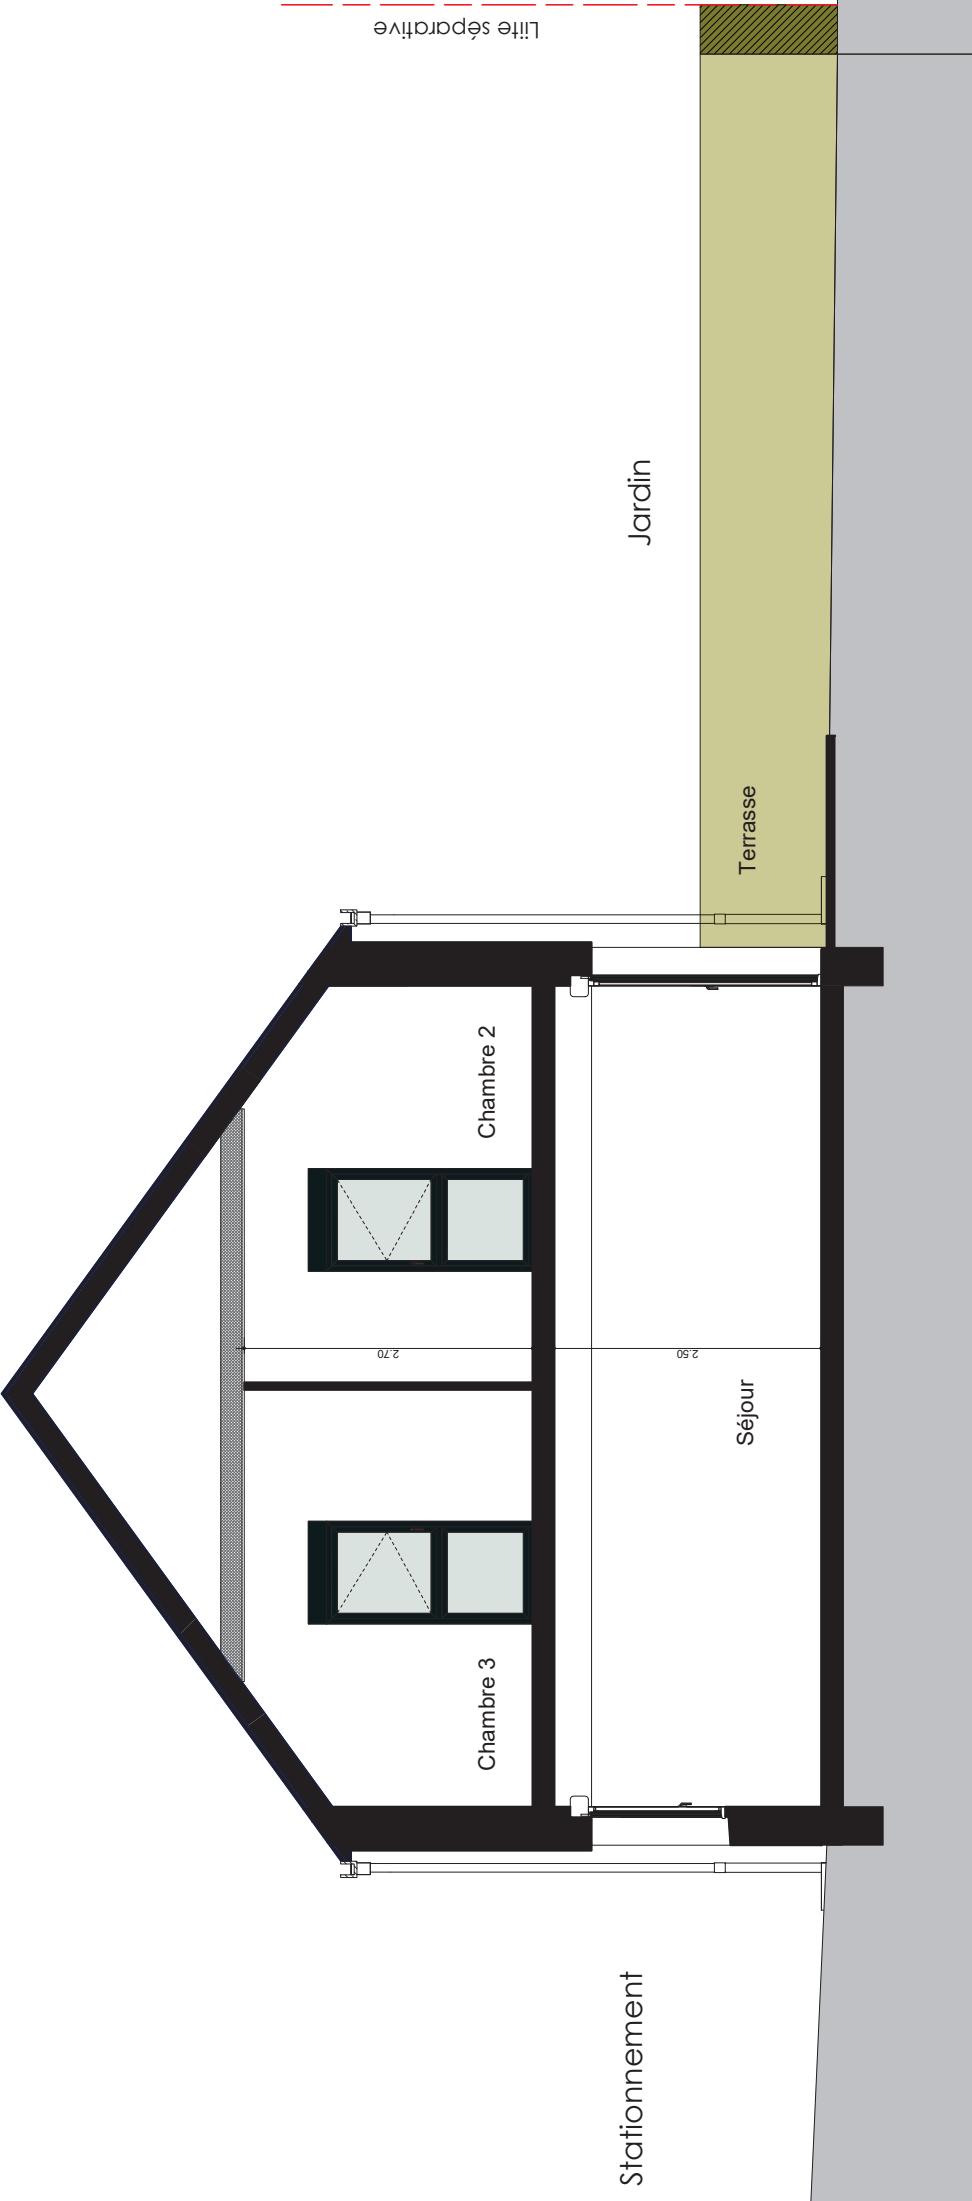

Coupe de principe	04	
ALEXIA M04		0 m0.5 m1 m2 m
Echelle 1.50		
L2 Architectes		29.07.25

LÉGENDE : P.F. : Porte Fenêtre / F. : Fenêtre / F.A.B. : Fenêtre Allège Basse / V.R. : Voler Roulant / T.E. : Tableau Électrique / Pl. : Placard / CUI. : Cuisson / R. : Réfrigérateur / L.L. : Lave Linge / L.V. : Lave Vaisselle / Soffite : faux plafond / Niveau (+15) / PAC : Pompe à chaleur

NOTA : Des modifications sont susceptibles d'être apportées à ce plan en fonction des nécessités techniques de la réalisation, tant en ce qui concerne les dimensions libres que l'équipement. Les surfaces indiquées sont approximatives. Les rebordées, soffites, faux plafonds, canalisations, ballon d'eau chaude, ainsi que l'emplacement des équipements sont figurés à titre indicatif / La surface des placards ou des dressings est incluse dans celle des pièces attenantes.