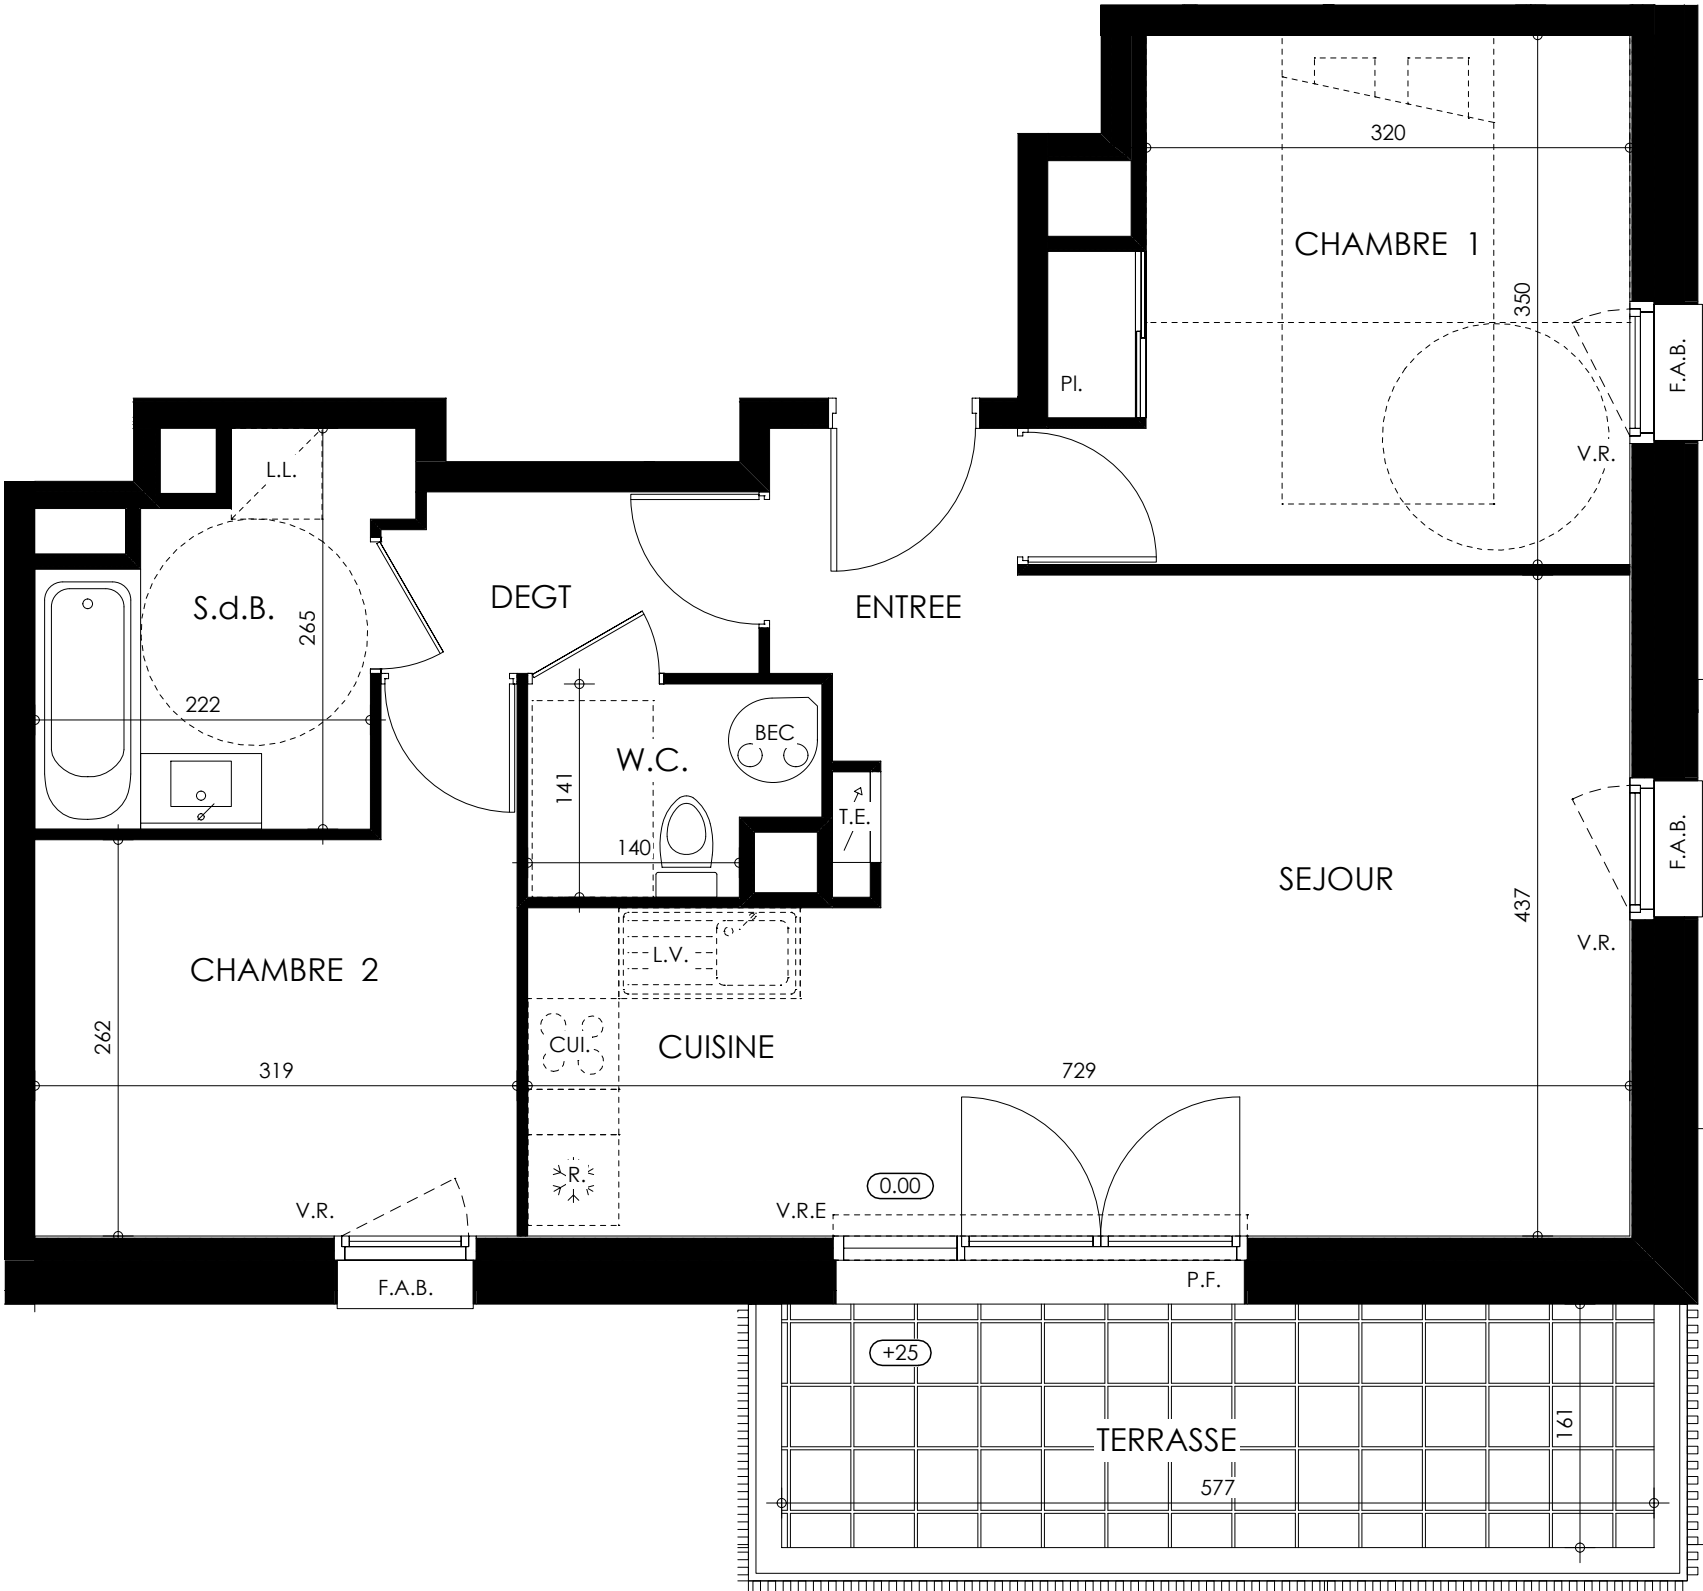


LEGENDE :

P.F.: Porte-Fenêtre / F.: Fenêtre / F.A.B.: Fenêtre Allège Basse / V.R.: Volet Roulant / T.E: Tableau Electrique/ BEC: Ballon d'eau chaude / Pl.: Placard / CUI.: Cuisson / R.: Réfrigérateur / L.L.: Lave Linge / L.V.: Lave Vaisselle / Soffite, Faux plafond		
NOTA : Des modifications sont susceptibles d'être apportées à ce plan en fonction des nécessités techniques de la réalisation, tan en ce qui concerne les dimensions libres que l'équipement. Les surfaces indiquées sont approximatives. Les retombés, soffites, faux plafonds, canalisations, ballon d'eau chaude, ainsi que l'emplacementdes équipements sont figurés à titre indicatif / La surface des placards ou des dressings est incluse dans celle des pièces attenantes.		

Cîméa

90 - 92 Boulevard François Mitterrand
44800 SAINT HERBLAIN

3 pièces - A402
Batiment A, 4^{ème} étage

Surfaces Habitables		
Réception dont :		28,98 m²
Entrée	3,37 m²	
Séjour / Cuisine	25,61 m²	
Chambre 1		12,54 m²
Chambre 2		9,29 m²
Dégt		2,93 m²
S.d.B.		5,09 m²
W.C.		2,45 m²
TOTAL		61,28 m²
Terrasse		9,03 m²

PLAN DE RESERVATION

TRIEDRE ARCHITECTURE	24/06/2025	Indice
----------------------	------------	--------