



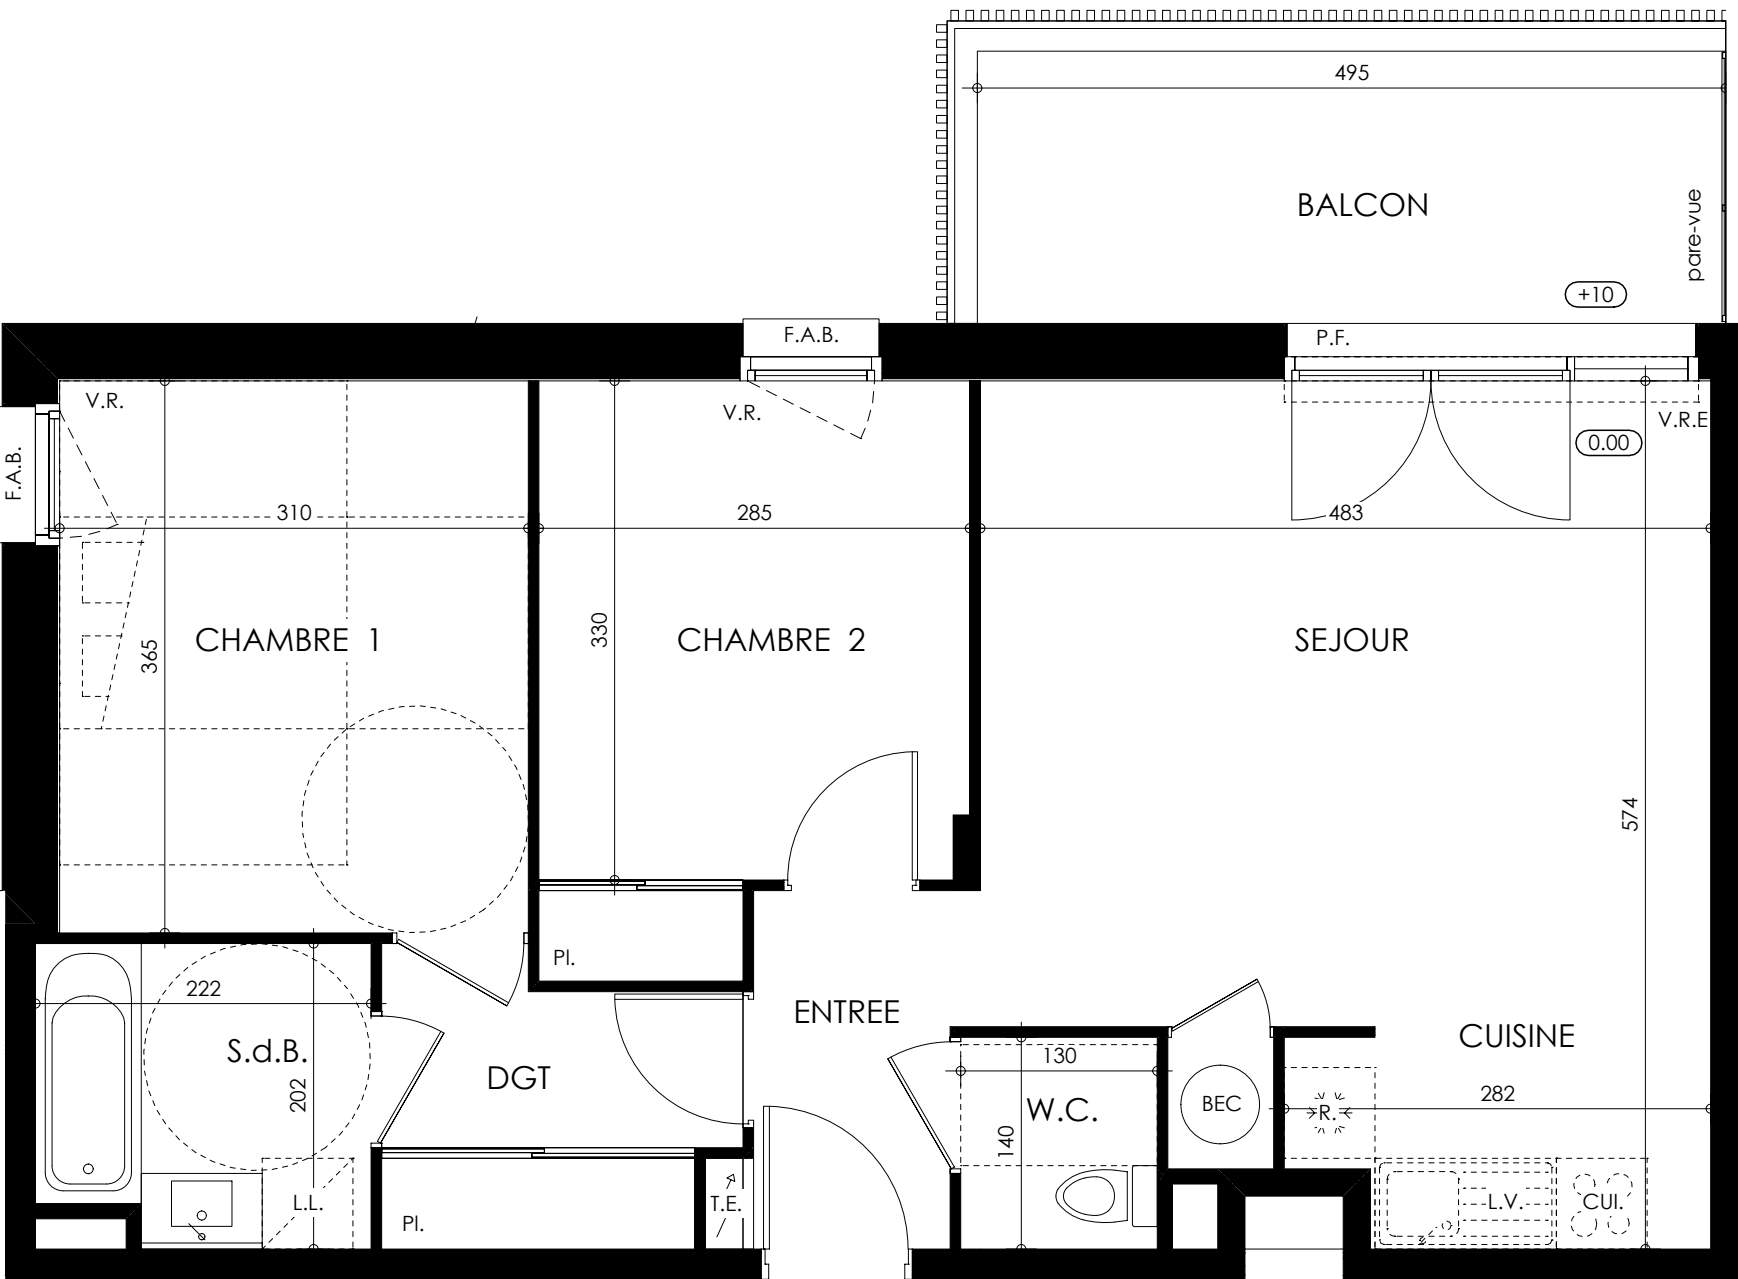

Cîméa

90 - 92 Boulevard François Mitterrand
44800 SAINT HERBLAIN

3 pièces - A209
Batiment A, 2^{ème} étage

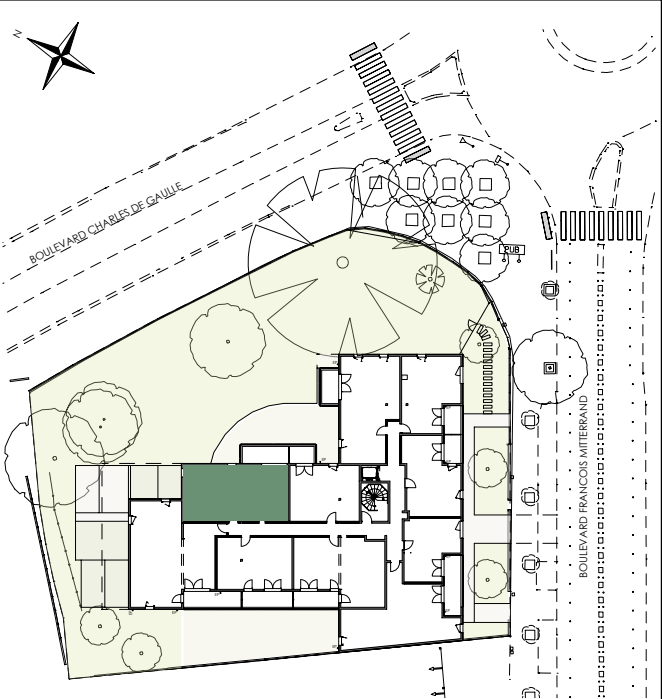

Surfaces Habitables

Réception dont :		27,69 m²
Entrée	3,26 m²	
Séjour / Cuisine	24,43 m²	
Chambre 1		11,32 m²
Chambre 2		10,17 m²
Dégagement		4,02 m²
S.d.B.		4,27 m²
W.C.		2,43 m²

TOTAL 59,90 m²

Balcon 8,91 m²



PLAN DE RESERVATION

TRIEDRE ARCHITECTURE 24/06/2025 Indice

LEGENDE :

P.F.: Porte-Fenêtre / F.: Fenêtre / F.A.B.: Fenêtre Allège Basse / V.R.: Volet Roulant / T.E: Tableau Electrique/ BEC: Ballon d'eau chaude / Pl.: Placard / CUI.: Cuisson / R.: Réfrigérateur / L.L.: Lave Linge / L.V.: Lave Vaisselle / Soffite, Faux plafond

NOTA : Des modifications sont susceptibles d'être apportées à ce plan en fonction des nécessités techniques de la réalisation, tant en ce qui concerne les dimensions libres que l'équipement. Les surfaces indiquées sont approximatives. Les retombés, soffites, faux plafonds, canalisations, ballon d'eau chaude, ainsi que l'emplacement des équipements sont figurés à titre indicatif / La surface des placards ou des dressings est incluse dans celle des pièces attenantes.