
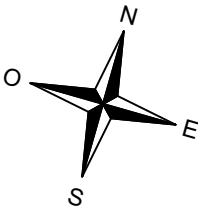
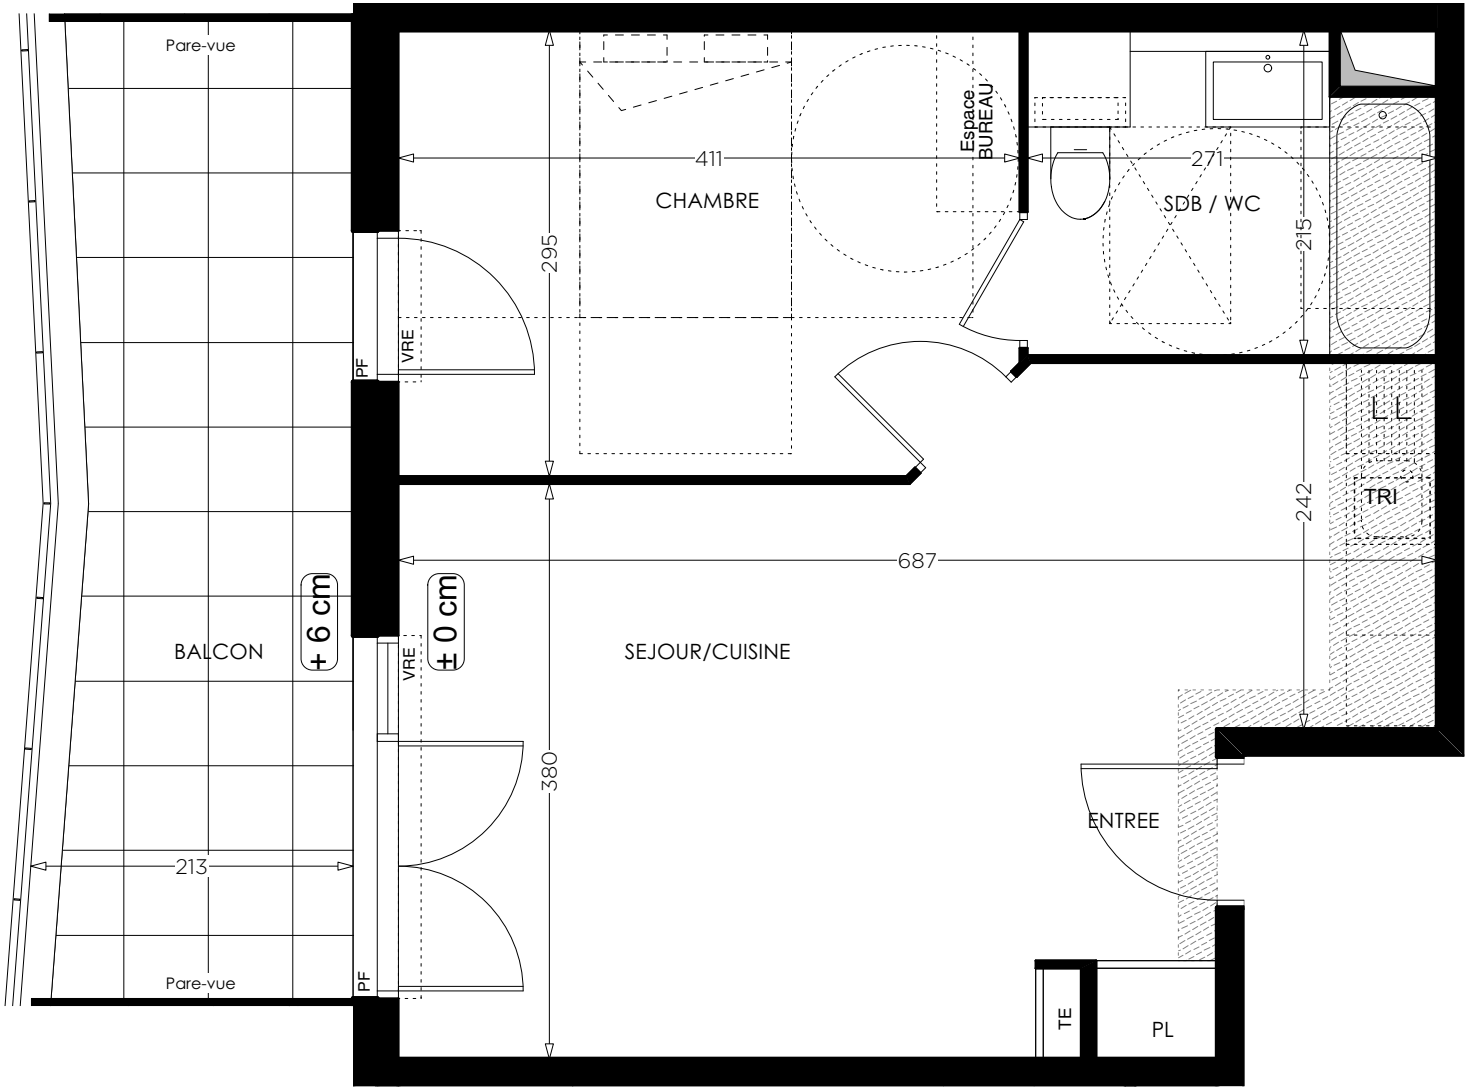


DUO VERDE

Route de Laverune
34000 - Montpellier

2 pièces, B205
Bâtiment B, 2ème étage

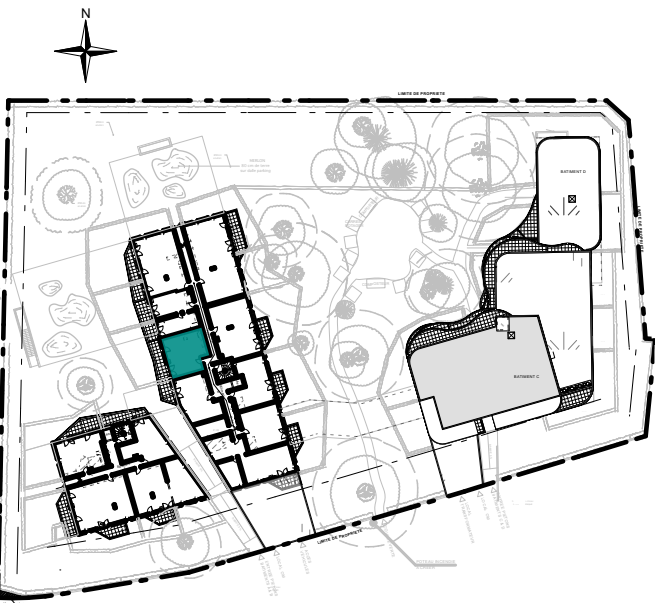

LEGENDE: PF: Porte Fenêtre / F: Fenêtre / FAB: Fenêtre Allège Basse / FAV: Fenêtre Allège Vitrée / VRE: Volet Roulant Electrique / TE: Tableau Electrique / PL: Placard / LL: Lave Linge / Soffite, faux plafond :  / Niveau :  / Espace BUREAU

NOTA: Des modifications sont susceptibles d'être apportées à ce plan en fonction des nécessités techniques de la réalisation, tant en ce qui concerne les dimensions libres que l'équipement. Les surfaces indiquées sont approximatives. Les retombées, soffites, faux plafonds, canalisations,ballon d'eau chaude, ainsi que l'emplacement des équipements sont figurés à titre indicatif / La surface des placards ou des dressing est incluse dans celle des pièces attenantes. La hauteur des seuils au droit des porte-fenêtres sur balcons, loggias ou terrasses pourra varier de 0 à 20 cm à partir du sol intérieur.