
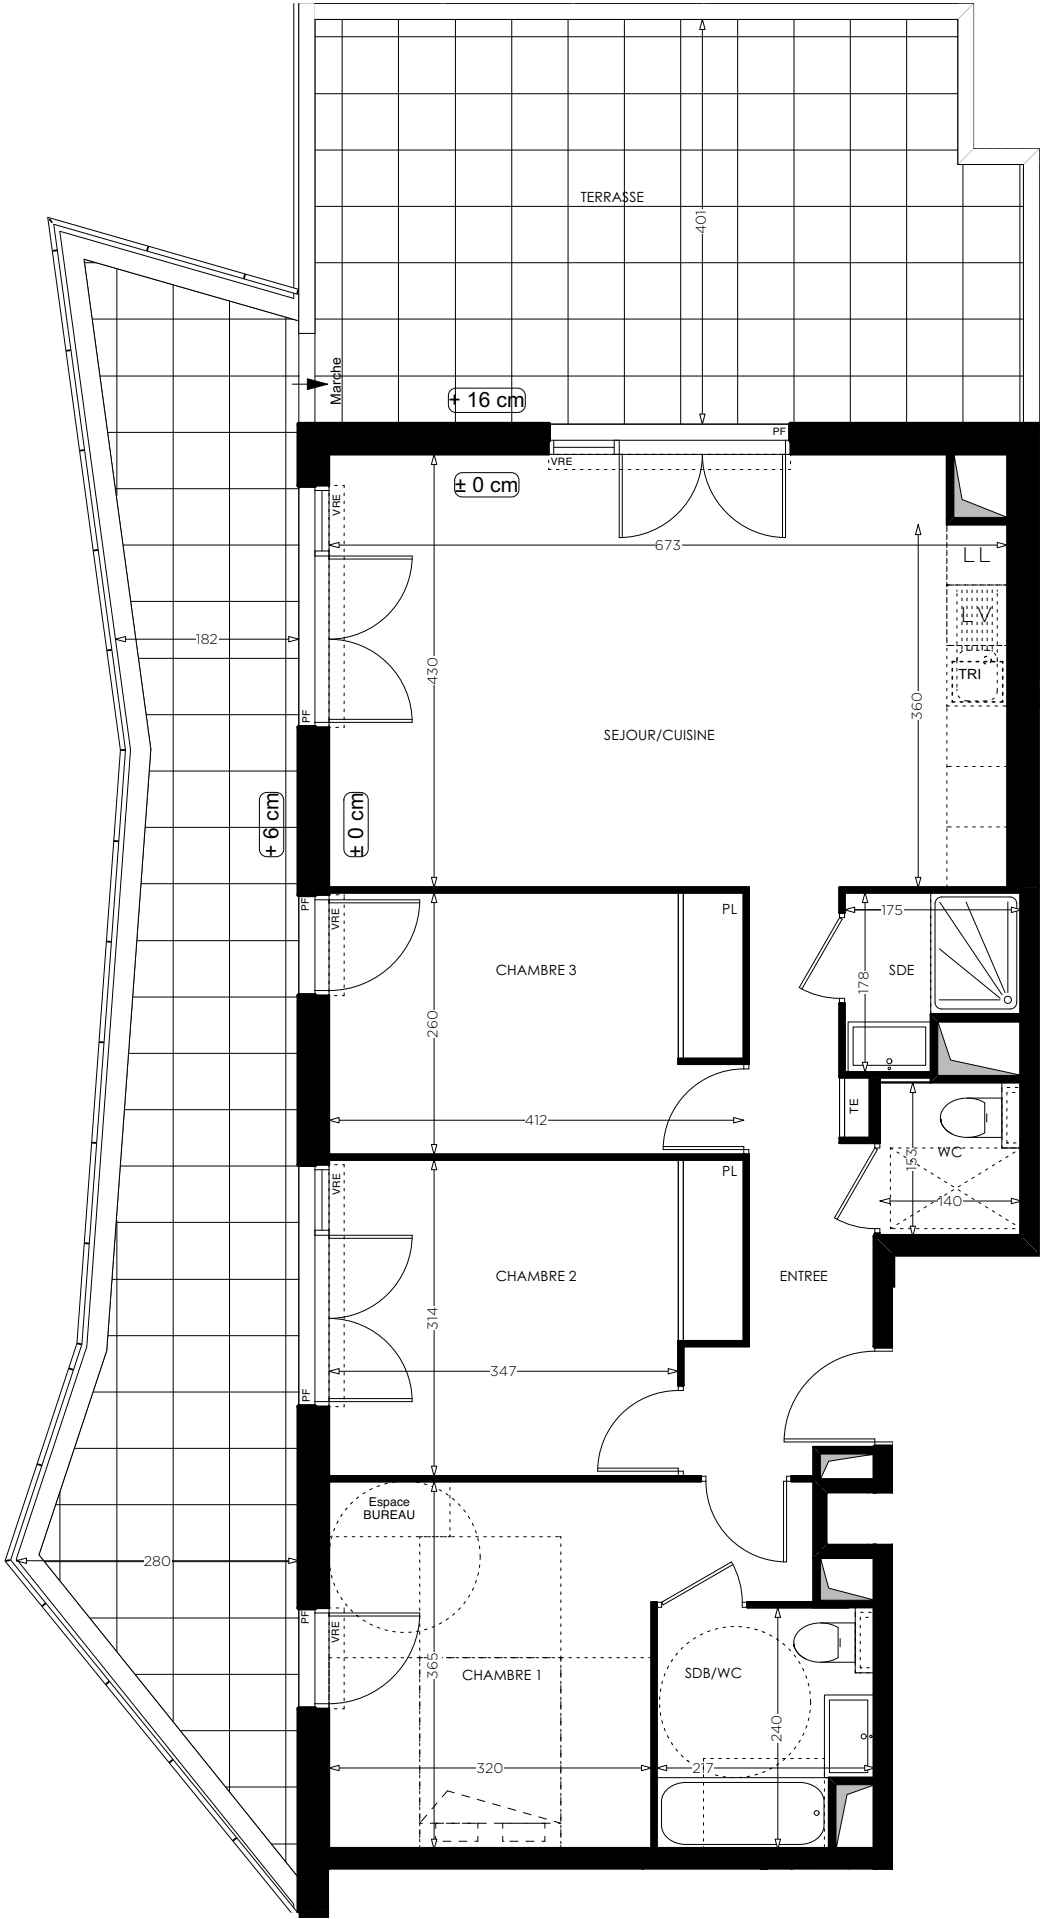


DUO VERDE

Route de Laverune
34000 - Montpellier

4 pièces, B504
Bâtiment B, 5ème étage

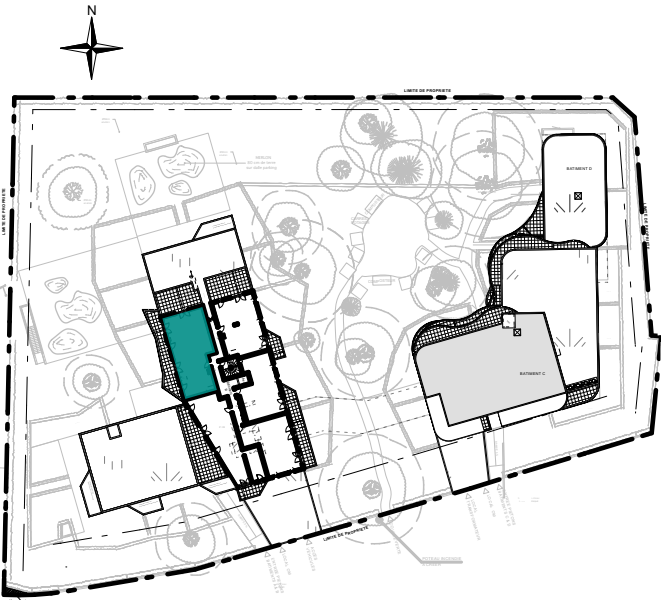

surfaces habitables		
Réception dont:		
Entrée	-	7,08m2
Séjour/Cuisine	-	28,49m2
Chambre 1		13,61m2
Chambre 2 + PL		12,05m2
Chambre 3 + PL		10,67m2
Salle de Bains / WC		4,87m2
Salle d'eau		2,66m2
WC		2,14m2
TOTAL		81,57m2
Terrasse		54,12m2

LEGENDE: PF: Porte Fenêtre / F: Fenêtre / FAB: Fenêtre Allège Basse / FAV: Fenêtre Allège Vitrée / VRE: Volet Roulant Electrique / TE: Tableau Electrique / PL: Placard / LL: Lave Linge / Soffite, faux plafond : / Niveau : / Espace BUREAU

NOTA: Des modifications sont susceptibles d'être apportées à ce plan en fonction des nécessités techniques de la réalisation, tant en ce qui concerne les dimensions libres que l'équipement. Les surfaces indiquées sont approximatives. Les retombées, soffites, faux plafonds, canalisations,ballon d'eau chaude, ainsi que l'emplacement des équipements sont figurés à titre indicatif / La surface des placards ou des dressing est incluse dans celle des pièces attenantes. La hauteur des seuils au droit des porte-fenêtres sur balcons, loggias ou terrasses pourra varier de 0 à 20 cm à partir du sol intérieur.



PLAN DE
PRE-COMMERCIALISATION
24/07/2025 - Indice A