

TABLEAU DES SURFACES			
		Surface Habitable	Surface Utile
SURFACE HABITABLE			
REZ DE JARDIN			
Salon + Salle à Manger	31,23		
Cuisine	9,03		
Rgt. sous Escalier	1,03		0,81
Salle d'Eau	3,20		
Sas	2,14		
		46,63	47,44
ETAGE			
Chambre 1	14,09		
Chambre 2	10,82		
Chambre 3	9,68		
Bains	6,35		
Dgt.	2,60		
W.C.	1,64		
		45,18	45,18
SURFACE HABITABLE		91,81	S.Utile 92,62
Garage			16,80
TOTAL UTILISABLE			109,42

Domaine des Longs Champs

Rue de Paris
78550 - Houdan




CLEA

Lot: 41

PLAN CLIENT


NOMENCLATURE DES PLANS

- 01 - REZ DE JARDIN
- 02 - ETAGE
- 03 - FAÇADES PIGNONS
- 04 - COUPE DE PRINCIPE

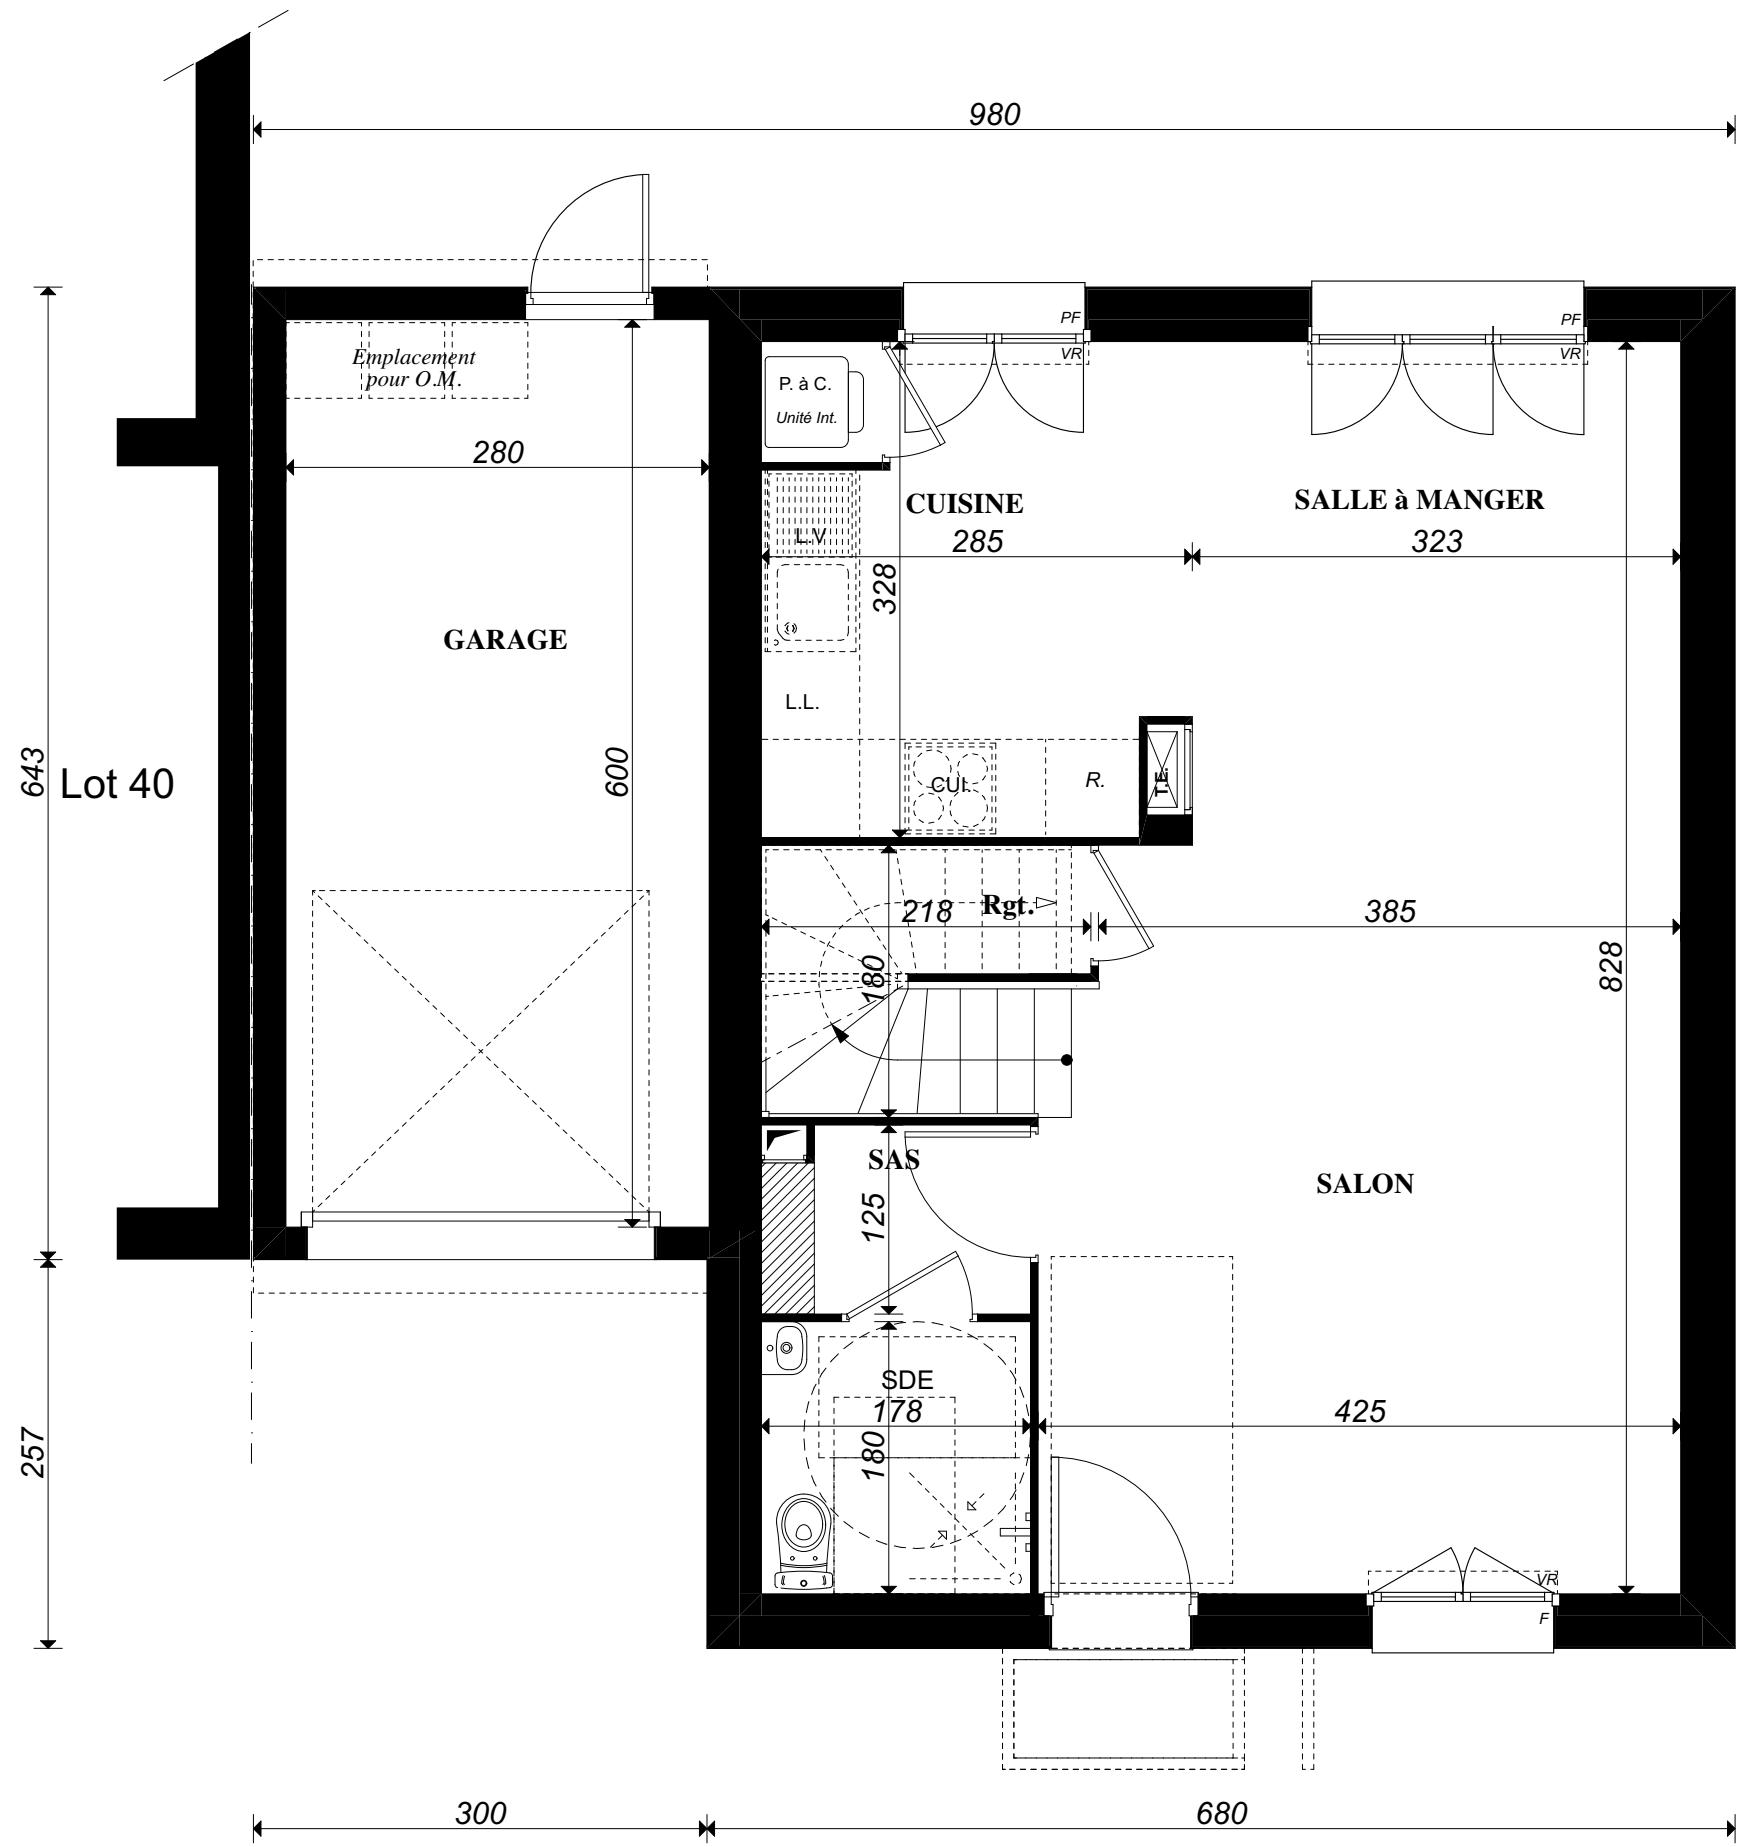


Rez de Jardin	
Lot: 41	
	01

Lot 40

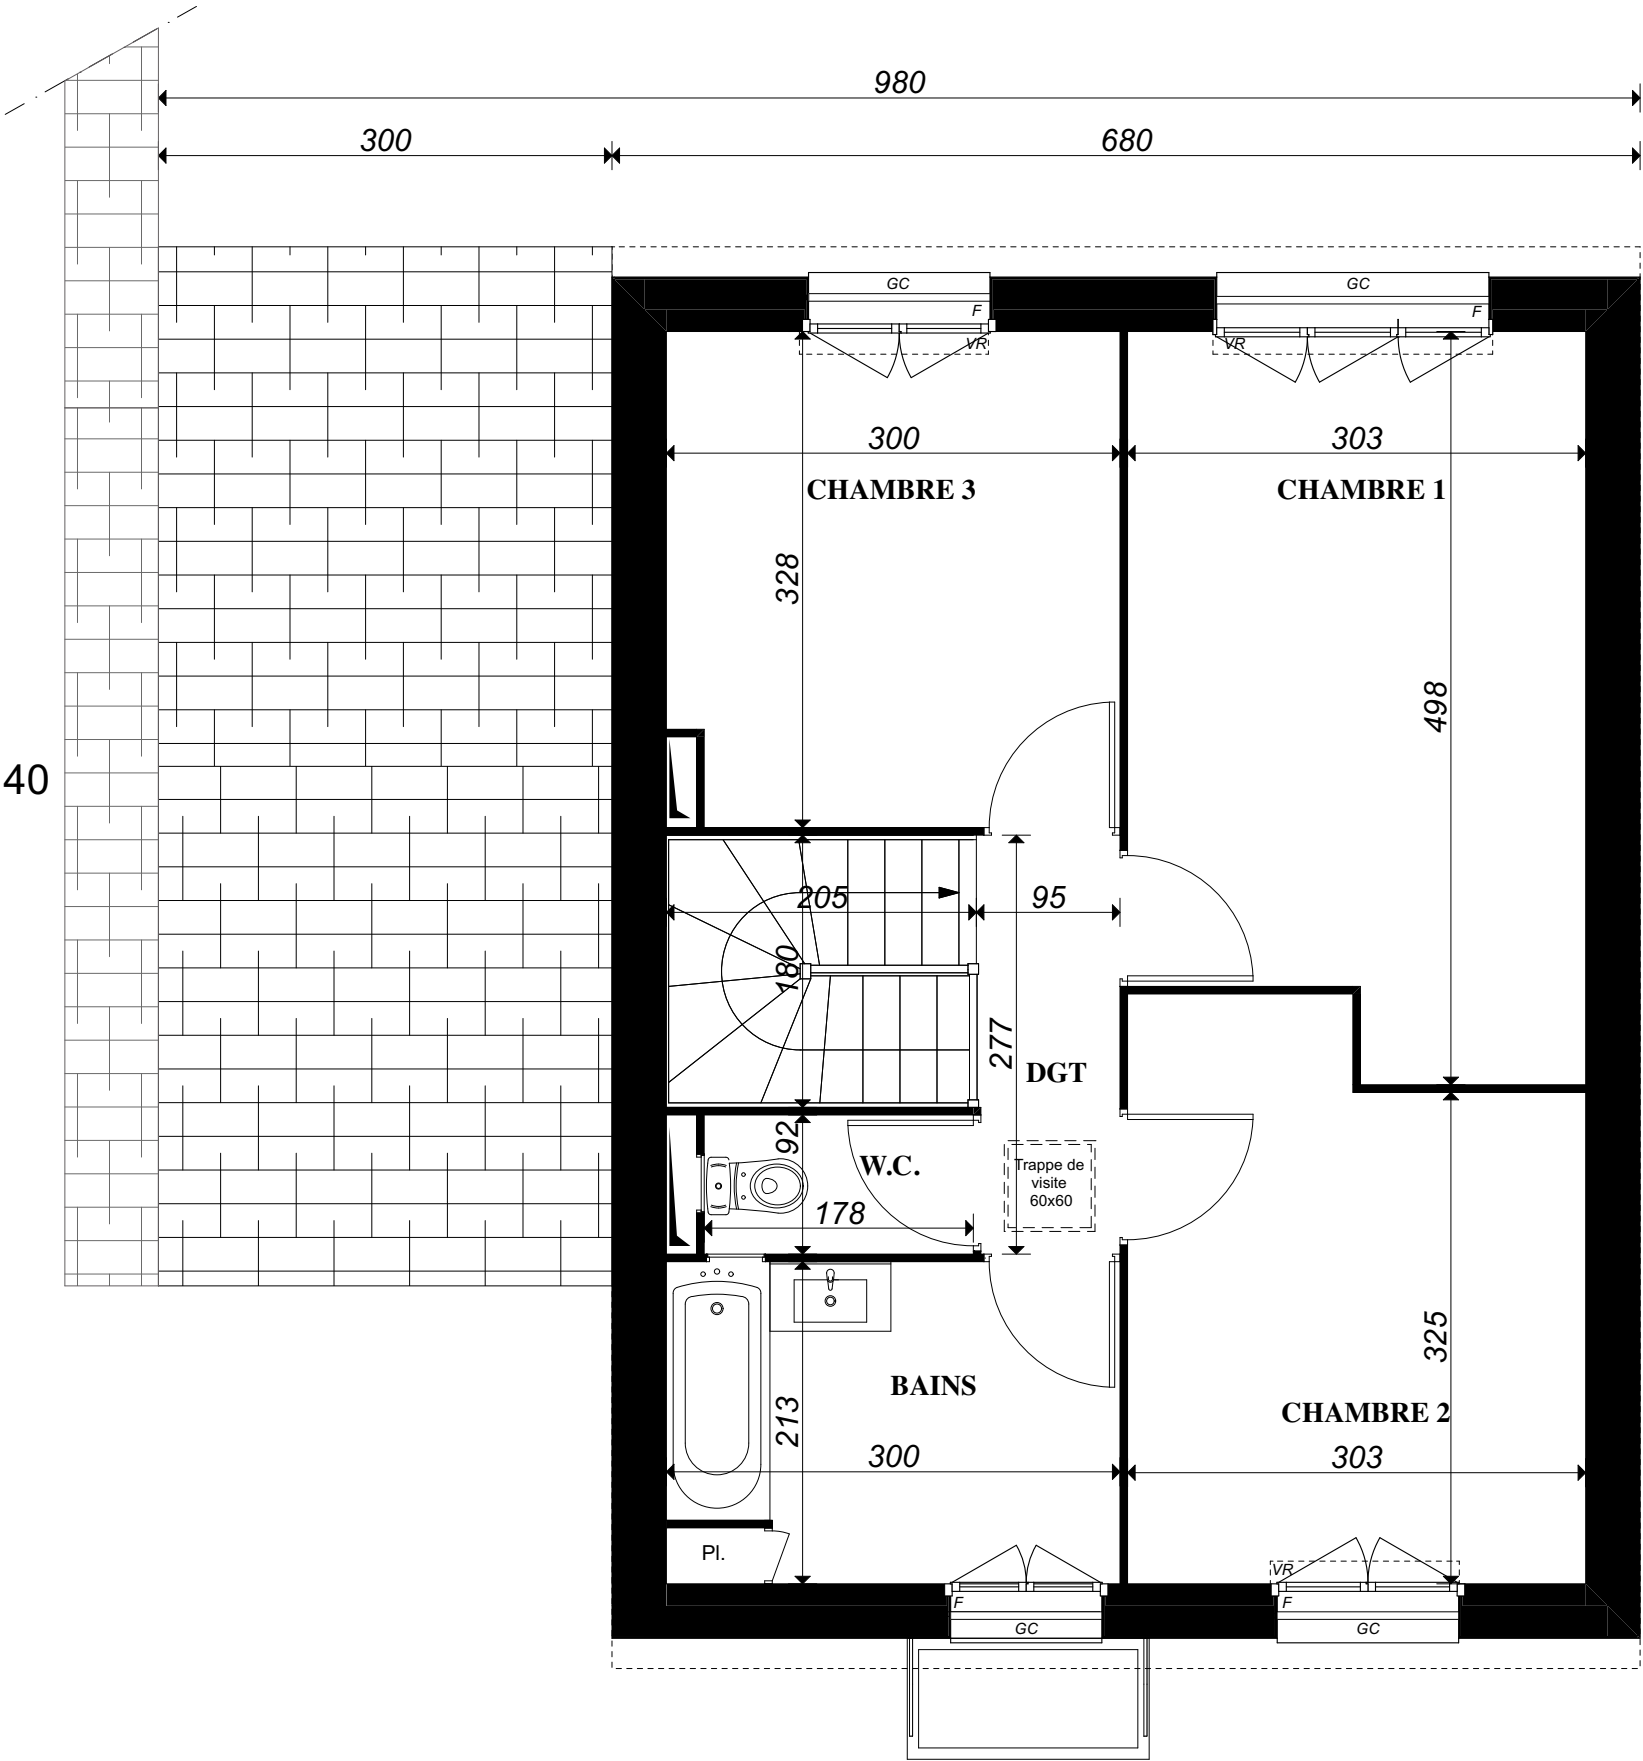


ETAGE	
Lot: 41	
	02

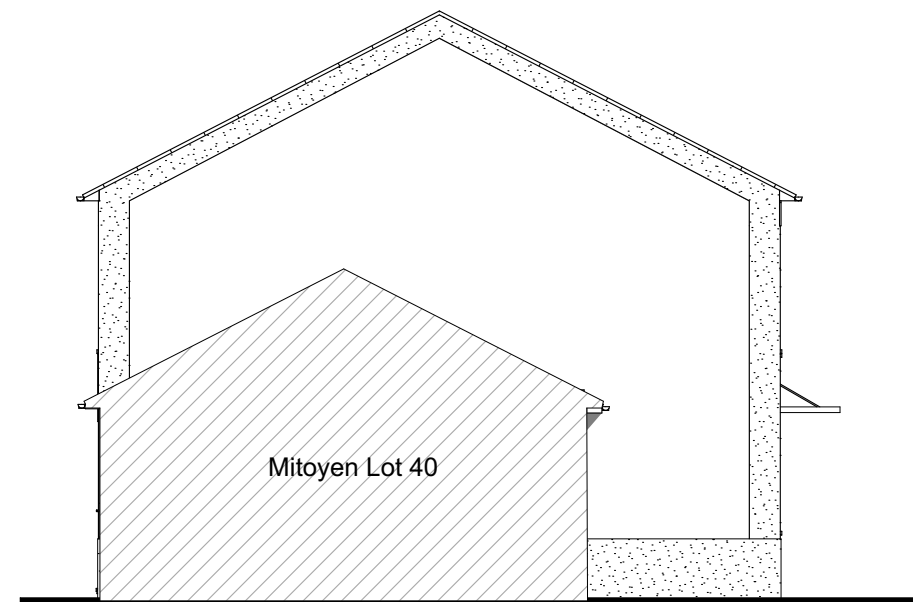

Pignon GAUCHE



Façade AVANT

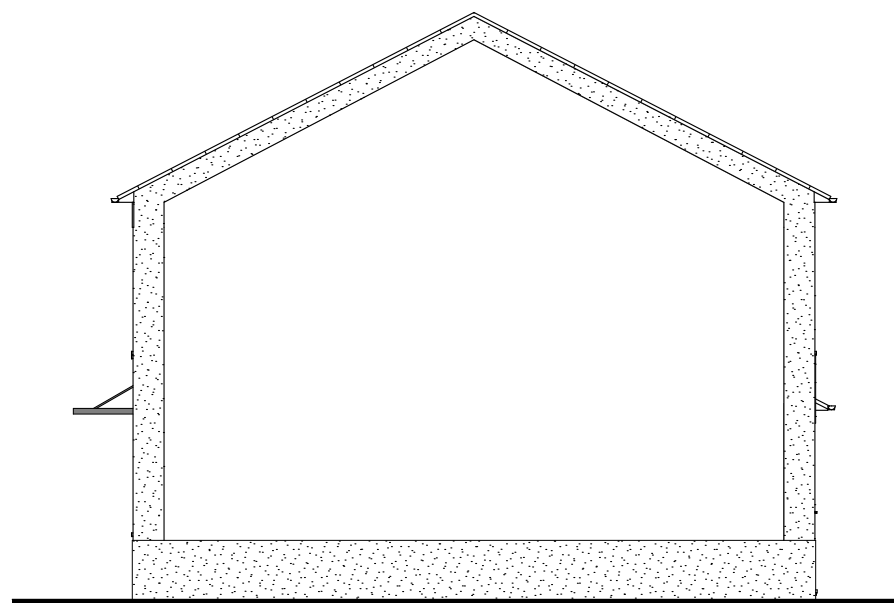

Pignon DROIT



Façade ARRIERE

0 1 2

FACADES - PIGNONS

Lot: 41

03



COUPE

0 1 2

Coupe de principe du nivellement de la parcelle	1/100
Lot: 41	
	04