
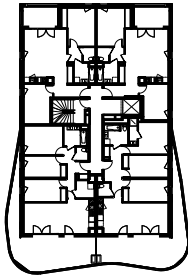
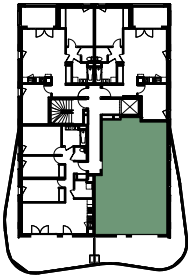


Nouvel'ere

137 Avenue de Fronton
31 200 - Toulouse

4 pièces - F242
Bâtiment F2, 4ème étage


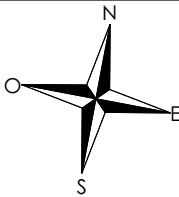


Surfaces Habitables

Réception dont :		35.32 m²
Entrée + placard	9.18 m²	
Séjour / Cuisine	26.14 m²	
Suite parentale dont :		15.19 m²
Chambre 1	12.53 m²	
Salle d'eau	2.66 m²	
Chambre 2 + placard		11.49 m²
Chambre 3 + placard		11.68 m²
Salle de bains		5.60 m²
W.C.		1.99 m²

TOTAL	81.27 m²
-------	----------

Terrasse	38.83 m²
----------	----------

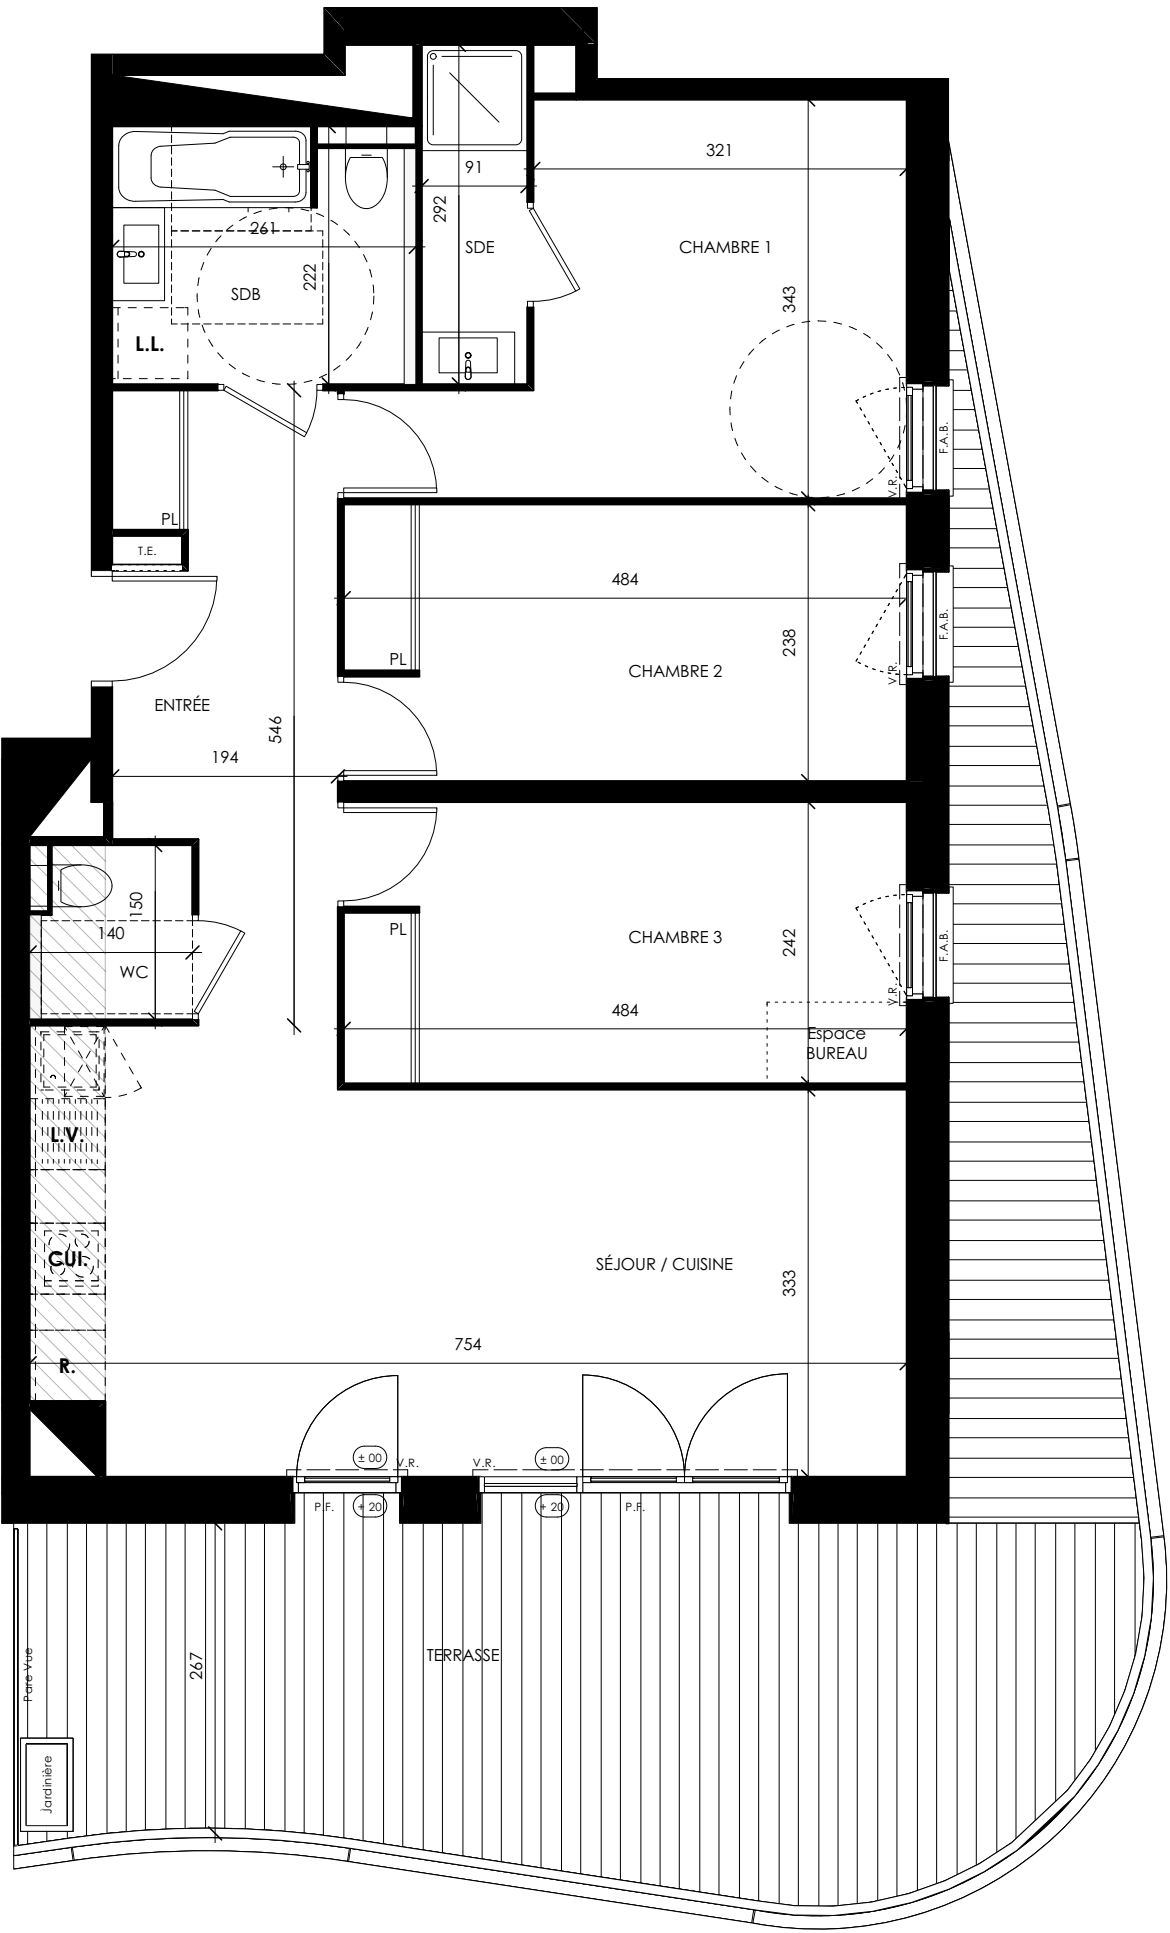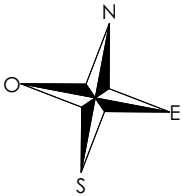

LÉGENDE : P.F. : Porte Fenêtre / F. : Fenêtre / F.A.B. : Fenêtre Allège Basse / V.R. : Volet Roulant / T.E. : Tableau Électrique / Pl : Placard / CUI. : Cuisson / R. : Réfrigérateur / L.L. : Lave Linge / L.V. : Lave Vaisselle / Soffite, faux plafond

 Espace BUREAU / Niveau ± 00

NOTA : Des modifications sont susceptibles d'être apportées à ce plan en fonction des nécessités techniques de la réalisation, tant en ce qui concerne les dimensions libres que l'équipement. Les surfaces indiquées sont approximatives. Les retombées, soffites, faux plafonds, canalisations, ballon d'eau chaude, ainsi que l'emplacement des équipements sont figurés à titre indicatif / La surface des placards ou des dressings est incluse dans celle des pièces attenantes.

MR3A

14/10/2025

Indice : 4