


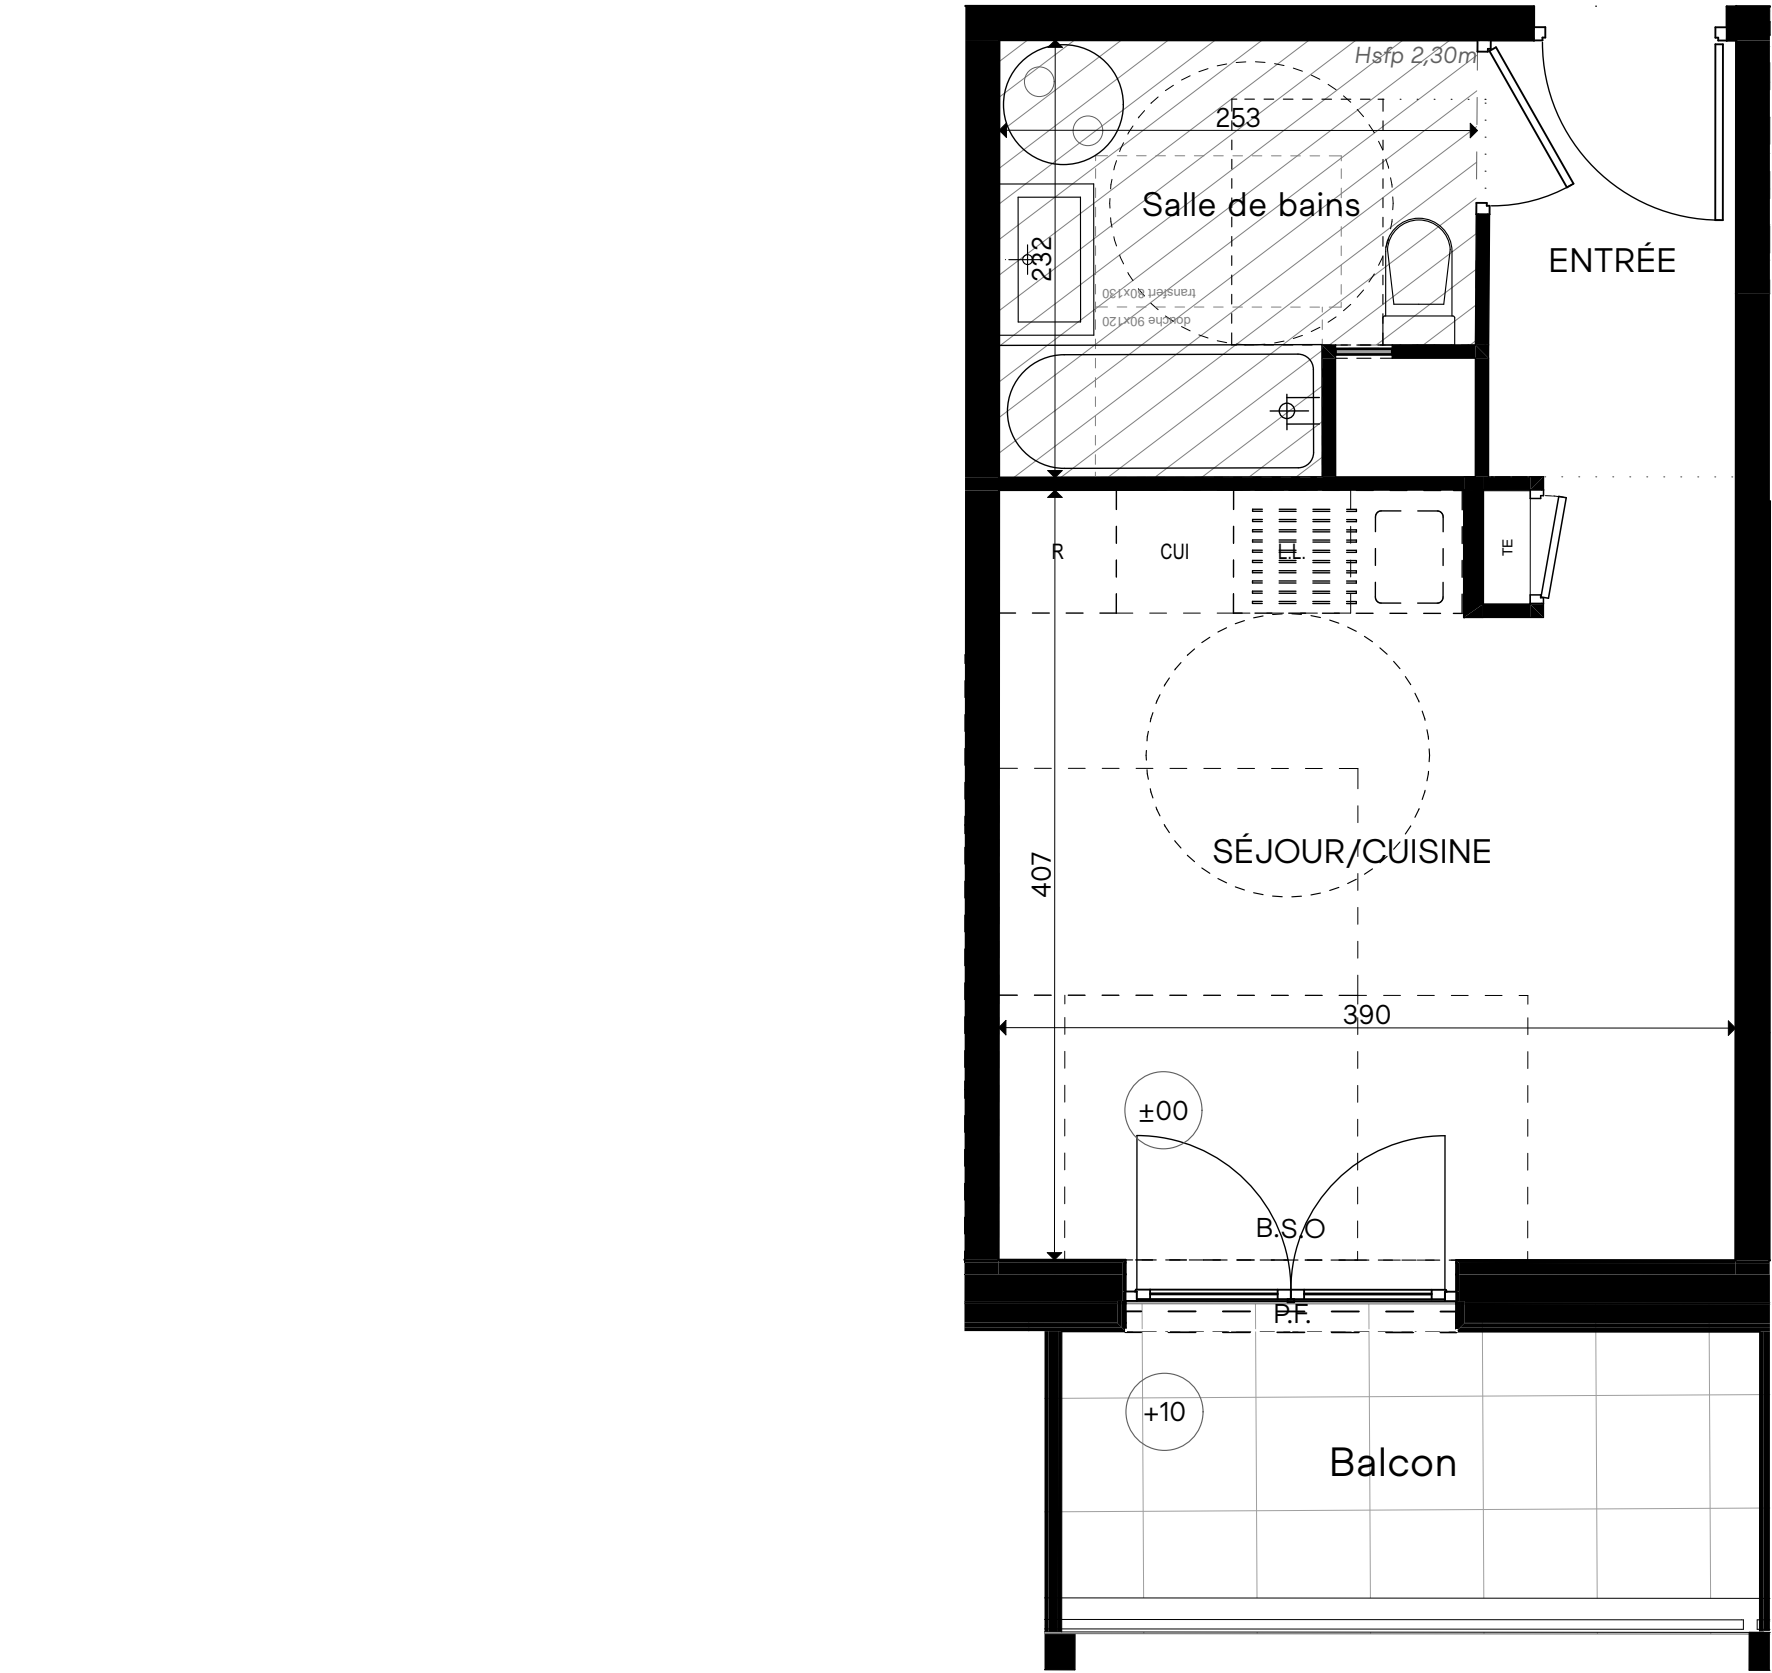

MADERA

3 rue des noyers
69005 - LYON

1 pièces - B33
Bâtiment B - 3^{ème} étage

Surfaces Habitables	
Réception dont :	18,67 m ²
Entrée	3,00 m ²
Séjour/Cuisine	15,67 m ²
Salle de bains	5,27 m ²
TOTAL	23,94 m ²
Balcon	5,21 m ²

bbc

a.

07/10/2025