


DATE :

NOM DU RESERVATEUR :

VISA DU RESERVATEUR :

VISA DU RESERVANT :

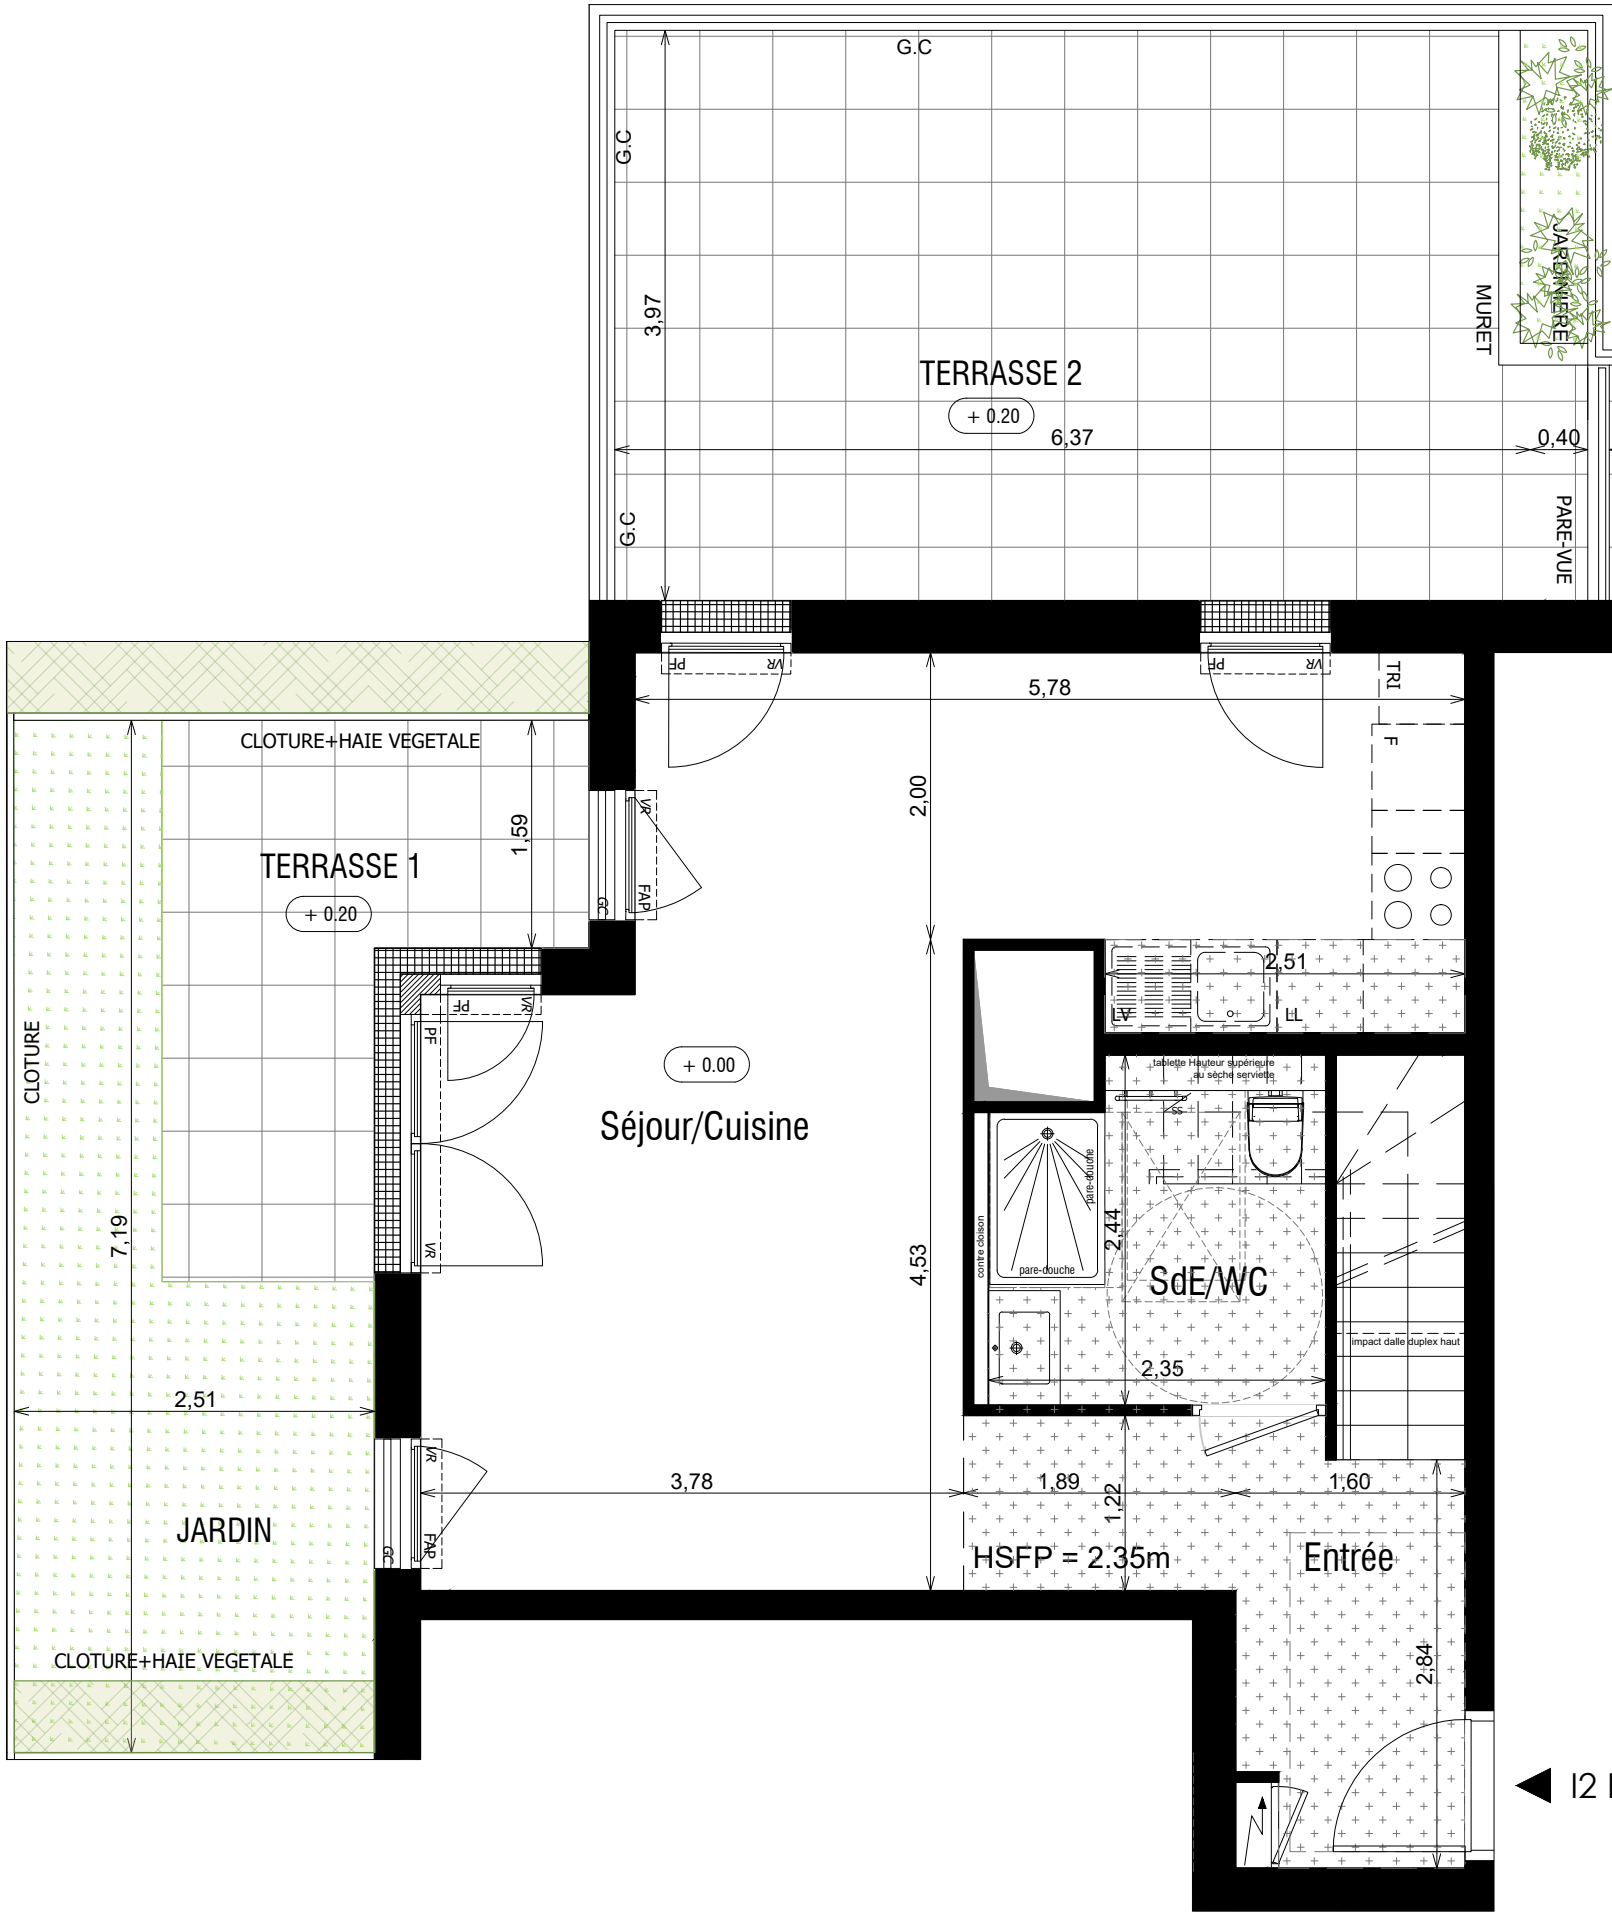

NIVEAU BAS

Vue En Scène

Rue Marcel Allegot - Chemin des Lacets
92190 - Meudon

3 pièces duplex - I2 RDJ23
Bâtiment POMPADOUR, Rez-de-jardin 2

Surfaces Habitables :	
Réception dont :	36,61
Entrée	6,86
Séjour/Cuisine	29,75
Chambre 1	16,25
Chambre 2	14,73
Salle d'eau / WC	5,41
Dégagement niv. haut	3,44
WC	1,69
Salle de bains	3,45
TOTAL	81.58 m²
Terrasse 1	8,00 m²
Terrasse 2	26,50 m²
Jardin	12,00 m²
TOTAL espaces extérieurs	46.50 m²

ECHELLE :

Agence Marie Odile Foucras Architecte

DATE : 14/11/2025


INDICE : 2

DATE :

NOM DU RESERVATEUR :

VISA DU RESERVATEUR :

VISA DU RESERVANT :

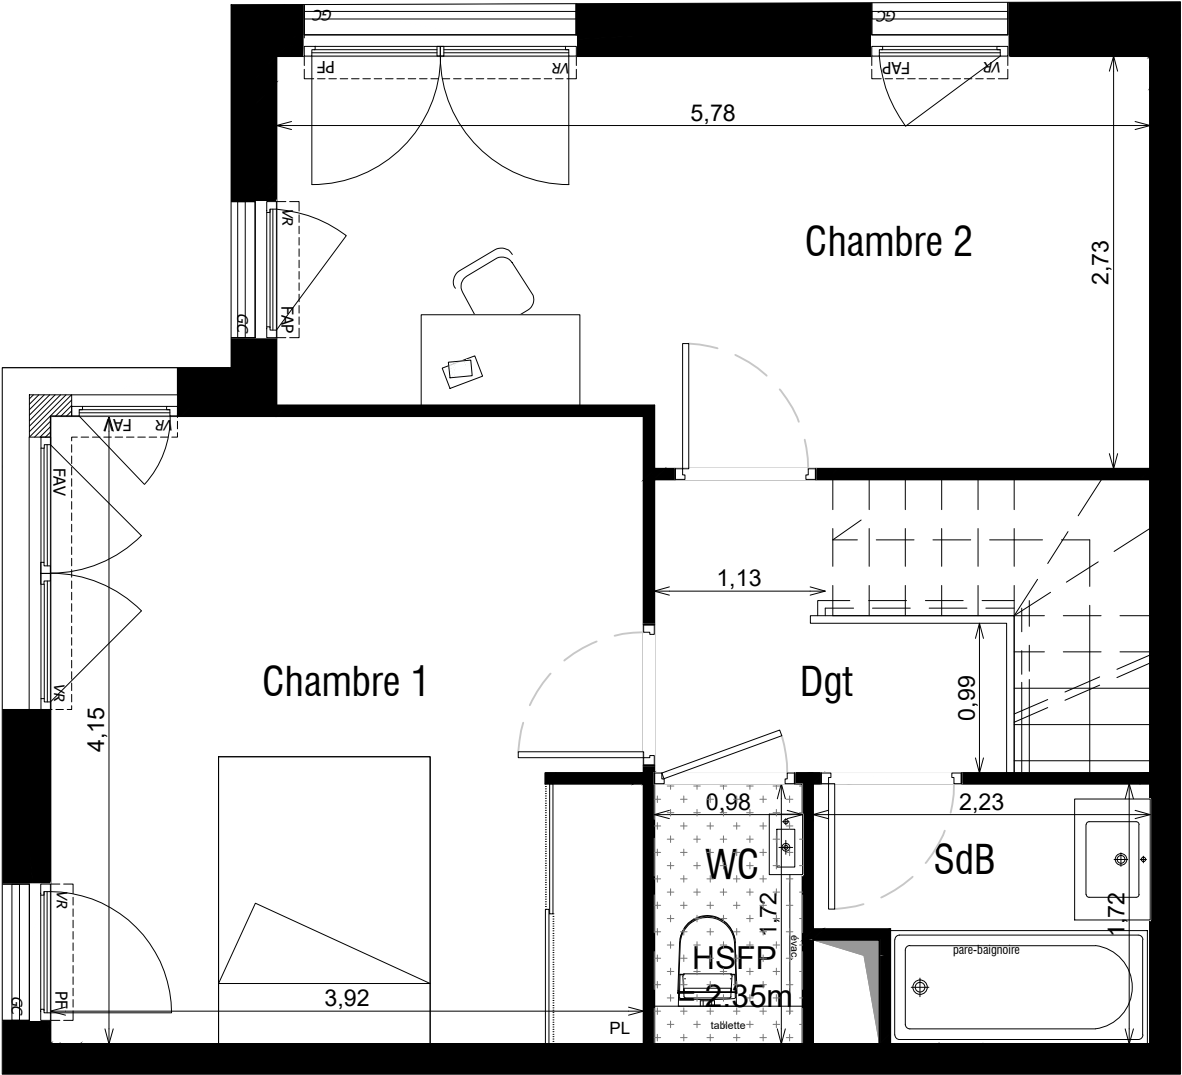

NIVEAU HAUT