


MAUBEC ALMA

550 Rue Joseph Bedor
38300 - MAUBEC


3 pièces - N°002, Rez-de-chaussée

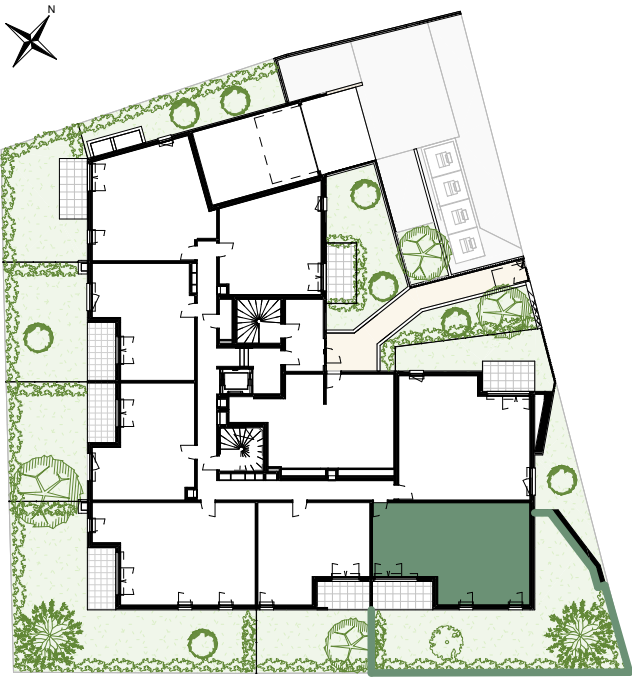

Surfaces :	Habitables
Réception dont : Séjour/Cuisine	24.30 m²
Chambre 1	11.60 m²
Chambre 2	10.05 m²
SDB	5.35 m²
WC	1.20 m²
Dgt	5.55 m²
Rgt	1.95 m²


TOTAL : 60.00 m²

Terrasse	7.50 m²
Jardin privatif	89.55 m²

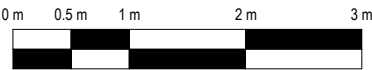

Architecte du projet : Atelier William Teissier
Architecte

30/01/2026
Ind. A

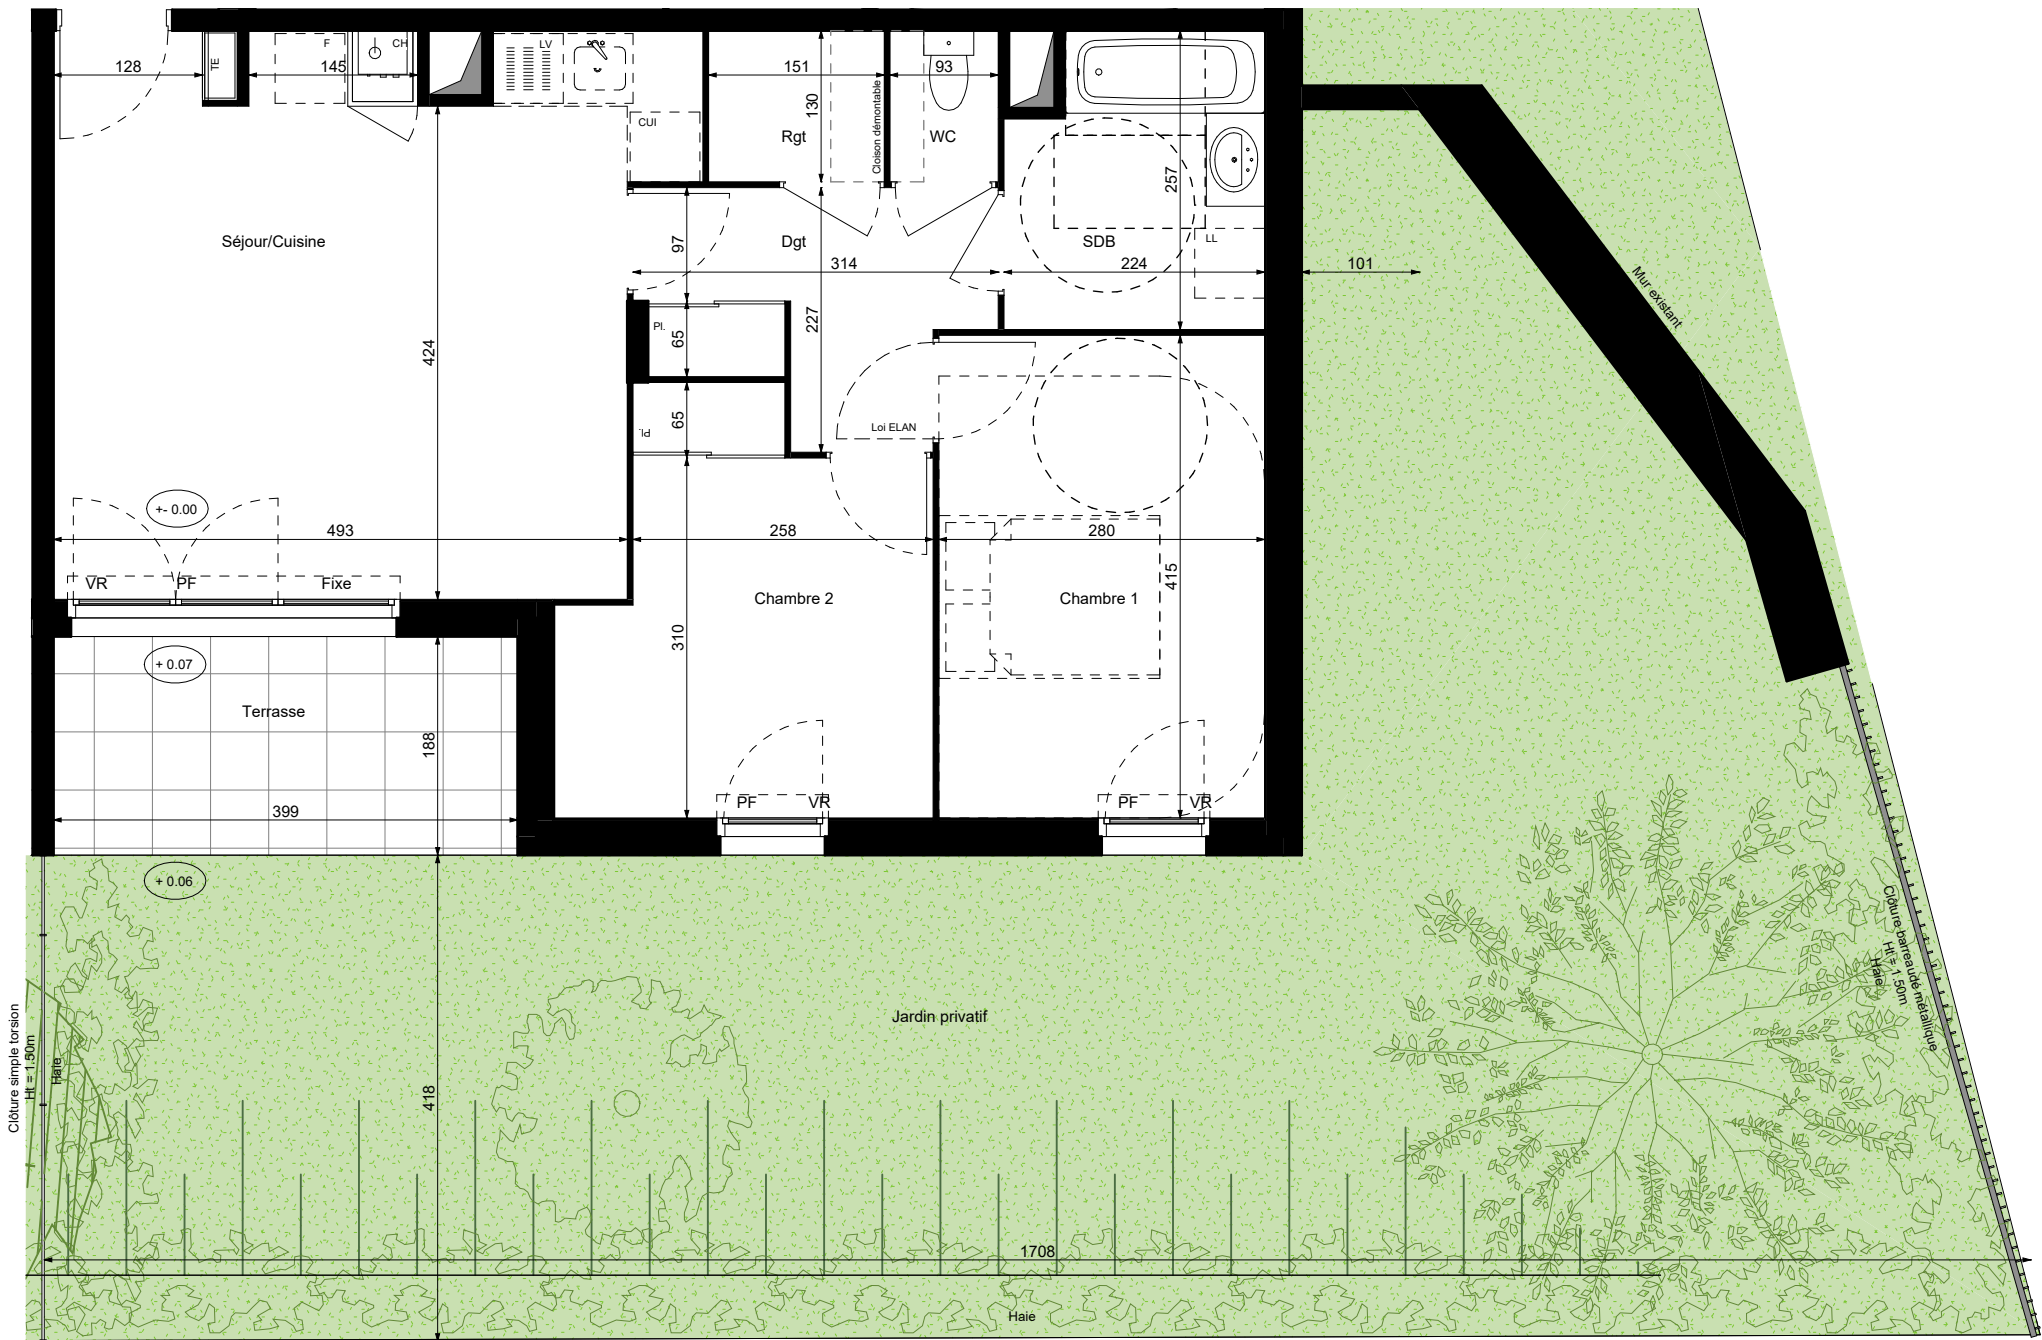

Ce logement est considéré comme évolutif au titre de la loi ELAN du 23 novembre 2018.
Sa conception permet la redistribution des volumes pour garantir l'accessibilité ultérieure de l'unité de vie à l'issue de travaux simples.
Le plan accessible est celui présenté au permis de construire

LÉGENDE : P.F. : Porte Fenêtre / F. : Fenêtre / F.A.B. : Fenêtre Allège Basse / V.R. : Volet Roulant / T.E. : Tableau Électrique / Pl. : Placard / CUI. : Cuisson / R. : Réfrigérateur / L.L. : Lave Linge / L.V. : Lave Vaisselle / Soffite, faux plafond / Espace Bureau / Niv.+0.00

NOTA : Des modifications sont susceptibles d'être apportées à ce plan en fonction des nécessités techniques de la réalisation, tant en ce qui concerne les dimensions libres que l'équipement. Les surfaces indiquées et les côtes altimétriques sont approximatives. Les retombées, soffites, faux plafonds, canalisations, ballon d'eau chaude, ainsi que l'emplacement des équipements sont figurés à titre indicatif / La surface des placards ou des dressings est incluse dans celle des pièces attenantes.