
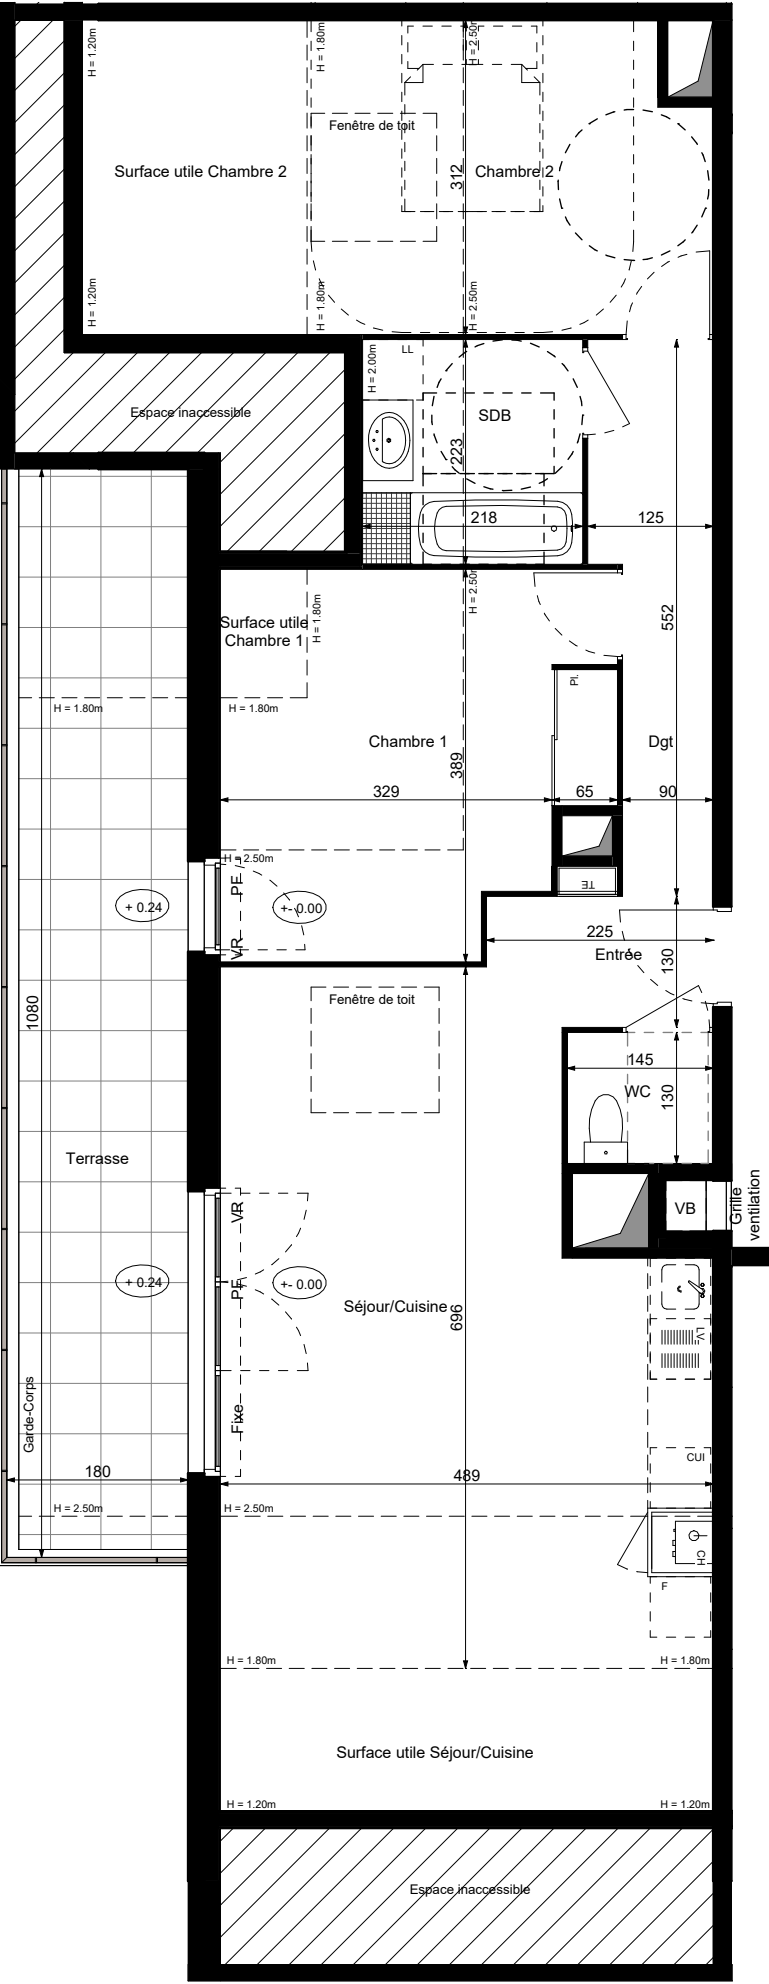


MAUBEC ALMA

550 Rue Joseph Bedor
38300 - MAUBEC

3 pièces - N°403, 4^{ème} étage

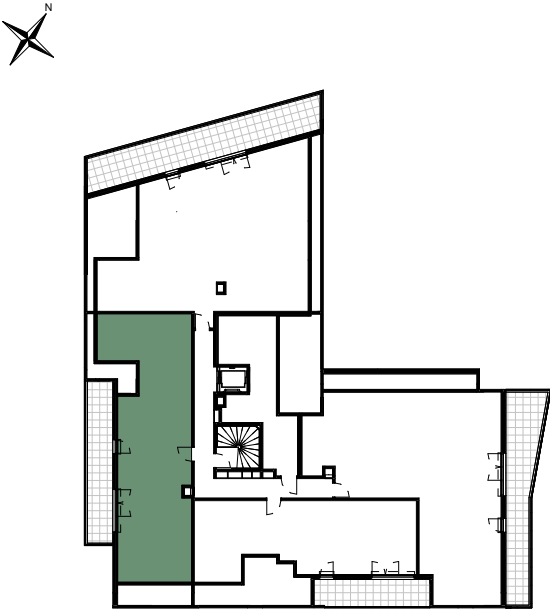

Surfaces :	Habitables	Au sol
Réception dont :	32.40 m ²	39.30 m ²
Entrée + PL	2.70 m ²	2.70 m ²
Séjour/Cuisine	29.70 m ²	36.60 m ²
Chambre 1	12.70 m ²	13.80 m ²
Chambre 2	11.95 m ²	19.05 m ²
SDB	4.85 m ²	4.85 m ²
WC	1.90 m ²	1.90 m ²
Dgt	5.75 m ²	5.75 m ²

TOTAL : 69.55 m² 84.65 m²

Terrasse 14.20 m² 19.43 m²

