


Les Jardins du Littoral

33 Charrière du Commerce
50230 AGON-COUTAINVILLE

2 pièces - 006
Rez de chaussée


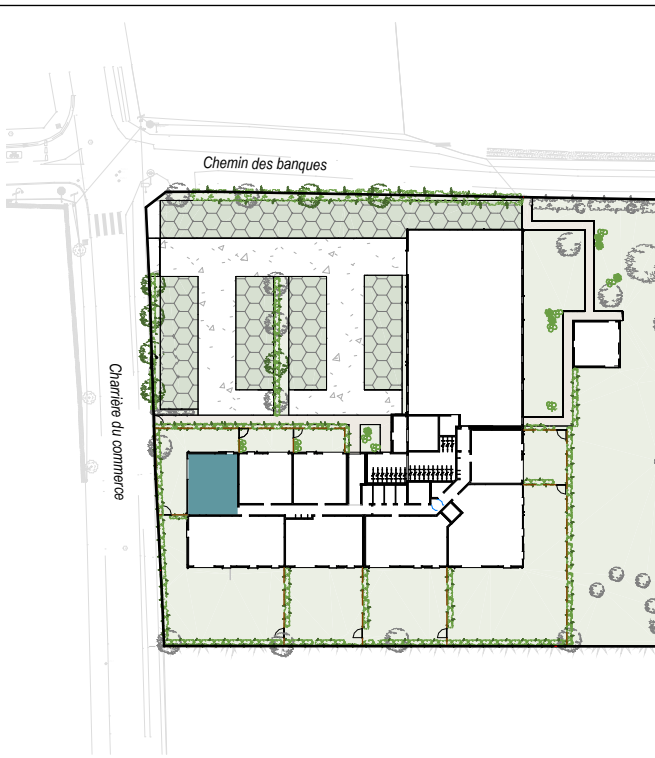


Surfaces Habitables

Réception dont :		
Entrée	3,83 m ²	
Séjour/Cuisine	25,08 m ²	
Chambre		12,16 m ²
Salle de bain		4,53 m ²
W.C.		1,21 m ²

TOTAL 46,81 m²

Jardin 65,00 m²

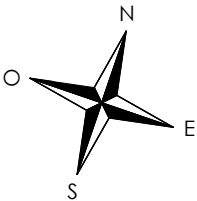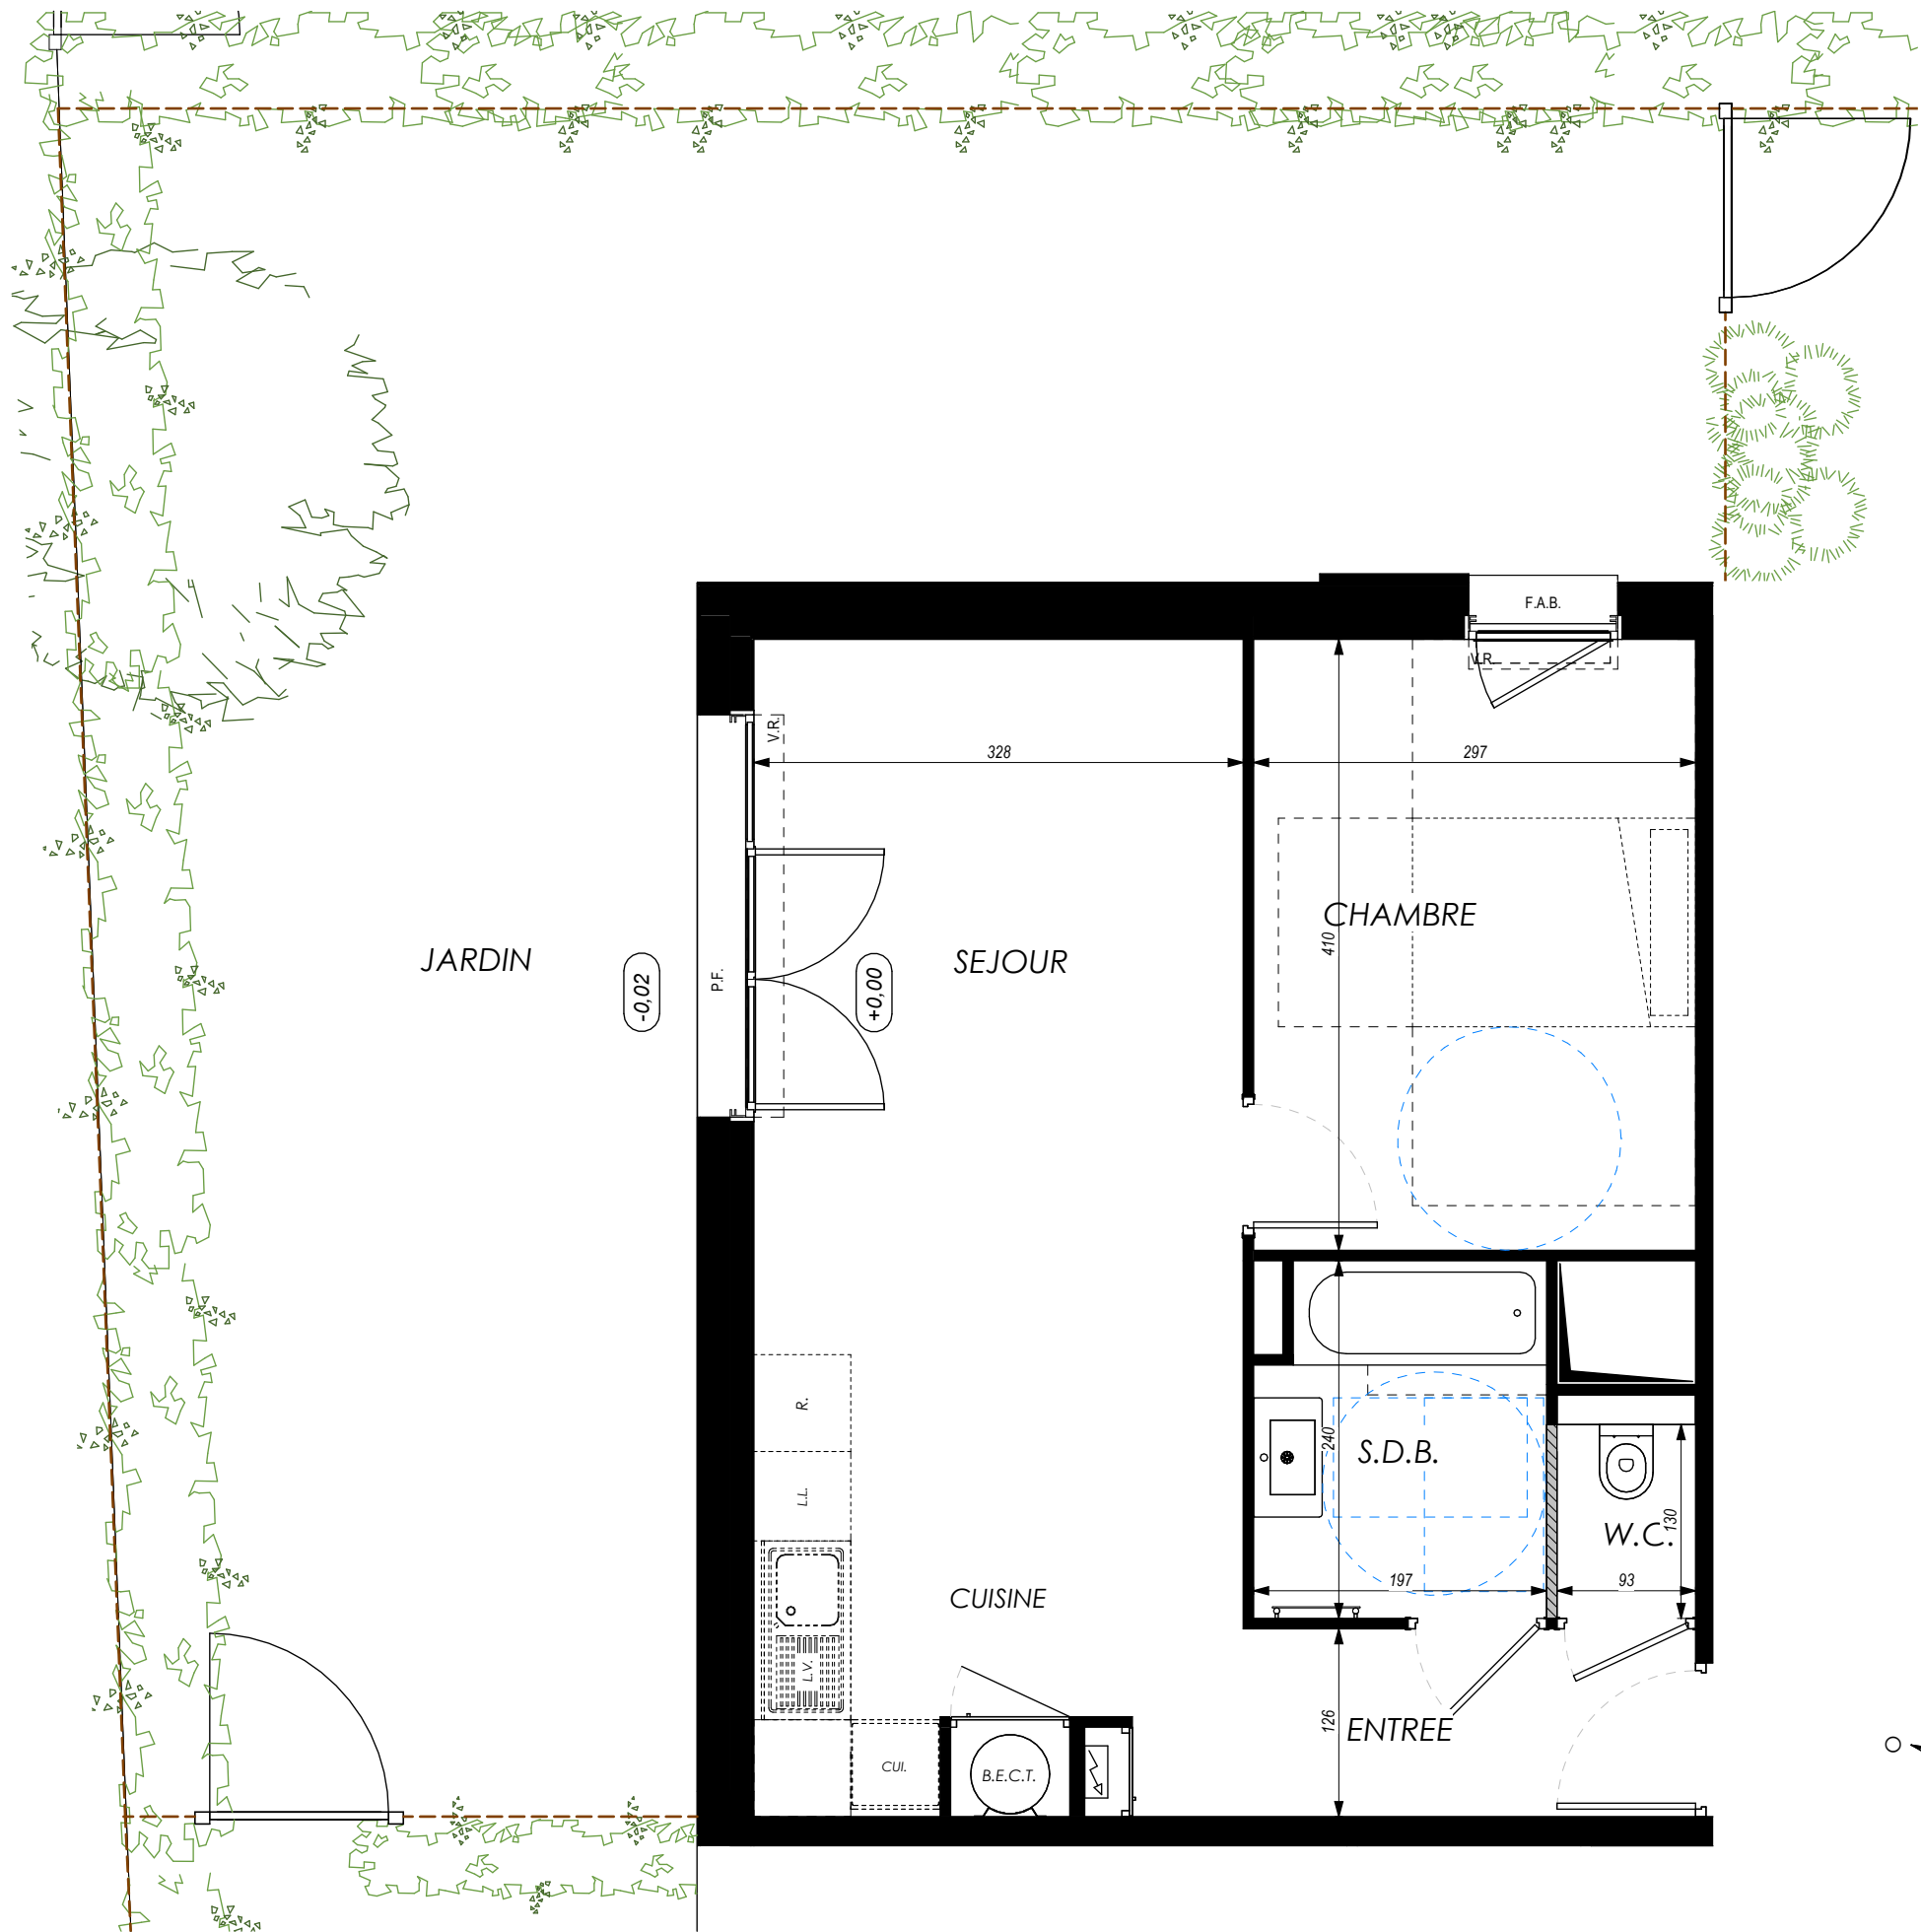

LÉGENDE : P.F. : Porte Fenêtre / F.A.B. : Fenêtre Allège Basse / V.R. : Volet Roulant / T.E. : Tableau Électrique / P.L. : Placard / CUI. : Cuisson / R. : Réfrigérateur / L.L. : Lave Linge / L.V. : Lave Vaisselle / Soffite, faux plafond / Espace BUREAU / Niveau (+0,15)
B.E.C.T. : Ballon d'eau chaude thermodynamique/ P.A.C : Pompe à chaleur/ Cloison démontable / Pare vue

NOTA : Des modifications sont susceptibles d'être apportées à ce plan en fonction des nécessités techniques de la réalisation, tant en ce qui concerne les dimensions libres que l'équipement. Les surfaces indiquées sont approximatives. Les retombées, soffites, faux plafonds, canalisations, ballon d'eau chaude, ainsi que l'emplacement des équipements sont figurés à titre indicatif / La surface des placards ou des dressings est incluse dans celle des pièces attenantes.